

Bijlage 1. Gegeorefereerd plan bij het ministerieel besluit tot definitieve bescherming als monument van een etagelinde met voormalige afspanning Sint-Sebastiaan in Olen

Provincie: Antwerpen

Gemeente: Olen, enige afdeling, sectie E

Objectnummer: 4.01/13029/109.1

Dossiernummer: 4.001/13029/102.1

Omschrijving:

Etagelinde met voormalige afspanning Sint-Sebastiaan,
Sint-Sebastiaanstraat 1

Mij bekend om gevoegd te worden bij het besluit van heden:


Brussel,

22 MEI 2019

De Vlaamse minister van Buitenlands Beleid en Onroerend Erfgoed,



Geert BOURGEOIS

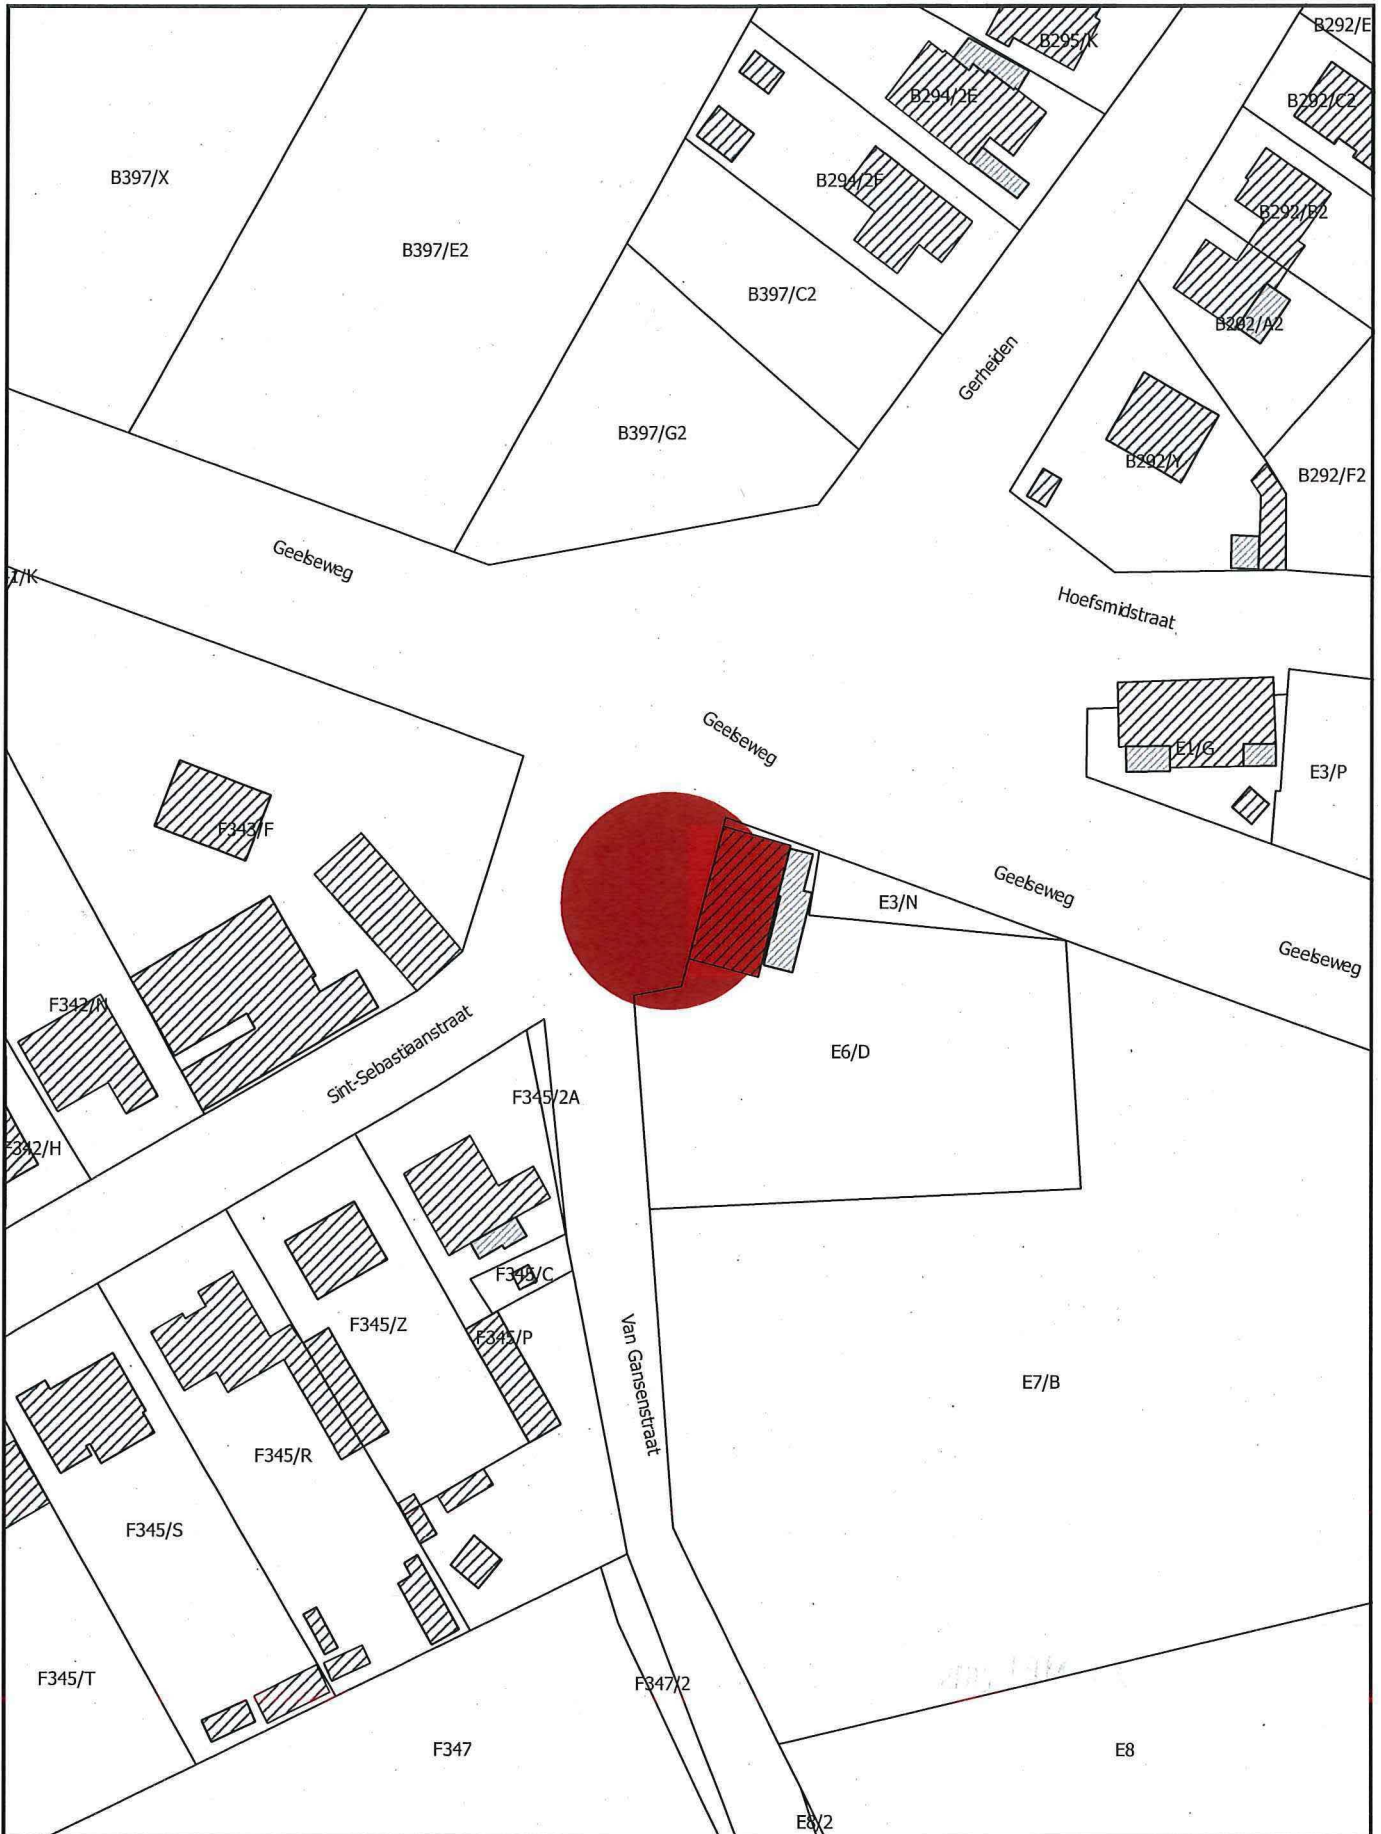

 Monument

Schaal: 1:1.000

0 20 40 60 80 m



Afbakening gebaseerd op het GRB. Datum raadpleging: 24/04/2019