

Bijlage 1. Gegeorefererd plan bij het ministerieel besluit tot definitieve bescherming als monument van een etagelinde bij de Grote Hofstede in Gent (Mendonk)

Provincie: Oost-Vlaanderen

Gemeente: Gent, 13de afdeling, sectie F

Objectnummer: 4.01/44021/1445.1

Dossiernummer: 4.001/44021/124.1

Omschrijving:

Etagelinde bij de Grote Hofstede, Oostdonkstraat 5


Mij bekend om gevoegd te worden bij het besluit van heden:


Brussel, **22 MEI 2019**

De Vlaamse minister van Buitenlands Beleid en Onroerend Erfgoed,



Geert BOURGEOIS

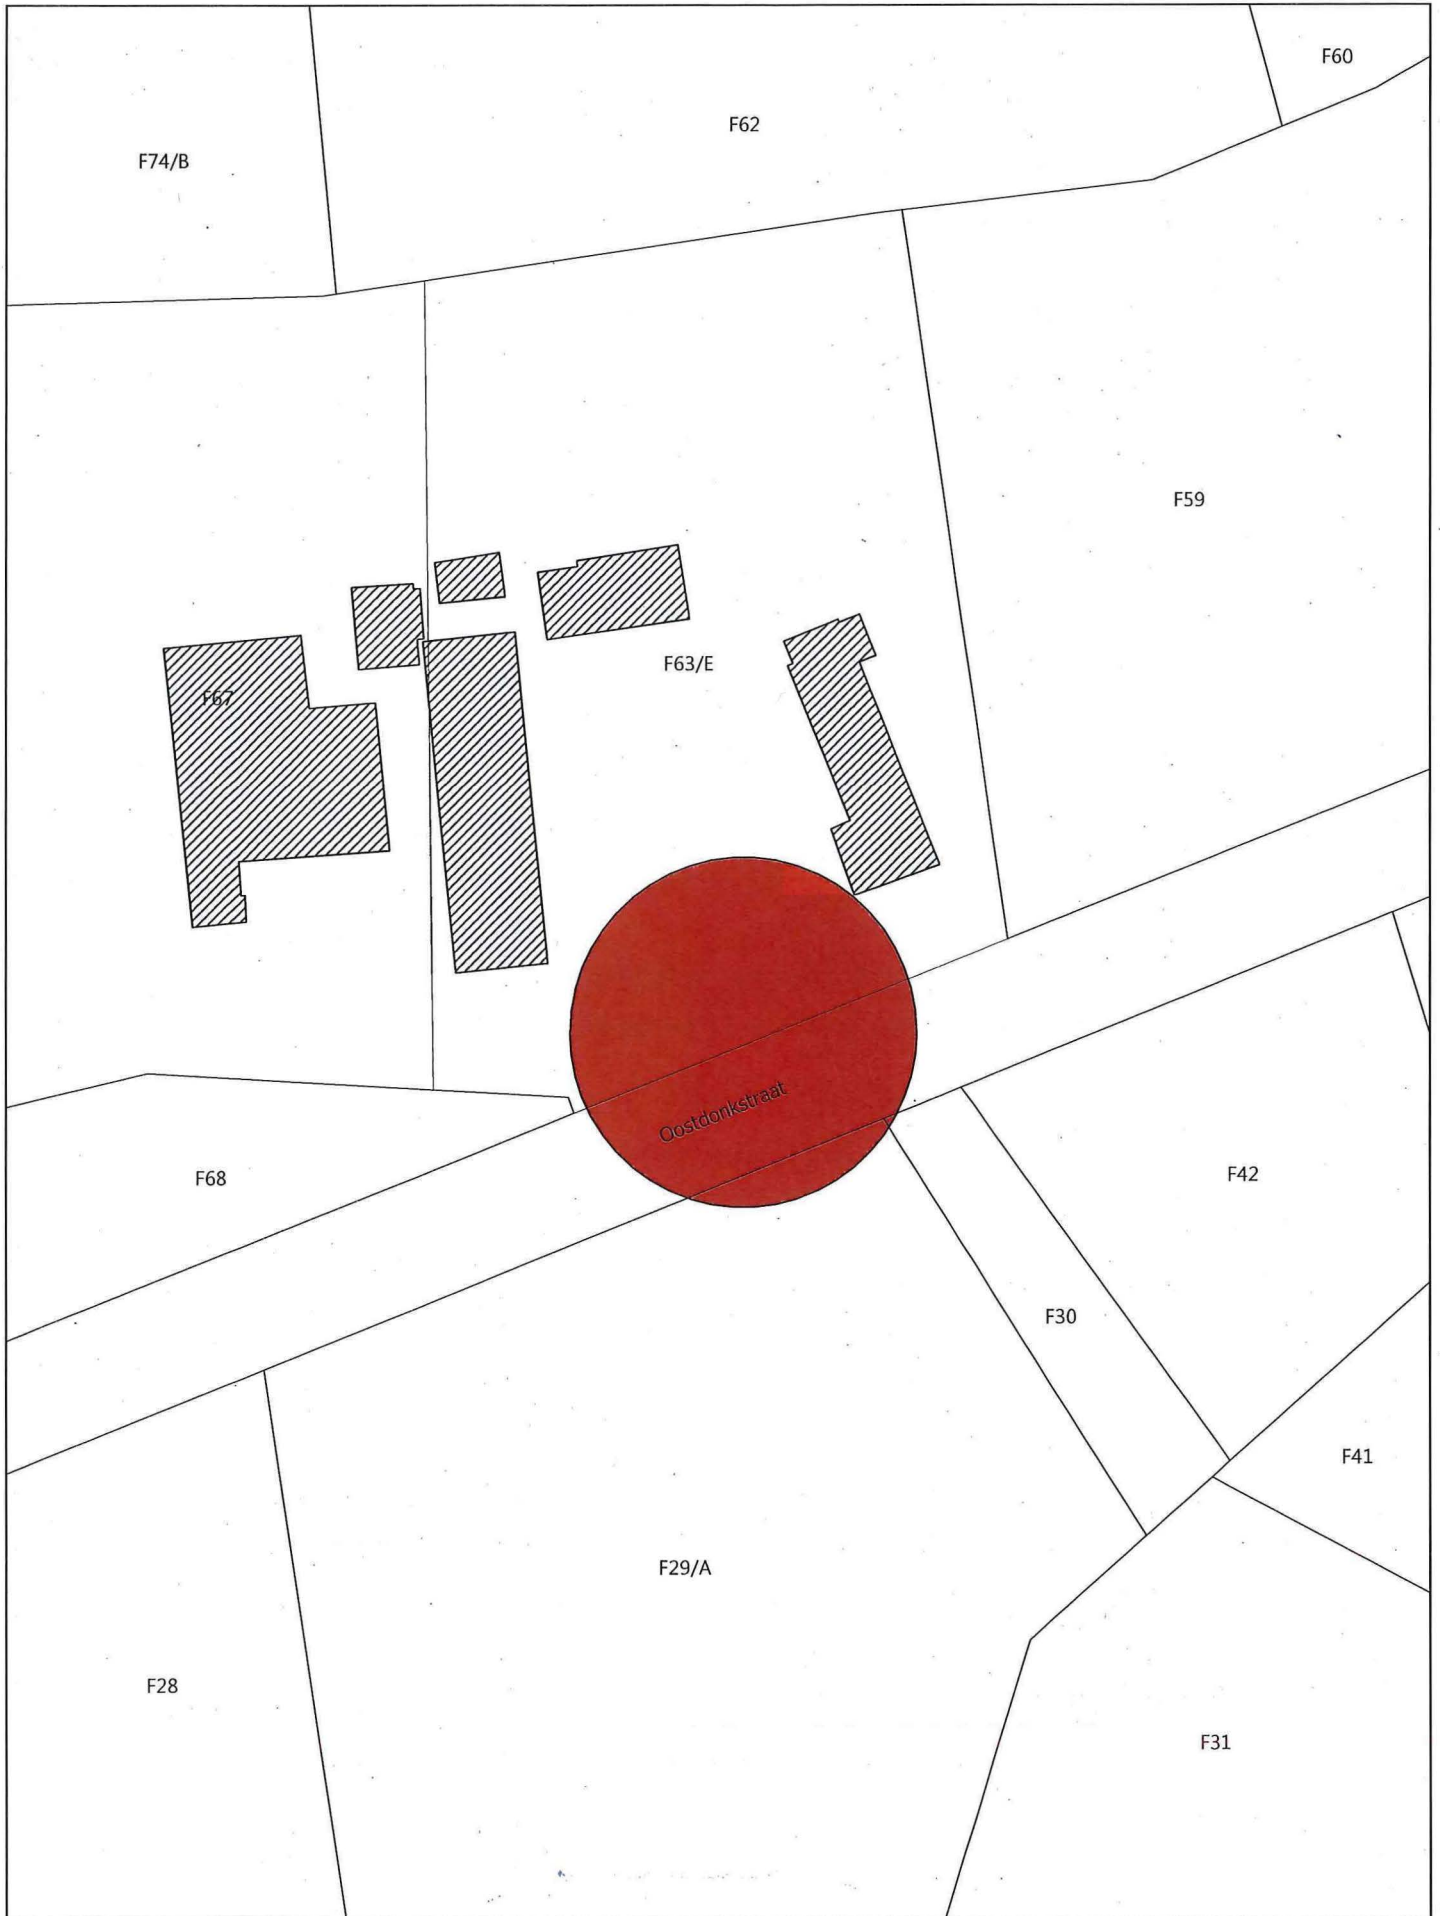

 Monument

Schaal: 1:1000

10 0 10 20 m

Afbakening gebaseerd op het GRB
Datum raadpleging: 25/03/2019

