

Bijlage 1. Gegeoreferend plan bij het ministerieel besluit tot definitieve bescherming als monument van een etagelinde op voormalig hoeve-erf in Hooglede

Provincie: West-Vlaanderen

Gemeente: Hooglede, 1ste afdeling, sectie A

Objectnummer: 4.01/36006/614.1

Dossiernummer: 4.001/36006/101.1

Omschrijving:

Etagelinde op voormalig hoeve-erf,
Hillemolenstraat 6


Mij bekend om gevoegd te worden bij het besluit van heden:


Brussel, **22 MEI 2019**

De Vlaamse minister van Buitenlands Beleid en Onroerend Erfgoed,



Geert BOURGEOIS

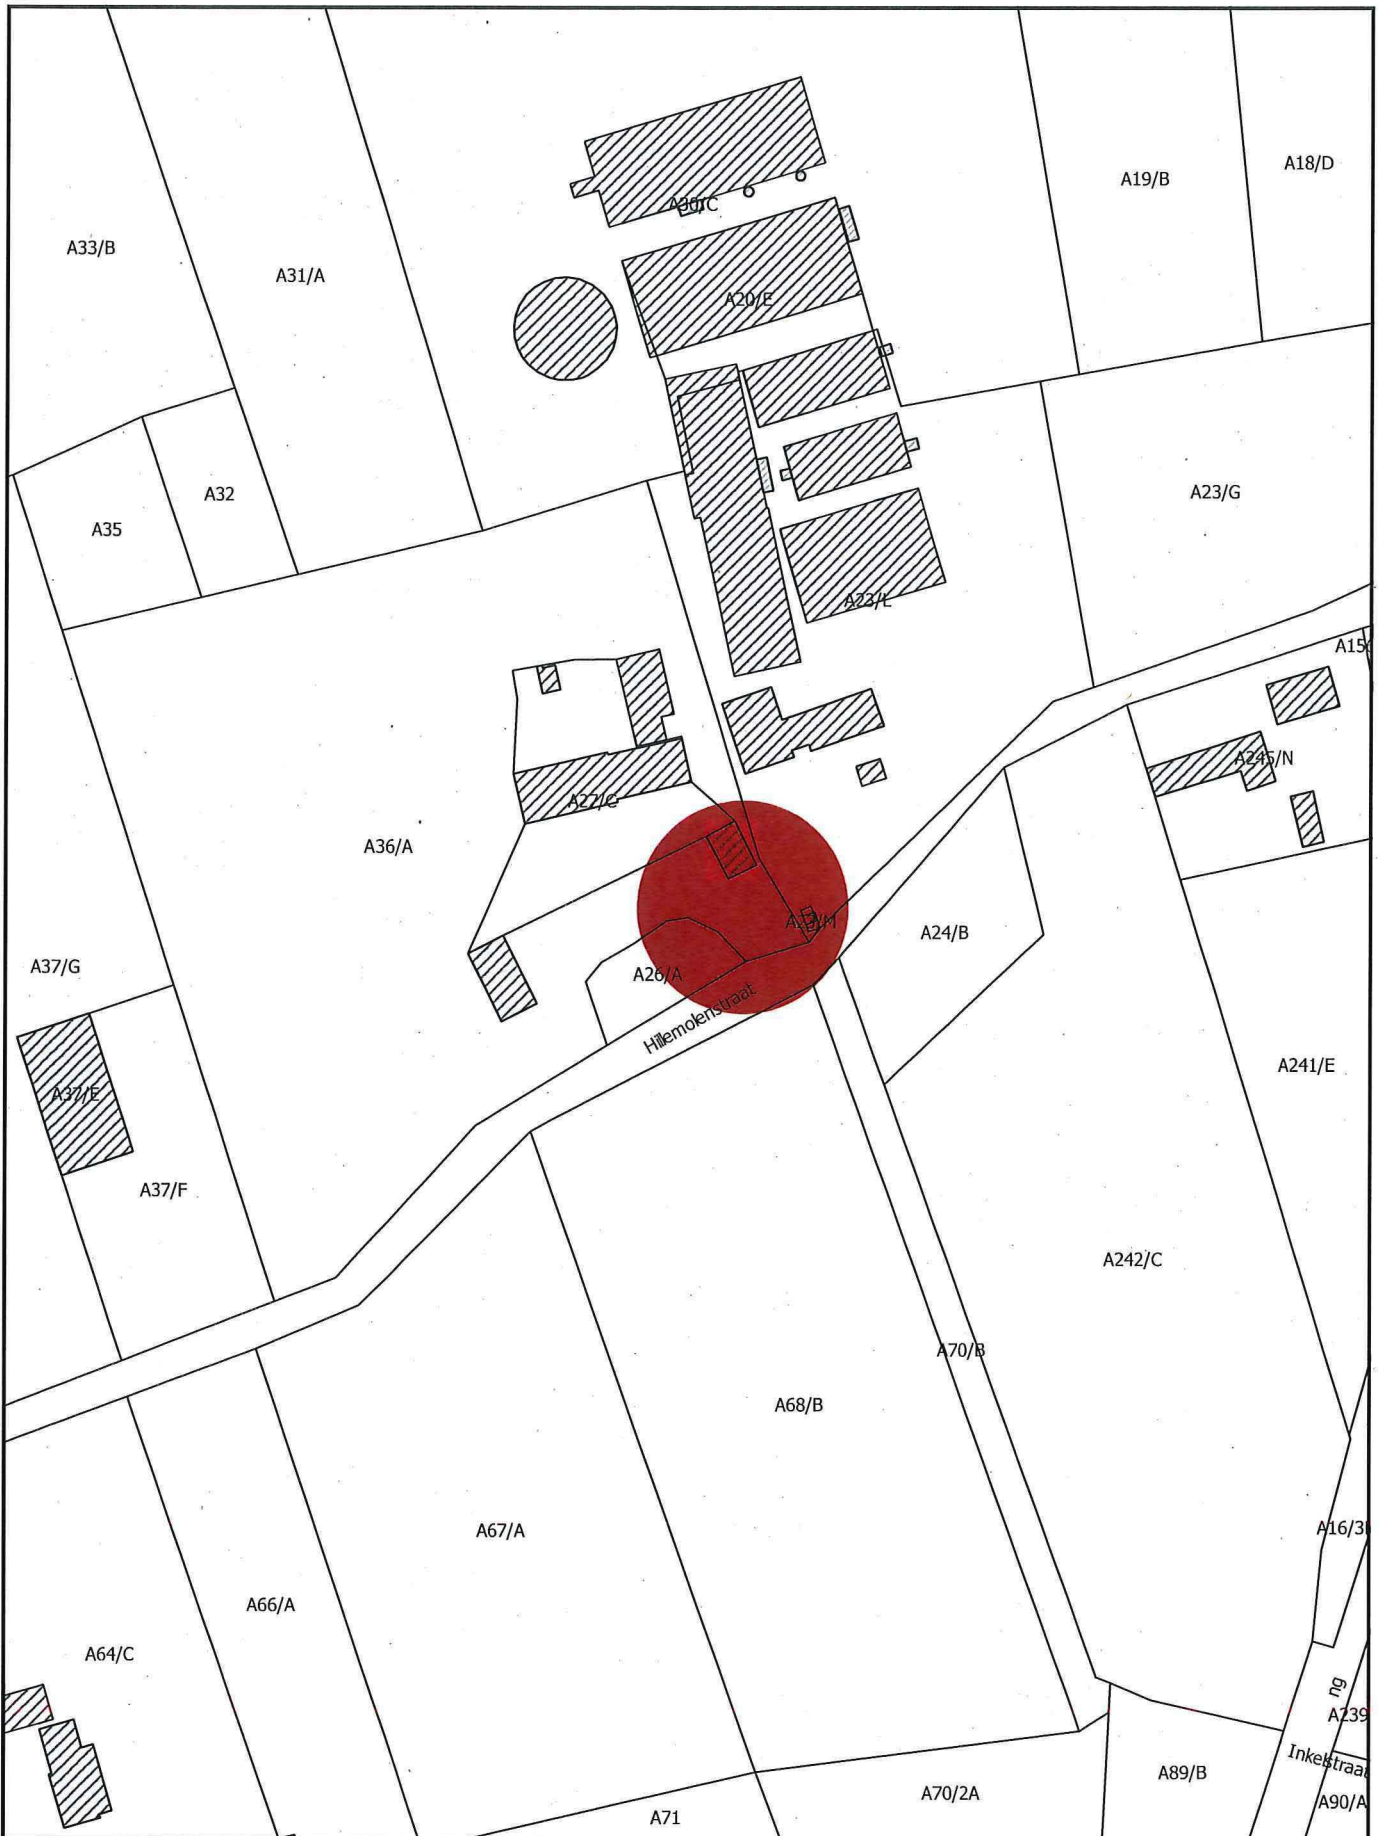

 Monument

Schaal: 1:1.500

0 30 60 90 120 m



Afbakening gebaseerd op het GRB. Datum raadpleging: 29/03/2019