

**Bijlage 1. Gegeorefereerd plan bij het ministerieel besluit tot definitieve bescherming als monument van knotes in Herstappe**

Provincie: Limburg

Gemeente: Herstappe, enige afdeling, sectie A

Objectnummer: 4.01/73028/102.1

Dossiernummer: 4.001/73028/101.1

Omschrijving:

Knotes, Villers-l'Evêquestraat


Mij bekend om gevoegd te worden bij het besluit van heden:

Brussel, **22 MEI 2019**

De Vlaamse minister van Buitenlands Beleid en Onroerend Erfgoed,




Geert BOURGEOIS

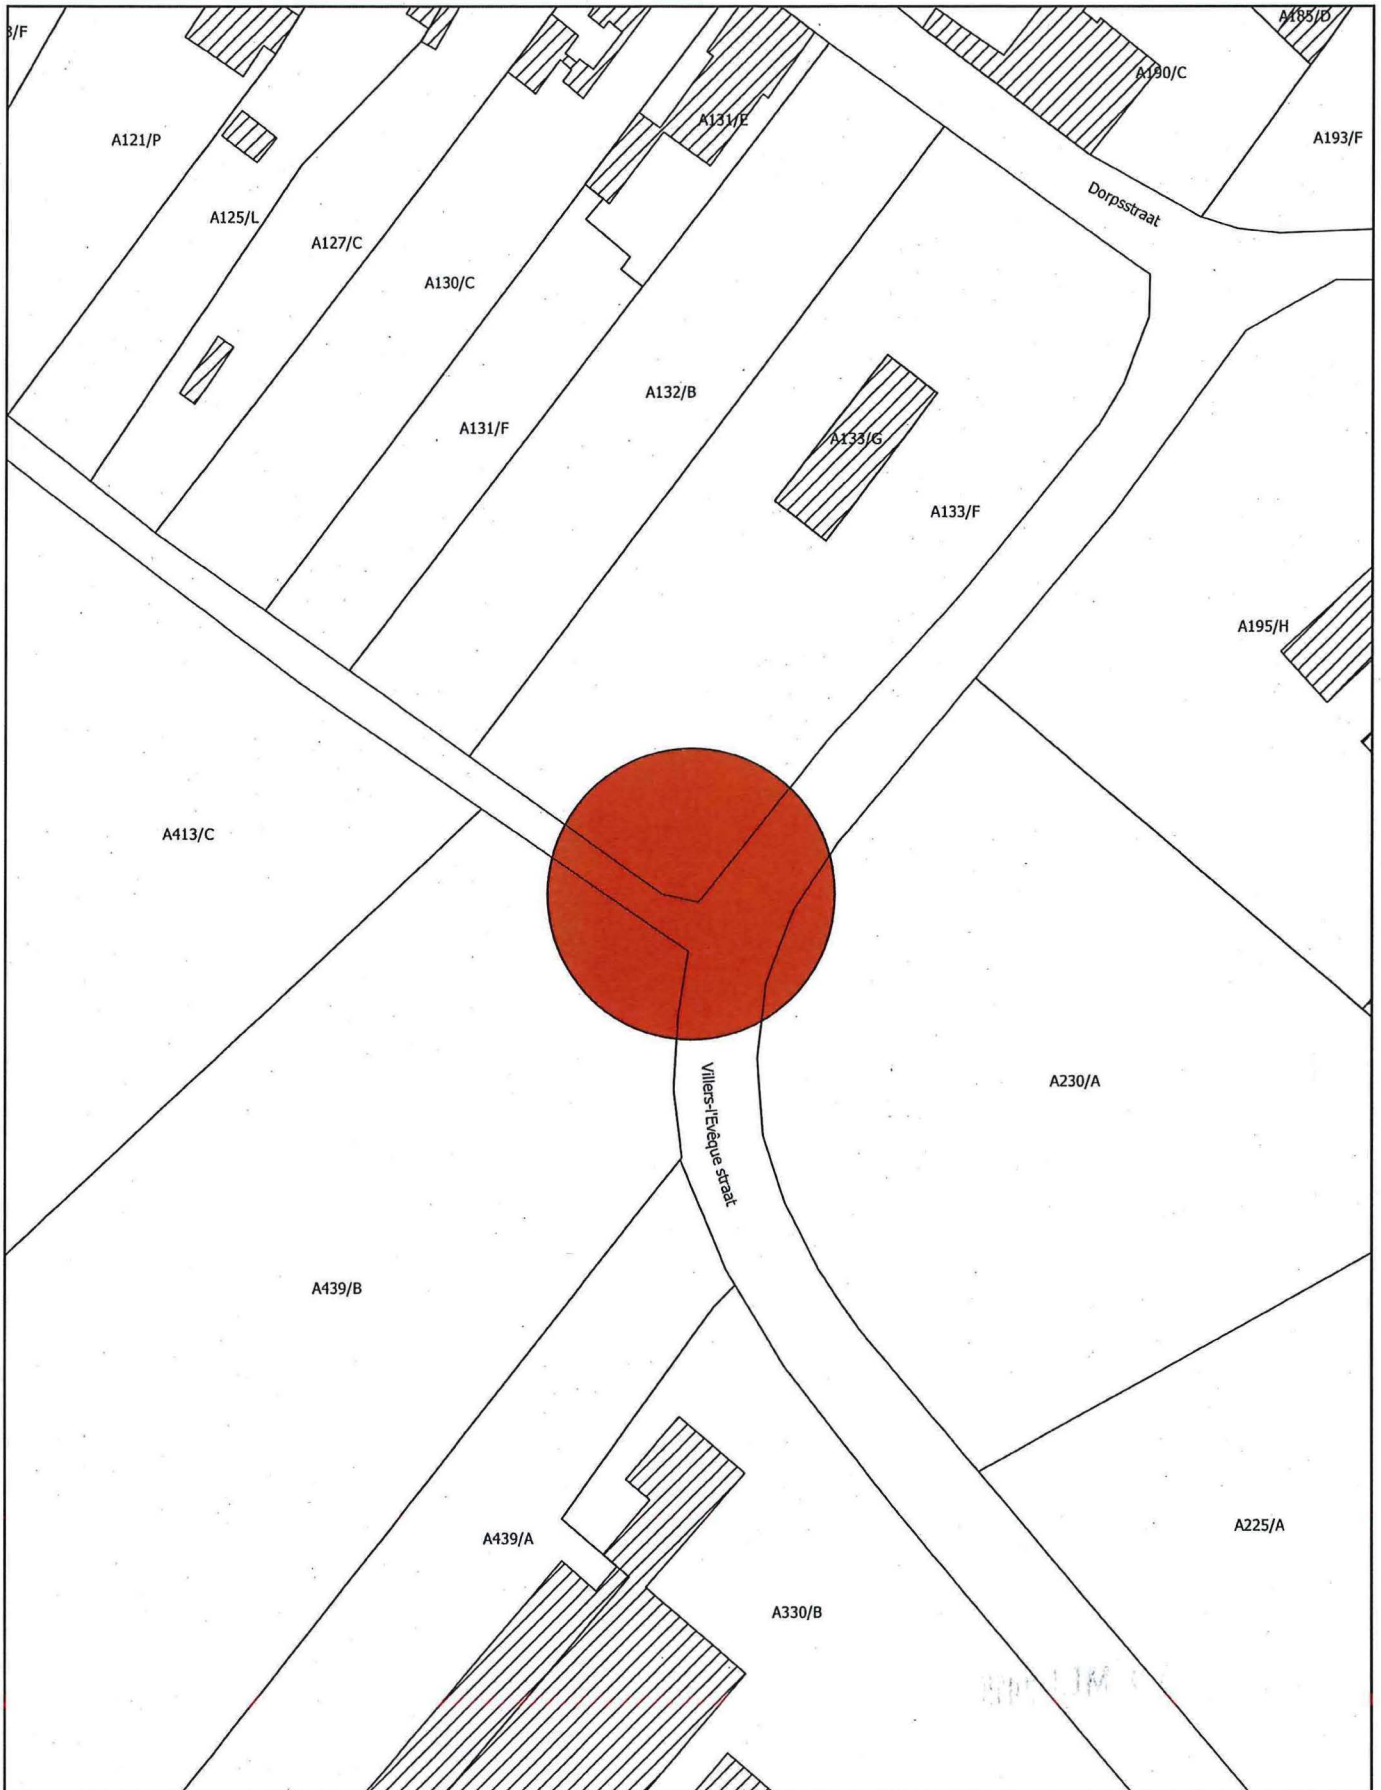

 Monument

Schaal: 1:1.000

10 0 10 20 30 40 m

 

Afbakening gebaseerd op het GRB  
Datum raadpleging: 13/05/2019

