

**Bijlage 1. Gegeorefereerd plan van het ministerieel besluit tot de definitieve bescherming als stadsgezicht met overgangszone van de Kattensteeg in Borgloon**

Provincie: Limburg

Gemeente: Borgloon, 1ste afdeling, sectie F

Objectnummer: 4.02/73009/127.1

Dossiernummer: 4.001/73009/103.1

Omschrijving:

De Kattensteeg met berm aan de zuidzijde en de bakstenen tuinmuren aan de noordzijde, en een overgangszone bestaande uit de betonnen keermuren langs de Kattensteeg en een zone van drie meter vanaf de zichtbare zijde van de betonnen en bakstenen keer- en tuinmuren (Padonck 1, 1A, 2, 3, 4A, 5, 7, 8, 9 en Tongersestraat 10 en 16)


Mij bekend om gevoegd te worden bij het besluit van heden:

Brussel,

**26 JULI 2019**

De Vlaamse minister van Mobiliteit, Openbare Werken, Vlaamse Rand,  
Buitenlands Beleid, Onroerend Erfgoed en Dierenwelzijn,

  
Ben WEYTS

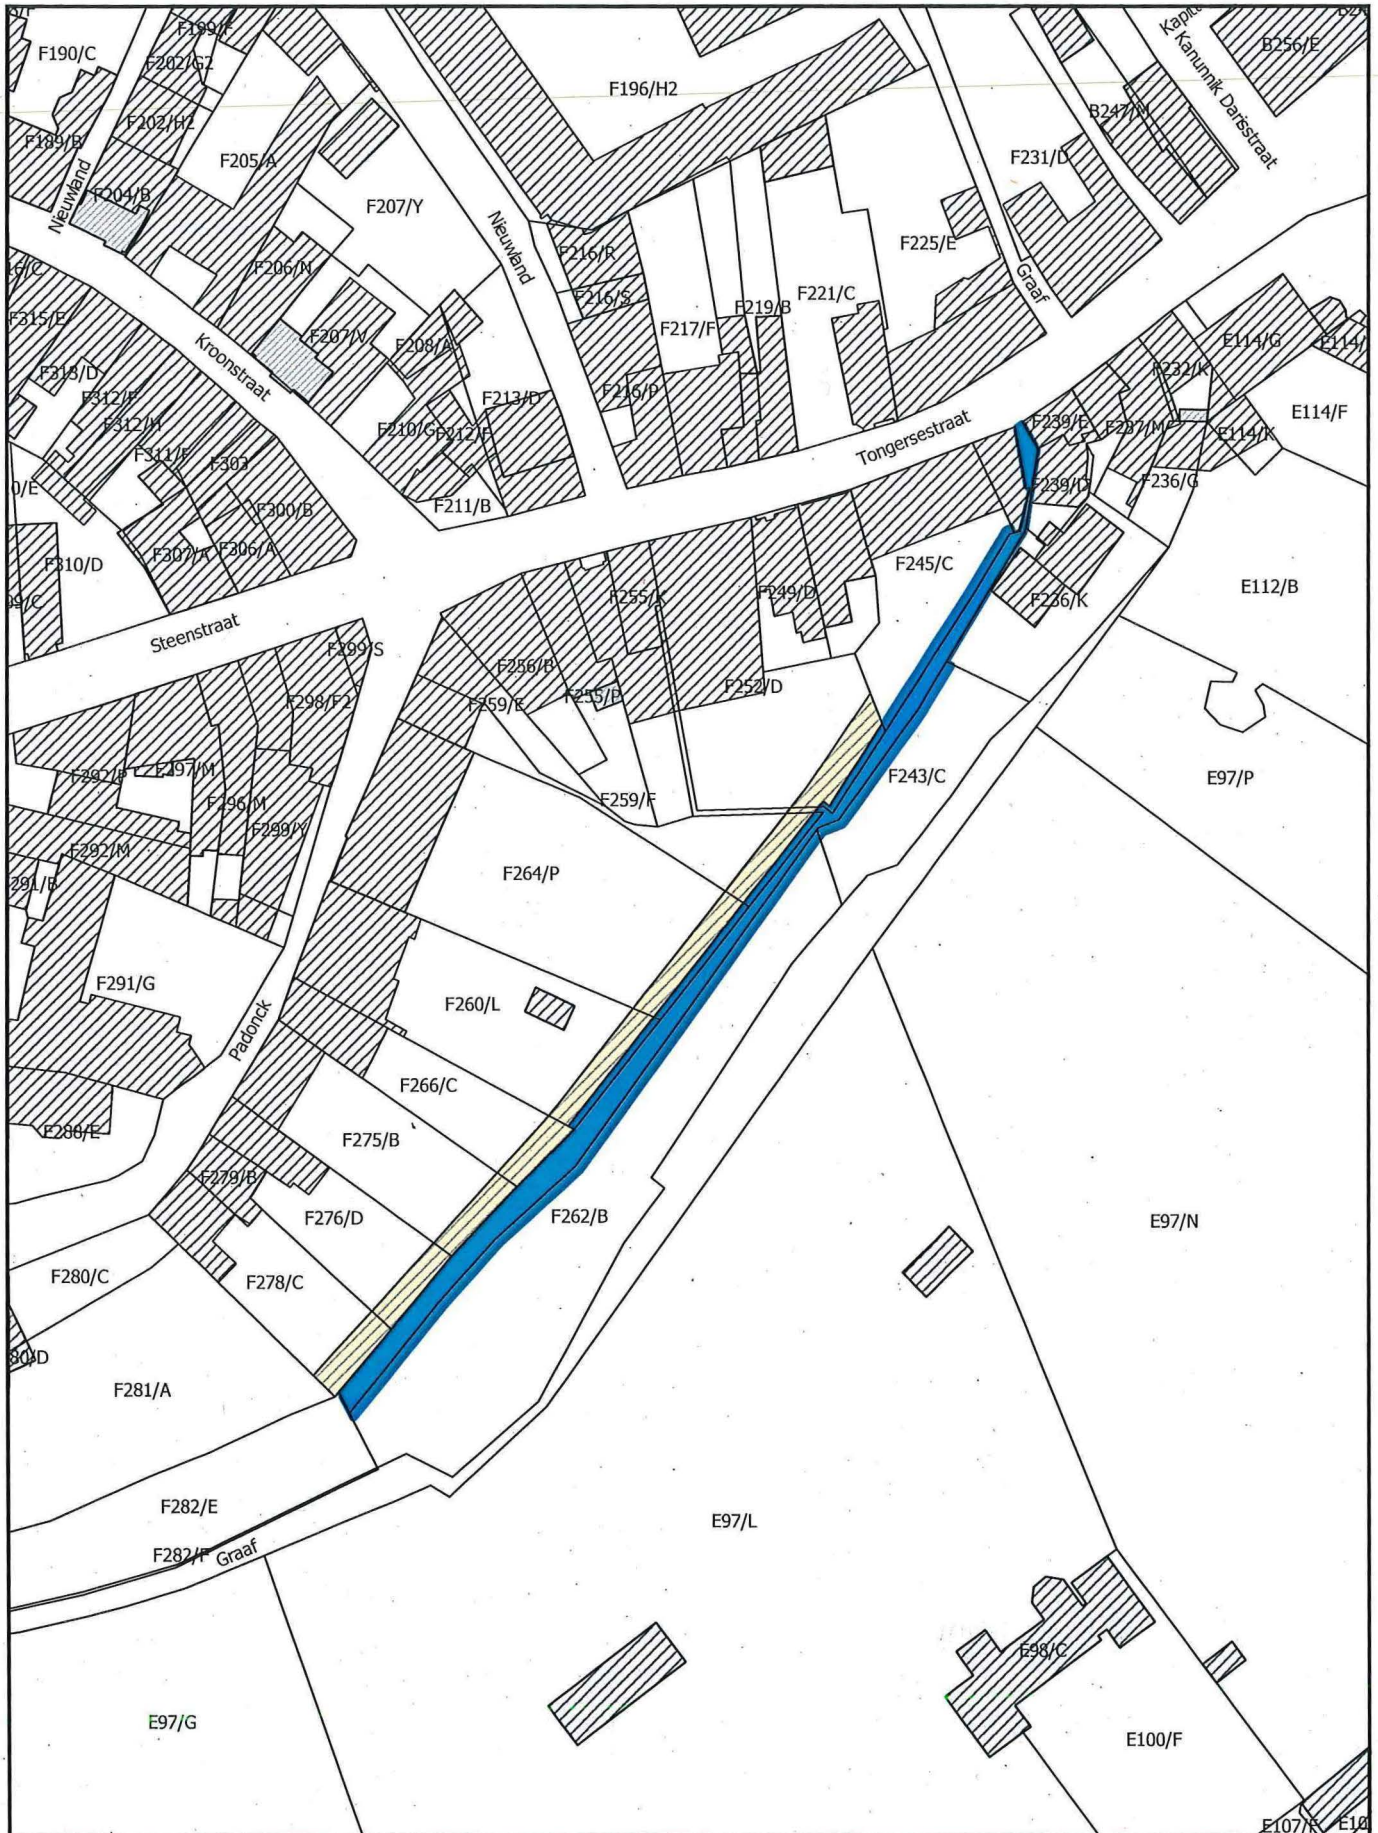

<ul style="list-style-type: none"> <li><span style="display: inline-block; width: 15px; height: 10px; background-color: blue; margin-right: 5px;"></span> Stadsgezicht</li> <li><span style="display: inline-block; width: 15px; height: 10px; background: repeating-linear-gradient(45deg, transparent, transparent 2px, yellow 2px, yellow 4px); margin-right: 5px;"></span> Overgangszone</li> </ul>	<p>Schaal: 1:1.000</p> <p>0      20      40      60      80 m</p>	<p>N</p>
<p>Afbakening gebaseerd op het GRB. Datum raadpleging: 18/06/2019</p>		