

Bijlage 1. Plan bij het ministerieel besluit tot definitieve bescherming als dorpsgezicht van beukendreef Solhofdreef in Aartselaar

Provincie: Antwerpen

Gemeente: Aartselaar, 1ste afdeling, sectie C

Objectnummer: 4.02/11001/105.1

Dossiernummer: 4.001/11001/101.1


Omschrijving:


Beukendreef Solhofdreef, Solhofdreef

Mij bekend om gevoegd te worden bij het besluit van heden:

Brussel, **01 AUG. 2019**

De Vlaamse minister van Mobiliteit, Openbare Werken, Vlaamse Rand,
Buitenlands Beleid, Onroerend Erfgoed en Dierenwelzijn,

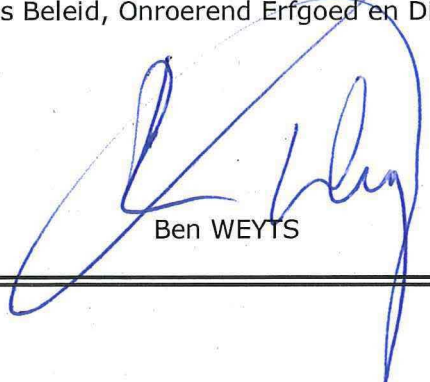
Ben WEYTS

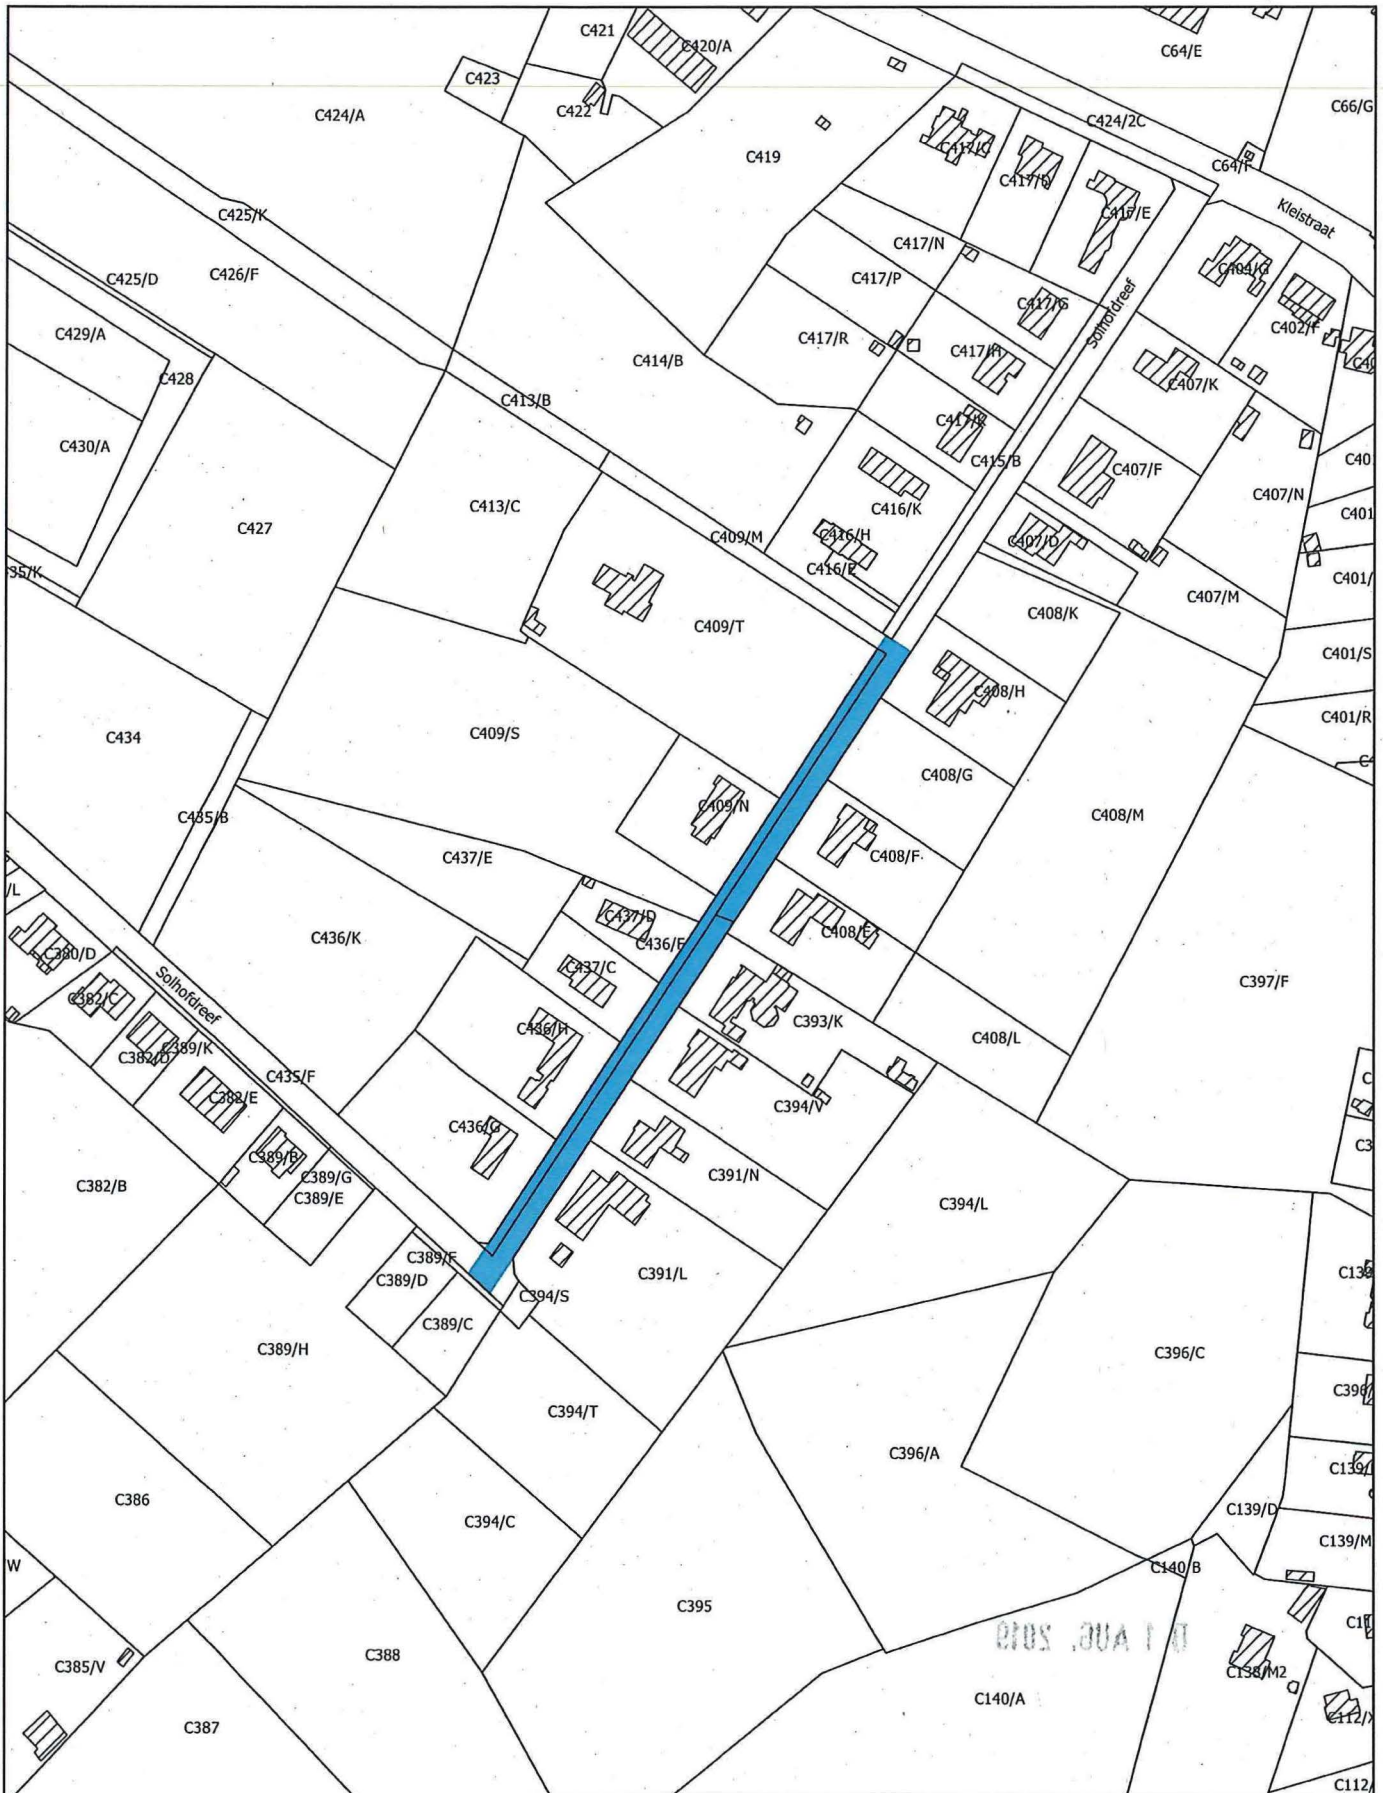

 Dorpsgezicht

Schaal: 1:2.500

20 0 20 40 60 80 m



Afbakening gebaseerd op het GRB
Datum raadpleging: 24/05/2019

