

Bijlage 1. Plan bij het ministerieel besluit tot voorlopige bescherming als monument van het graf en het grafteken Torley in Beersel (Huizingen)

Provincie: Vlaams-Brabant

Gemeente: Beersel, 4de afdeling, sectie A

Objectnummer: 4.01/23003/140.1

Dossiernummer: 4.001/23003/108.1

Omschrijving:


Het graf en grafteken Torley, Ansberg zonder nummer

Mij bekend om gevoegd te worden bij het besluit van heden:

Brussel, **16 SEP. 2019**

De Vlaamse minister van Mobiliteit, Openbare Werken, Vlaamse Rand,
Buitenlands Beleid, Onroerend Erfgoed en Dierenwelzijn,


Ben WEYTS

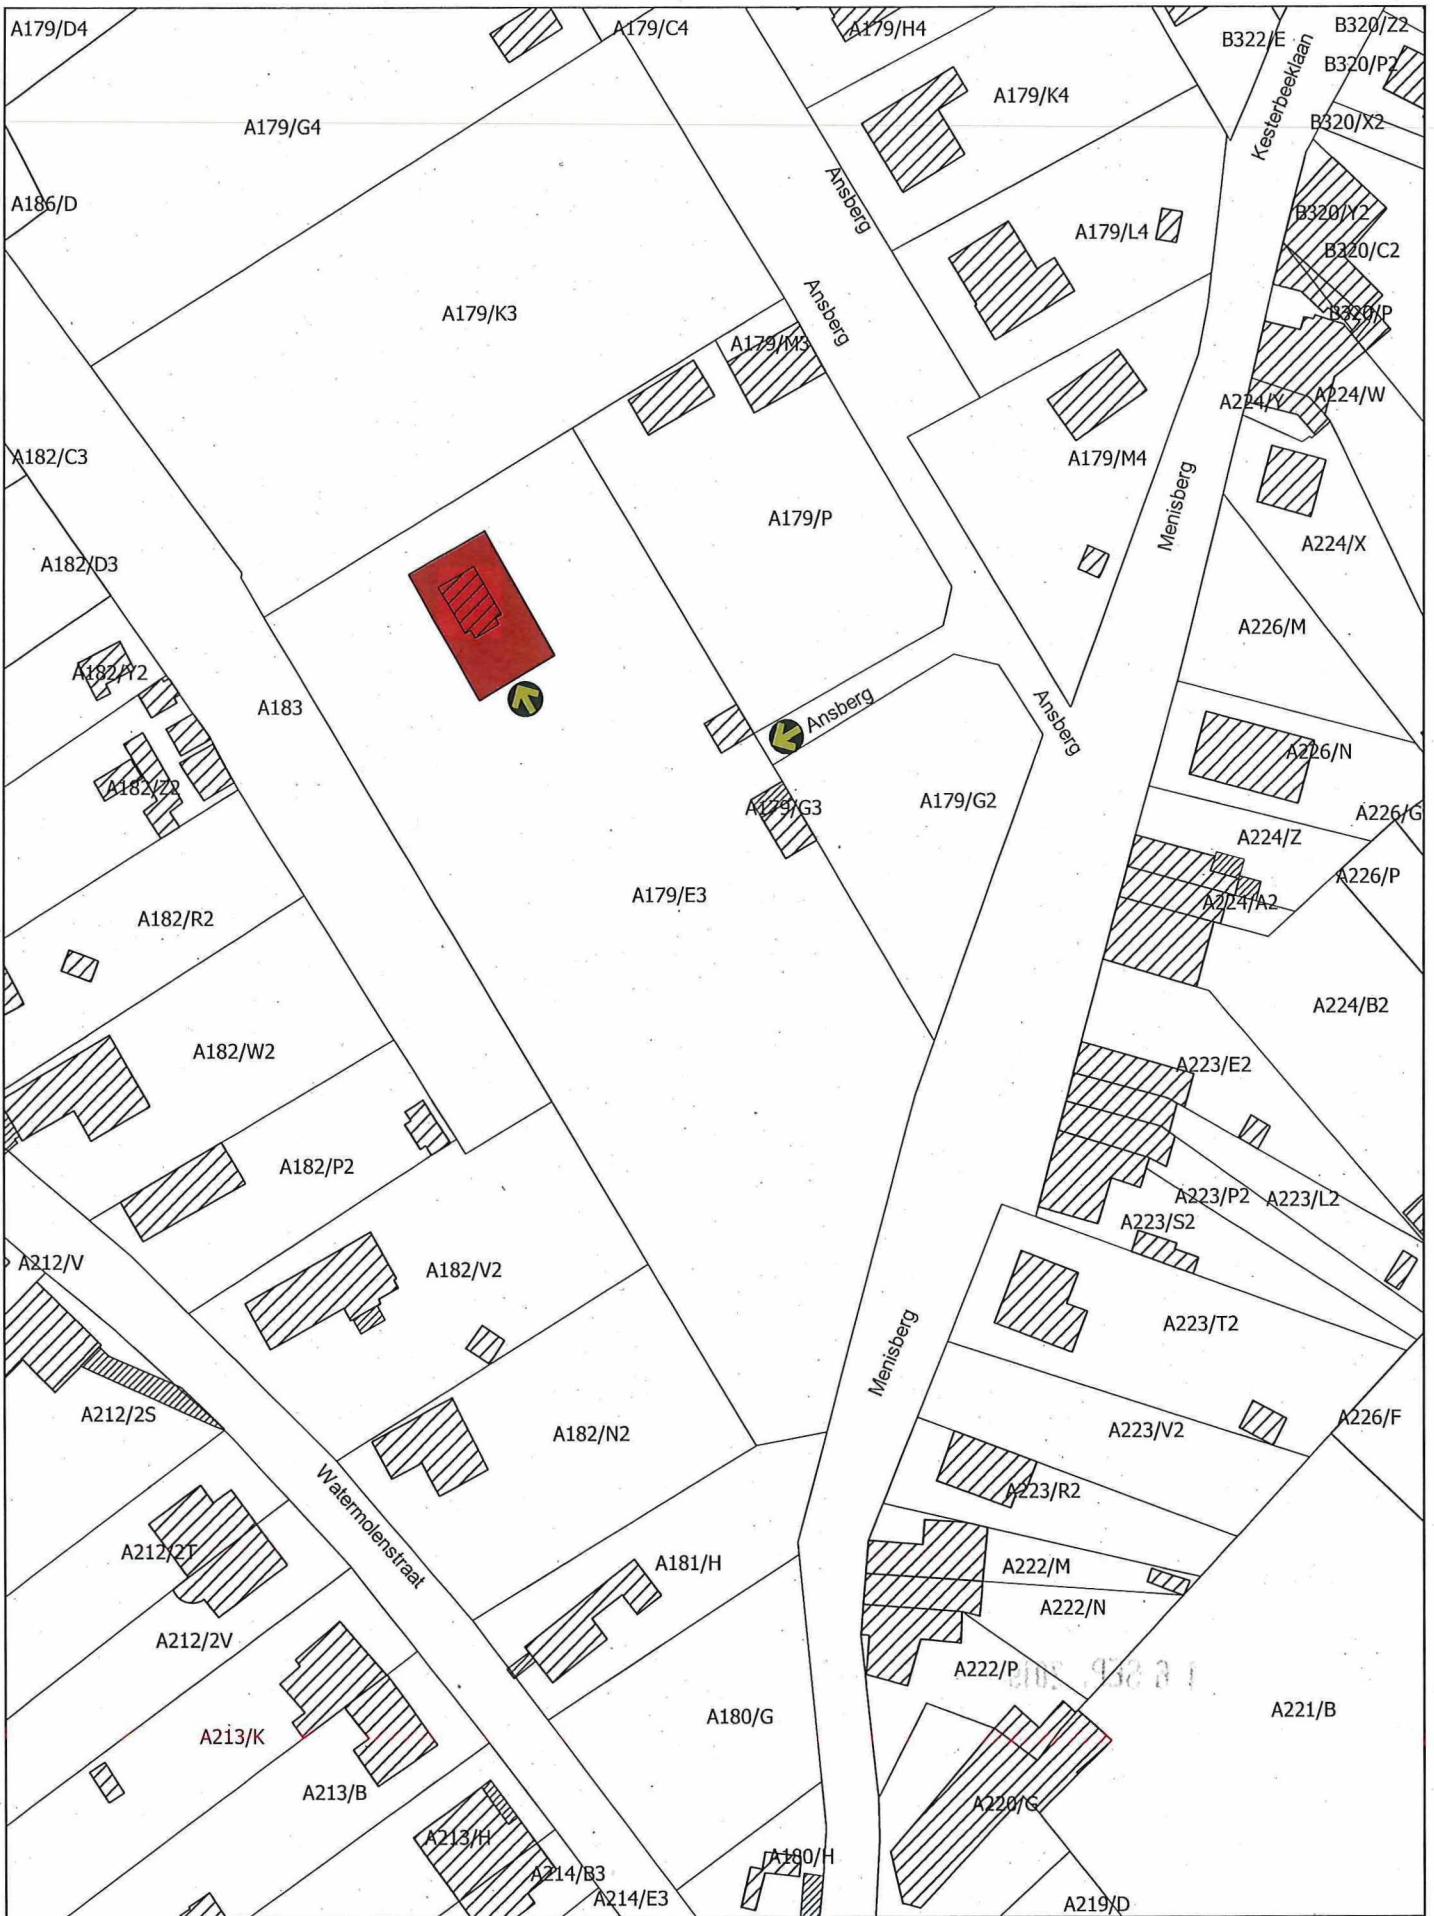

- Monument
- Plaats van aanplakking van het bericht over het openbaar onderzoek

Schaal: 1:1000
 10 0 10 20 m

Afbakening gebaseerd op het GRB
 Datum raadpleging: 09/09/2019

