

Bijlage 1. Plan bij het ministerieel besluit tot definitieve bescherming als monument met overgangszone van de abdijhoeve Hof ten Brukom in Sint-Pieters-Leeuw

Provincie: Vlaams-Brabant

Gemeente: Sint-Pieters-Leeuw, 3de afdeling, sectie F

Objectnummer: 4.01/23077/119.1

Dossiernummer: 4.001/23077/106.1

Omschrijving:

Abdijhoeve Hof ten Brukom, Bergensesteenweg 711


Mij bekend om gevoegd te worden bij het besluit van heden:

Brussel, 22 NOV. 2019

De Vlaamse minister van Financiën en Begroting, Wonen en Onroerend Erfgoed,



Matthias DIEPENDAELE

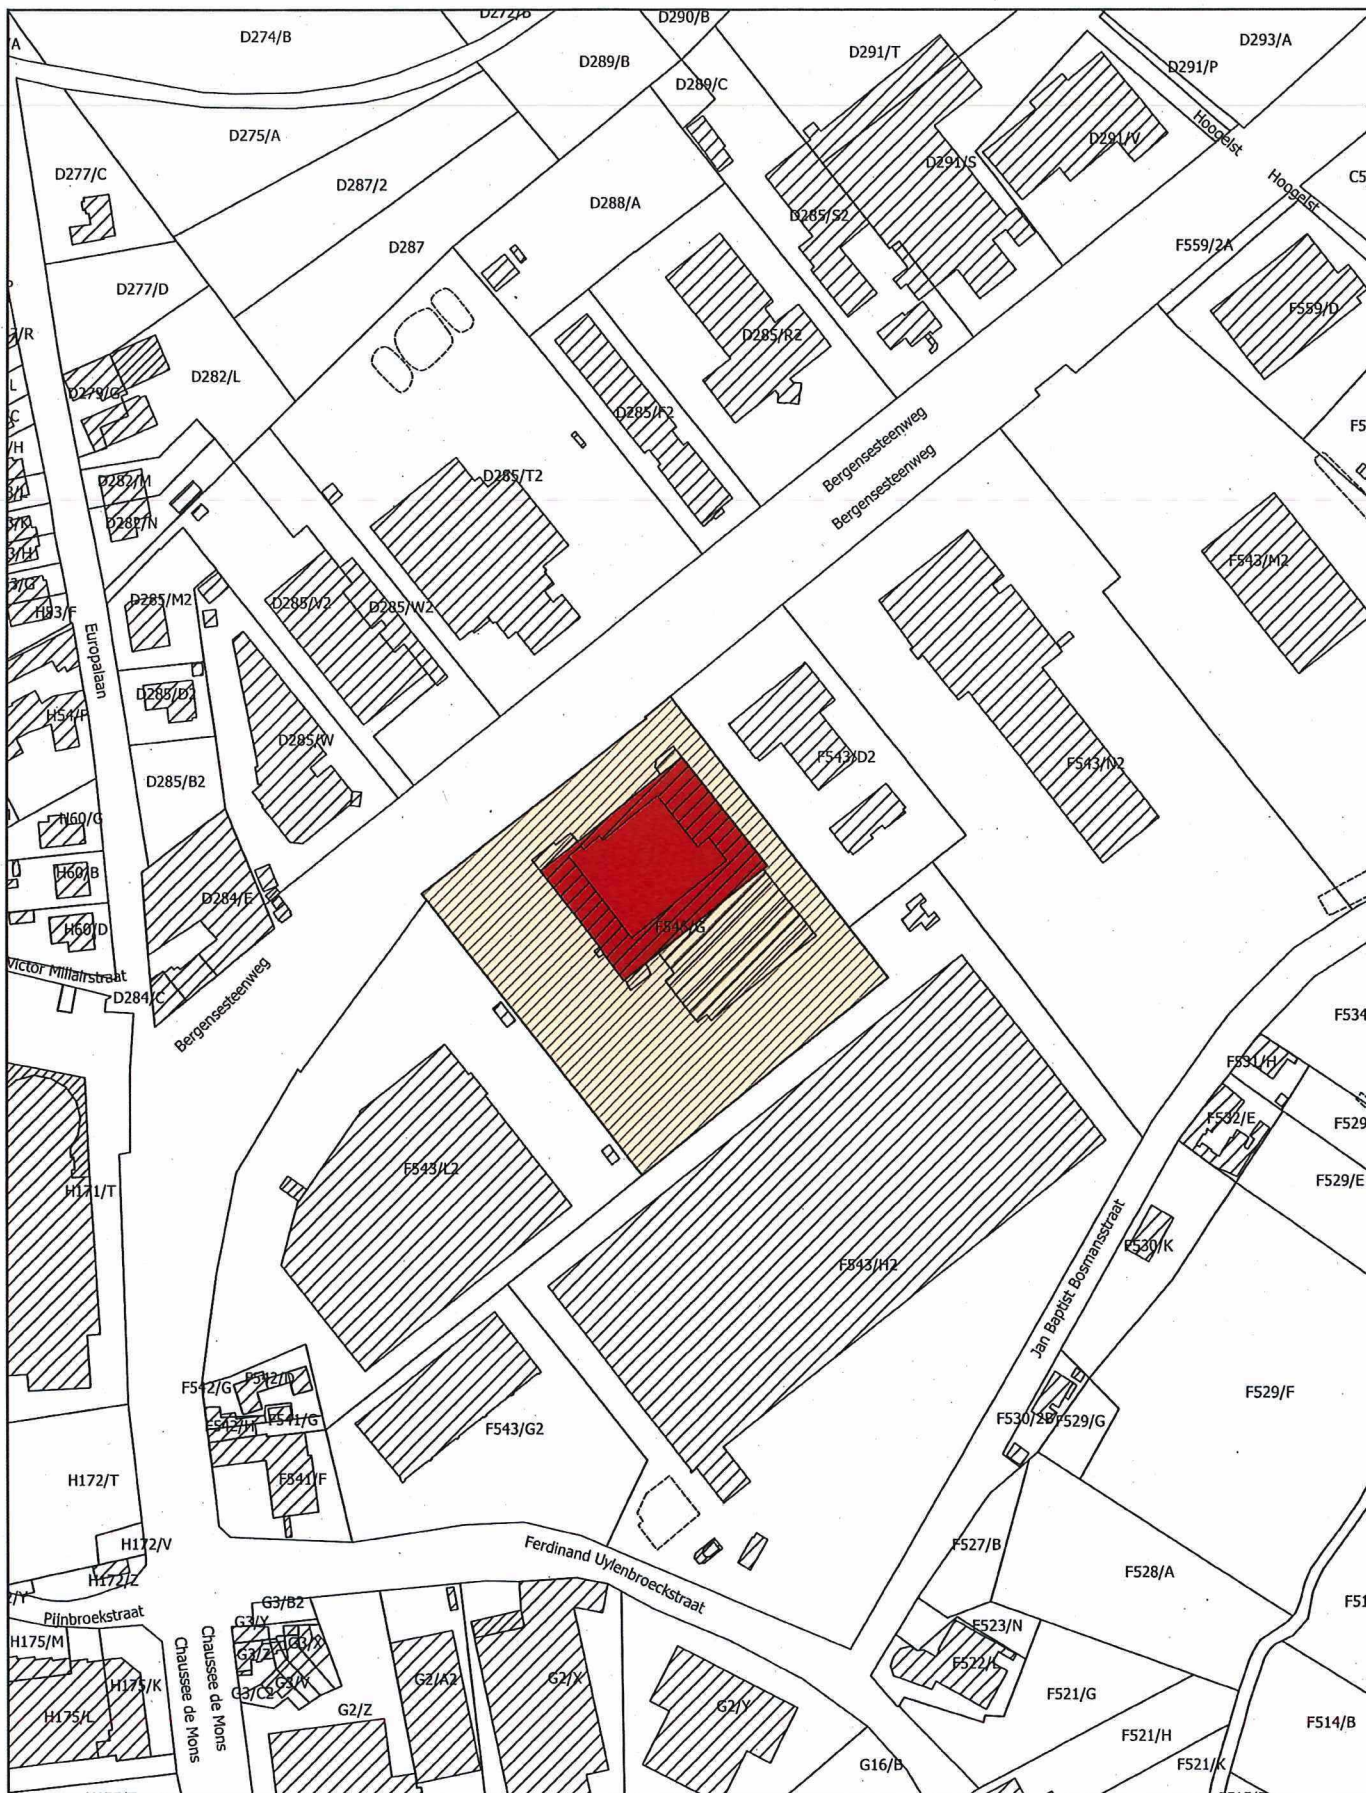

- Monument
- Overgangszone

Schaal: 1:2.500

20 0 20 40 60 80 m



Afbakening gebaseerd op het GRB
Datum raadpleging: 14/10/2019

