

Bijlage 1. Plan bij het ministerieel besluit tot definitieve bescherming als monument van Serristenvilla Muyltermans in Hoeilaart

Provincie: Vlaams-Brabant

Gemeente: Hoeilaart, 1ste afdeling, sectie B

Objectnummer: 4.01/23033/118.1

Dossiernummer: 4.001/23033/104.1


Omschrijving:

Serristenvilla Muyltermans, Edmond Vandervaerenstraat 42


Mij bekend om gevoegd te worden bij het besluit van heden:

Brussel, **22 NOV. 2019**

De Vlaamse minister van Financiën en Begroting, Wonen en Onroerend Erfgoed,

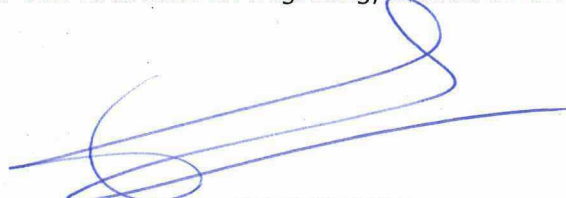

Matthias DIEPENDAELE

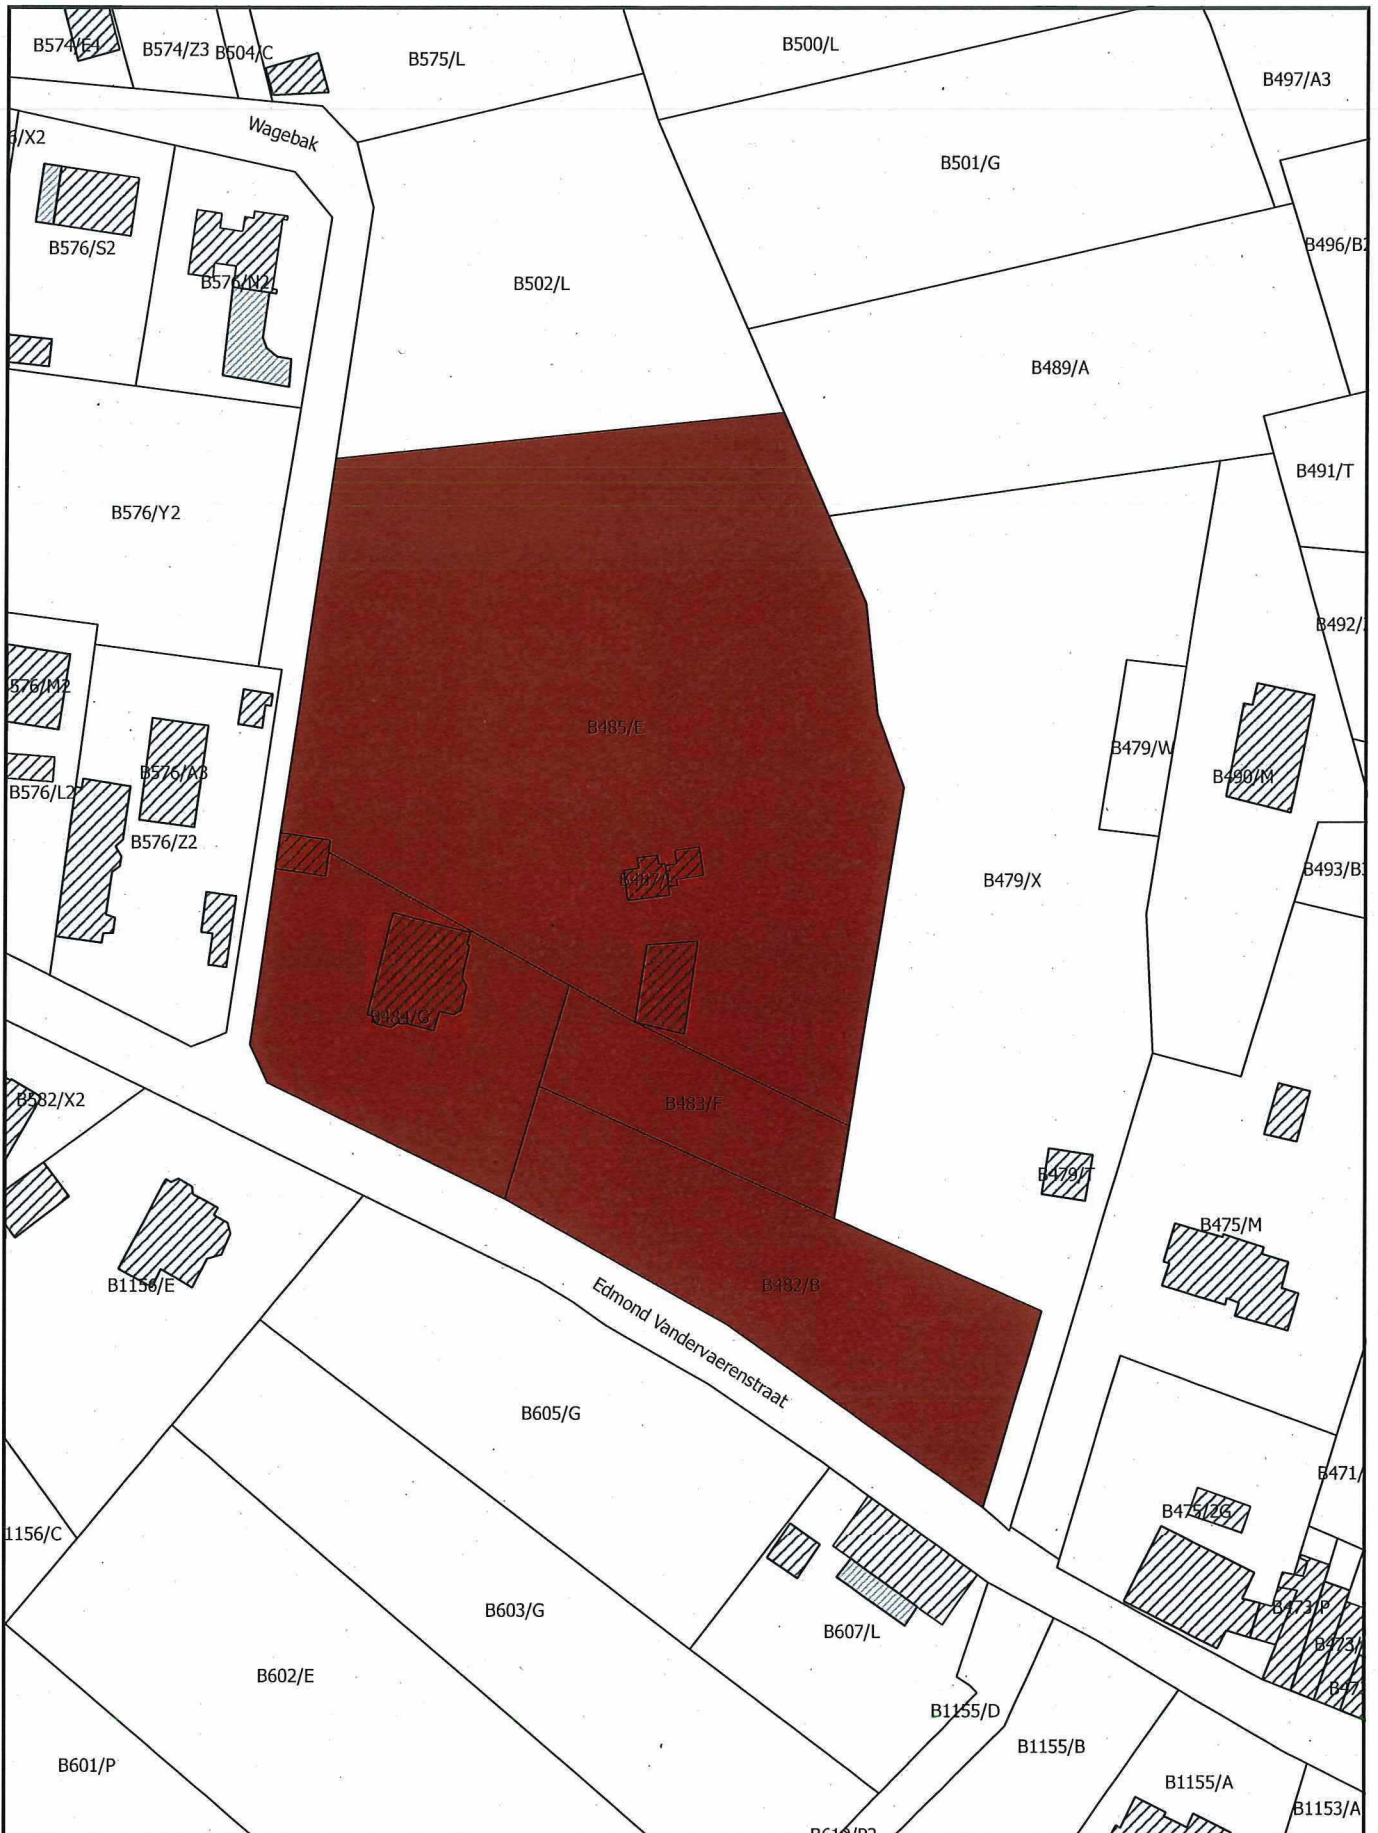

 Monument

Schaal: 1:1.000

0 20 40 60 80 m



Afbakening gebaseerd op het GRB. Datum raadpleging: 22/10/2019