

Bijlage 1. Plan bij het ministerieel besluit tot voorlopige bescherming als monument van Apotheek Baetslé in Gent

Provincie: Oost-Vlaanderen

Gemeente: Gent, 9de afdeling, sectie I

Objectnummer: 4.01/44021/1470.1

Dossiernummer: 4.001/44021/148.1

Omschrijving:

Apotheek Baetslé, Koningin Elisabethlaan 148


Mij bekend om gevoegd te worden bij het besluit van heden:

Brussel, 22 NOV. 2019

De Vlaamse minister van Financiën en Begroting, Wonen en Onroerend Erfgoed,



Matthias DIEPENDAELE

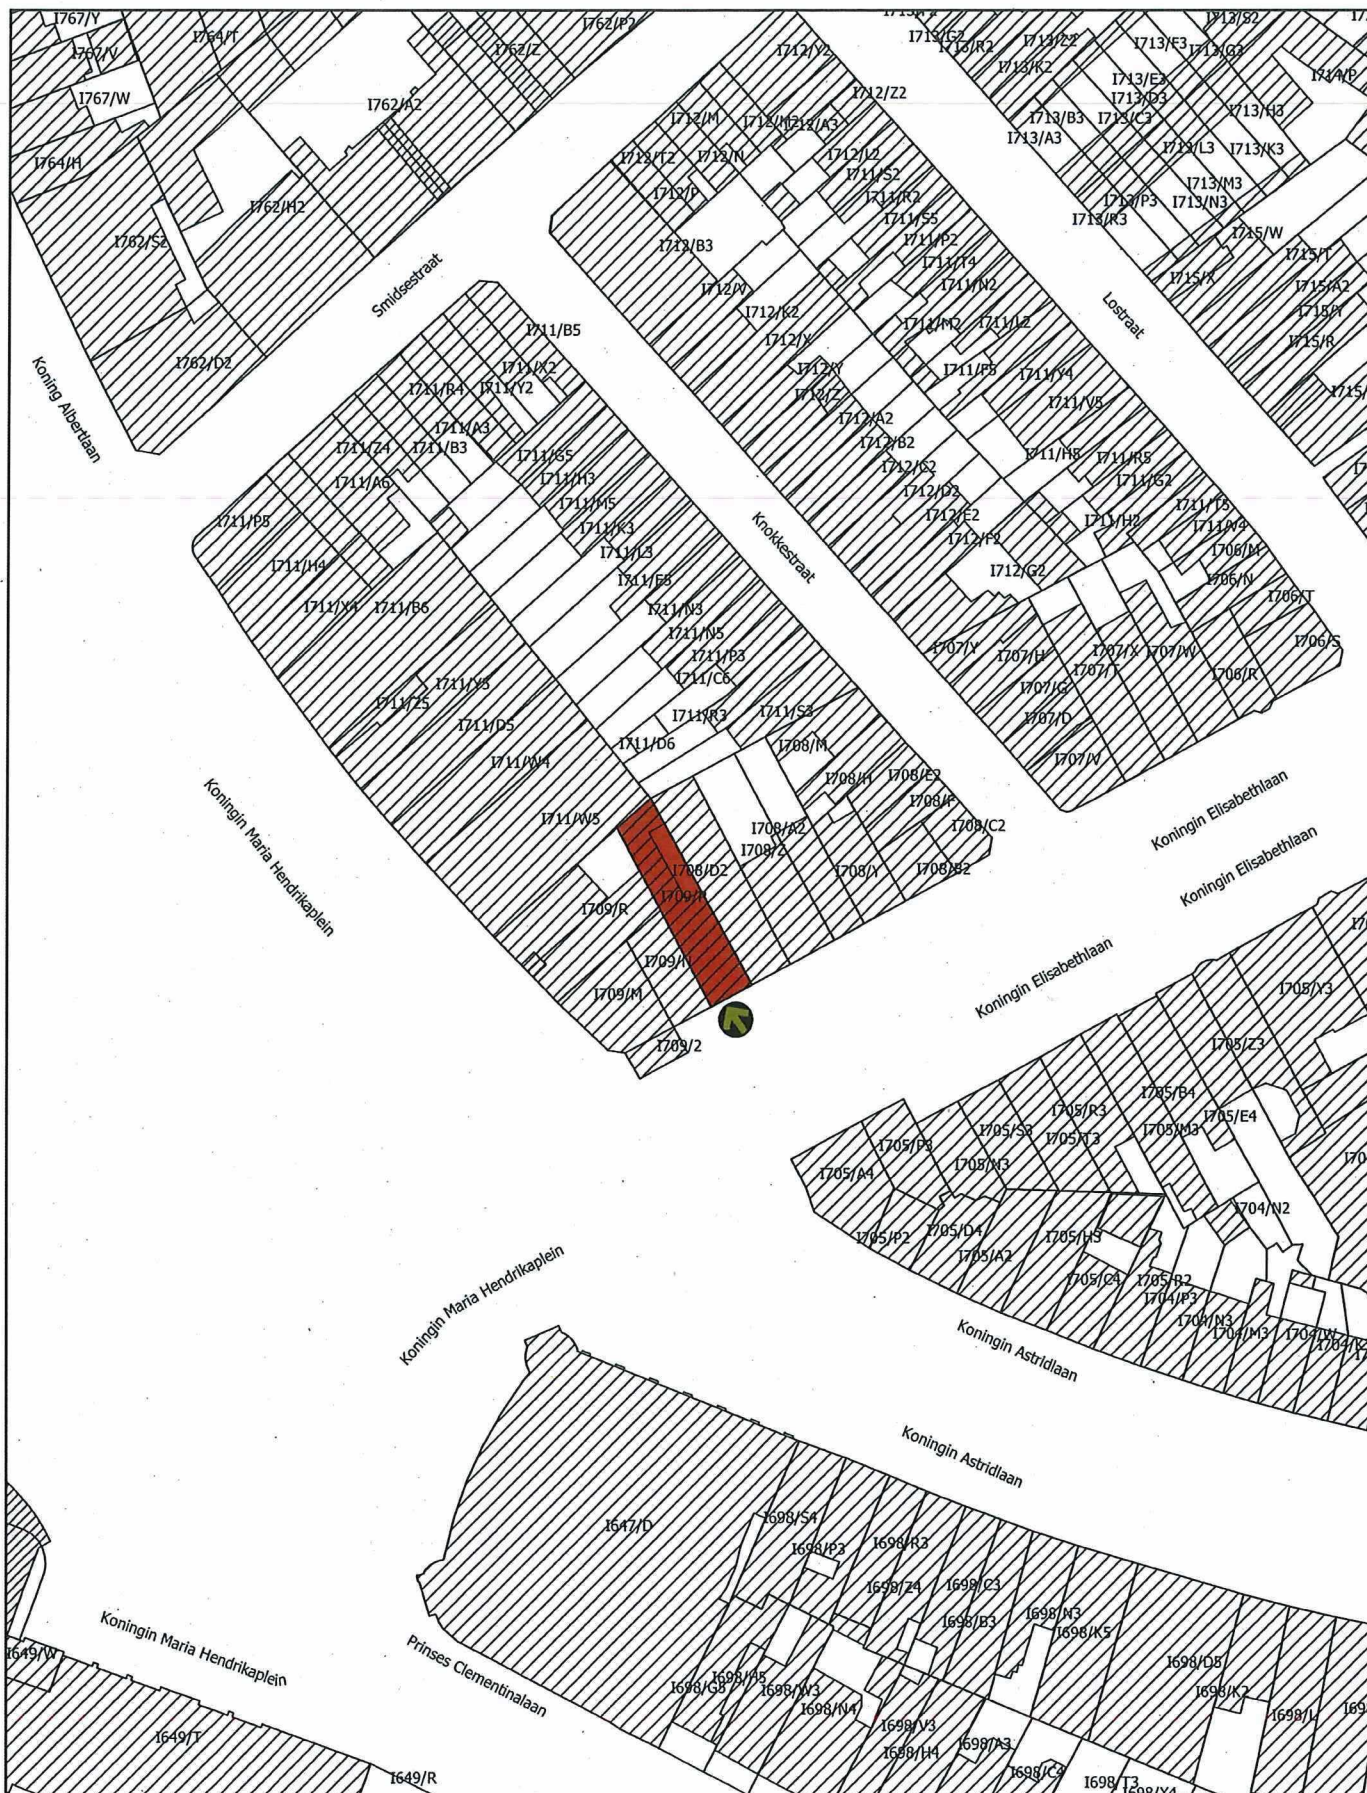

Monument



Plaats van aanplakking van het bericht
over het openbaar onderzoek

Schaal: 1:1.000

10 0 10 20 30 40 m



Afbakening gebaseerd op het GRB
Datum raadpleging: 08/10/2019

