

Bijlage 1. Plan bij het ministerieel besluit tot voorlopige bescherming als monument van het graf en grafteken Huybrechts-Coppejans in Gent (Sint-Amandsberg)

Provincie: Oost-Vlaanderen

Gemeente: Gent, 18de afdeling, sectie B

Objectnummer: 4.01/44021/1469.1

Dossiernummer: 4.001/44021/147.1


Omschrijving:

het graf en grafteken Huybrechts-Coppejans , Visitatiestraat 13


Mij bekend om gevoegd te worden bij het besluit van heden:

Brussel, 12 DEC. 2019

De Vlaamse minister van Financiën en Begroting, Wonen en Onroerend Erfgoed,

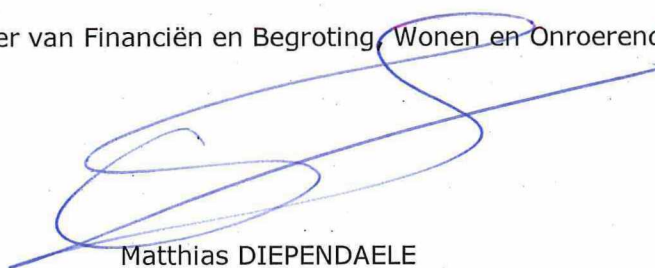

Matthias DIEPENDAELE

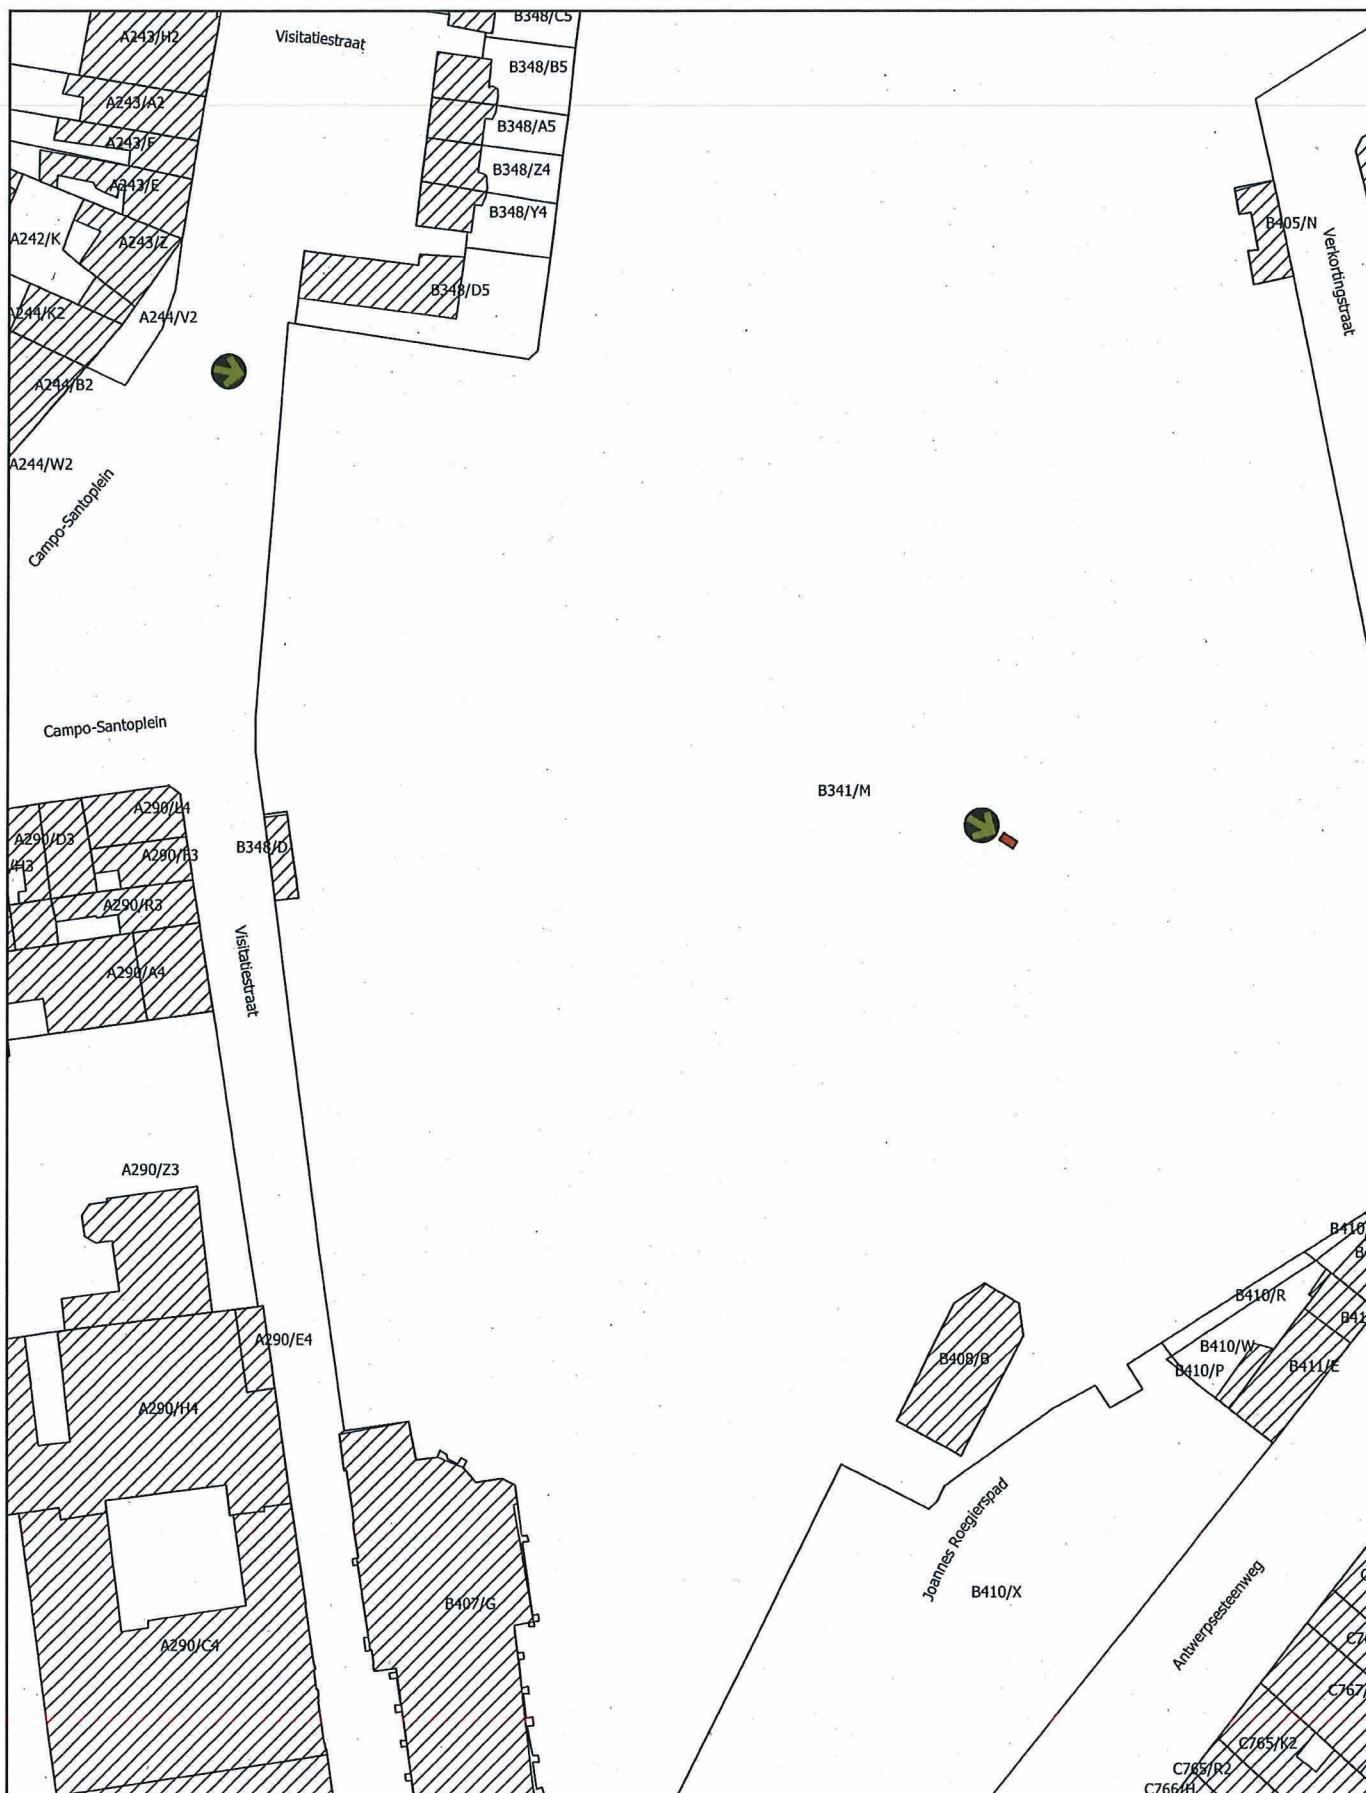

Monument



Plaats van aanplakking van het bericht
over het openbaar onderzoek

Schaal: 1:1.000

10 0 10 20 30 40 m



Afbakening gebaseerd op het GRB
Datum raadpleging: 25/10/2019

