

Bijlage 1. plan bij het ministerieel besluit tot definitieve bescherming als monument van het graf en het grafteken Van Cotthem in Sint-Pieters-Leeuw

Provincie: Vlaams-Brabant

Gemeente: Sint-Pieters-Leeuw, 2de afdeling, sectie E

Objectnummer: 4.01/23077/118.1

Dossiernummer: 4.001/23077/105.1

Omschrijving:

Het graf en het grafteken Van Cotthem, Middenweg, perk 2, grenspaal 05 en
Galgstraat zonder nummer

Mij bekend om gevoegd te worden bij het besluit van heden:


Brussel,

16 DEC. 2019

De Vlaamse minister van Financiën en Begroting, Wonen en Onroerend Erfgoed,



Matthias DIEPENDAELE

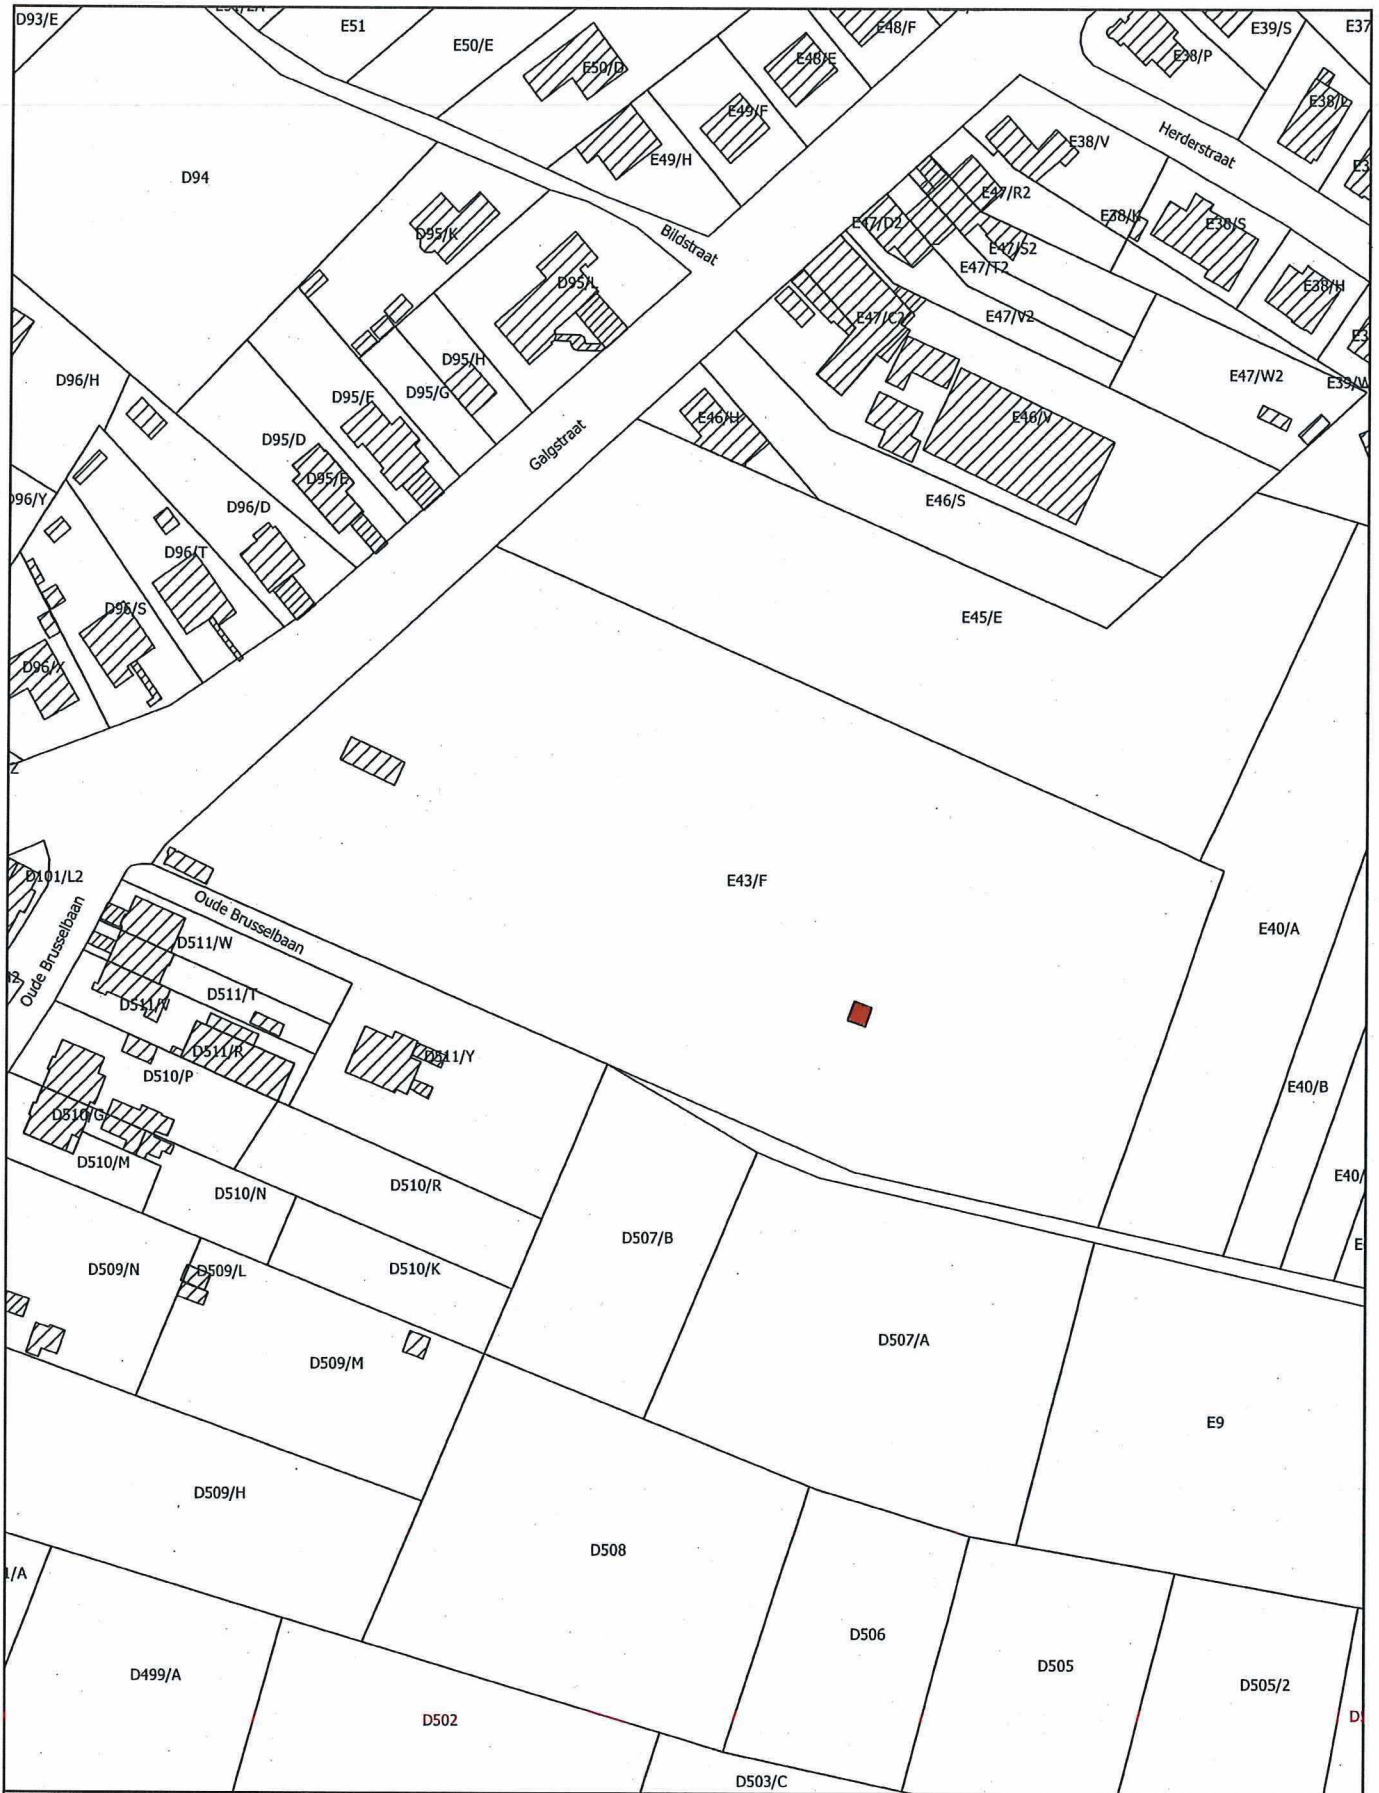

 Monument

Schaal: 1:1.500

10 0 10 20 30 40 m



Afbakening gebaseerd op het GRB
Datum raadpleging: 21/10/2019

