

**Bijlage 1. Plan bij het ministerieel besluit tot definitieve bescherming als monument van het graf en het grafteken Gelders in Vilvoorde**

Provincie: Vlaams-Brabant

Gemeente: Vilvoorde, 3de afdeling, sectie E

Objectnummer: 4.01/23088/149.1

Dossiernummer: 4.001/23088/107.1


Omschrijving:

Het graf en het grafteken Gelders, Mechelsesteenweg zonder nummer,  
grafperceel: plein 14 – graf 183


Mij bekend om gevoegd te worden bij het besluit van heden:

Brussel, 16 DEC. 2019

De Vlaamse minister van Financiën en Begroting, Wonen en Onroerend Erfgoed,

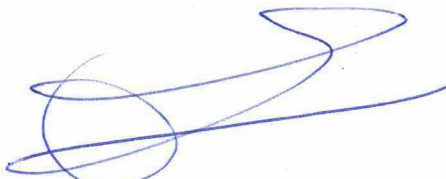

Matthias DIEPENDAELE

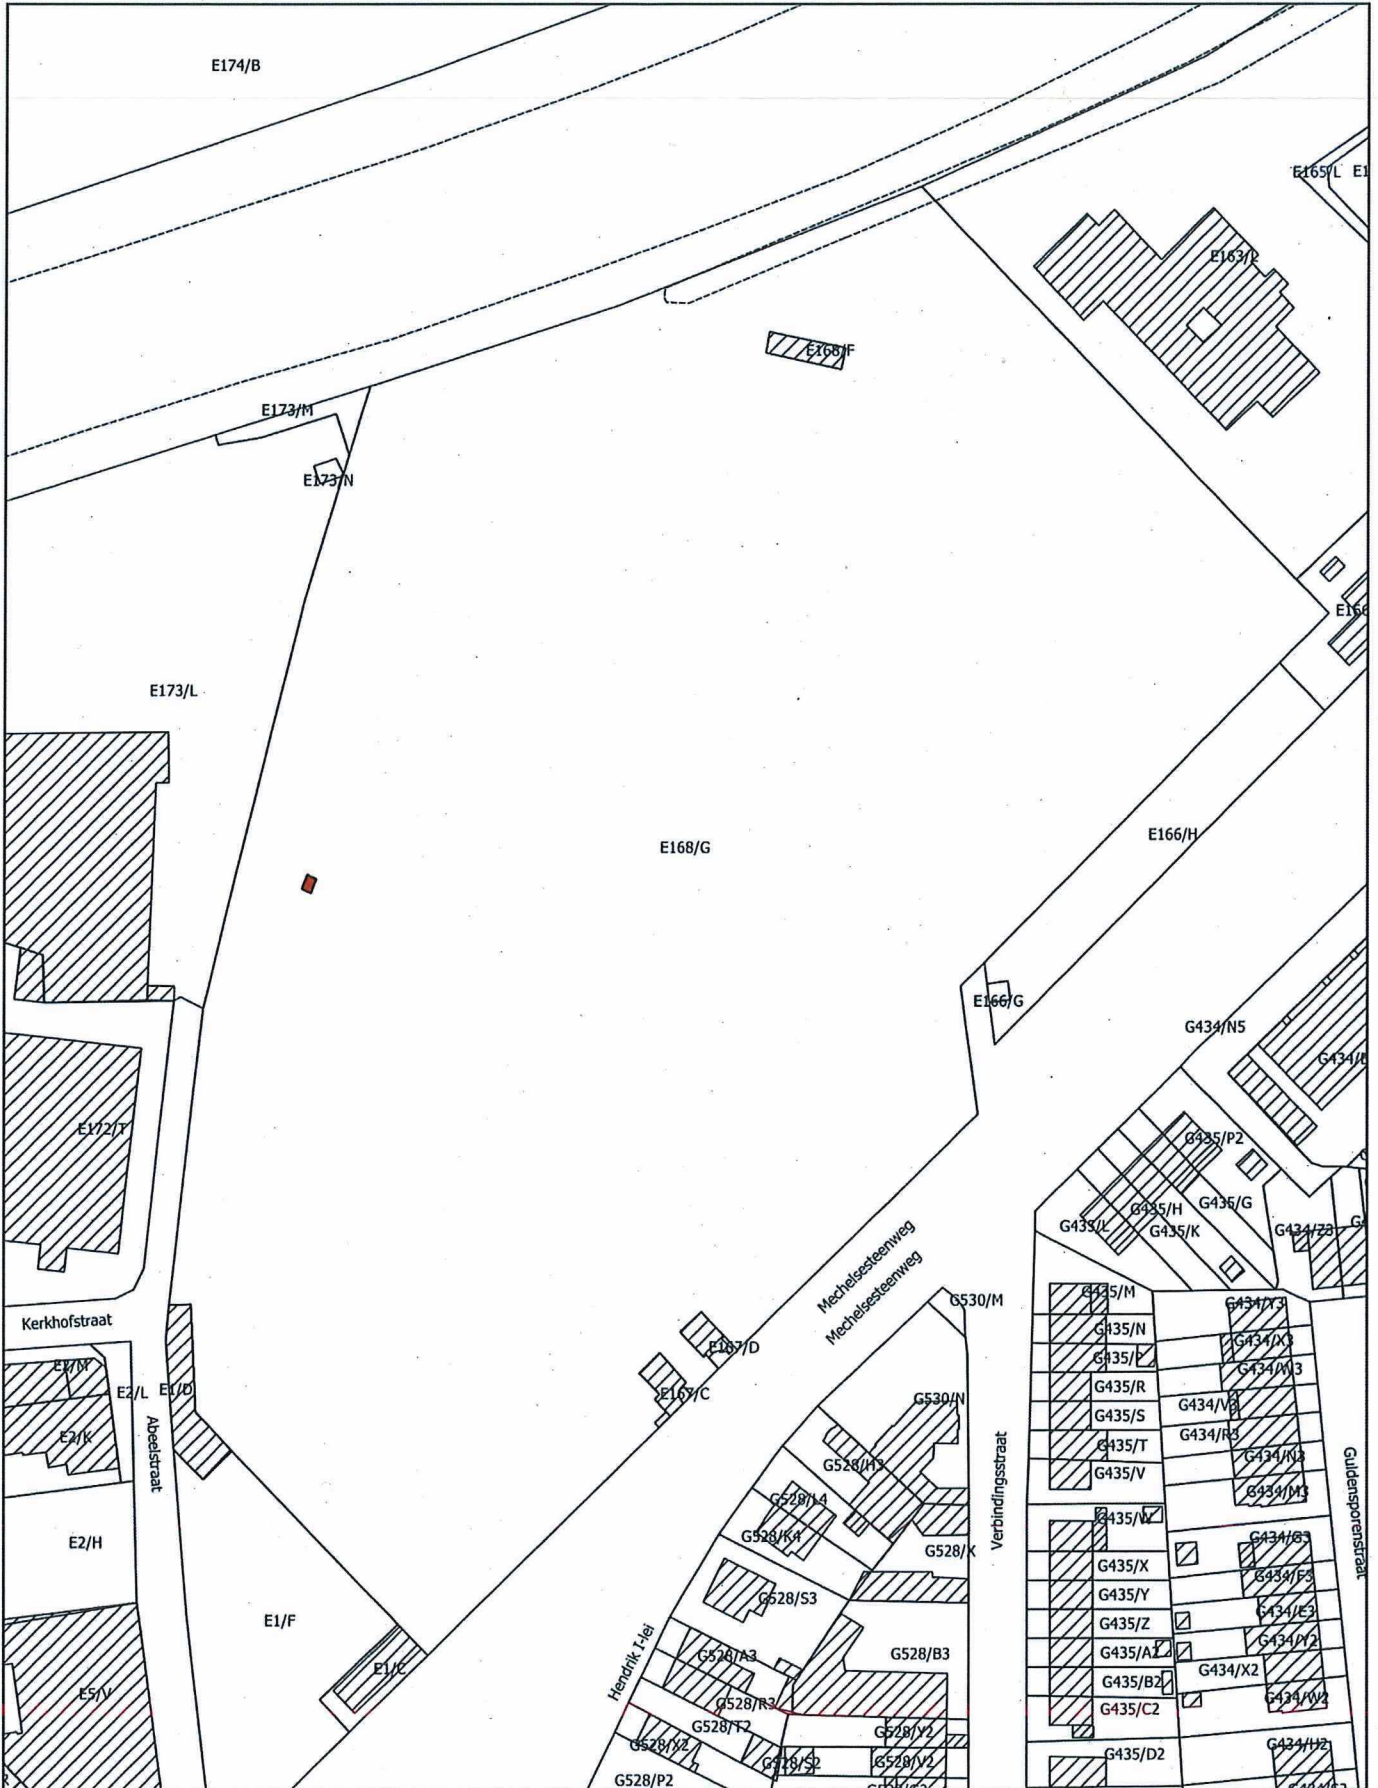

 Monument

Schaal: 1:1.500

10 0 10 20 30 40 m



Afbakening gebaseerd op het GRB  
Datum raadpleging: 21/10/2019

