

Bijlage 1. Plan bij het ministerieel besluit tot definitieve bescherming als monument van het graf en het grafteken Deschuyffeeler in Wemmel

Provincie: Vlaams-Brabant

Gemeente: Wemmel, 1ste afdeling, sectie A

Objectnummer: 4.01/23102/119.1

Dossiernummer: 4.001/23102/109.1

Omschrijving:

Het graf en grafteken Deschuyffeeler, G. Van Campenhoutstraat zonder nummer,
grafperceel blok F – graf 522A

Mij bekend om gevoegd te worden bij het besluit van heden:


Brussel,


16 DEC. 2019

De Vlaamse minister van Financiën en Begroting, Wonen en Onroerend Erfgoed,



Matthias DIEPENDAELE

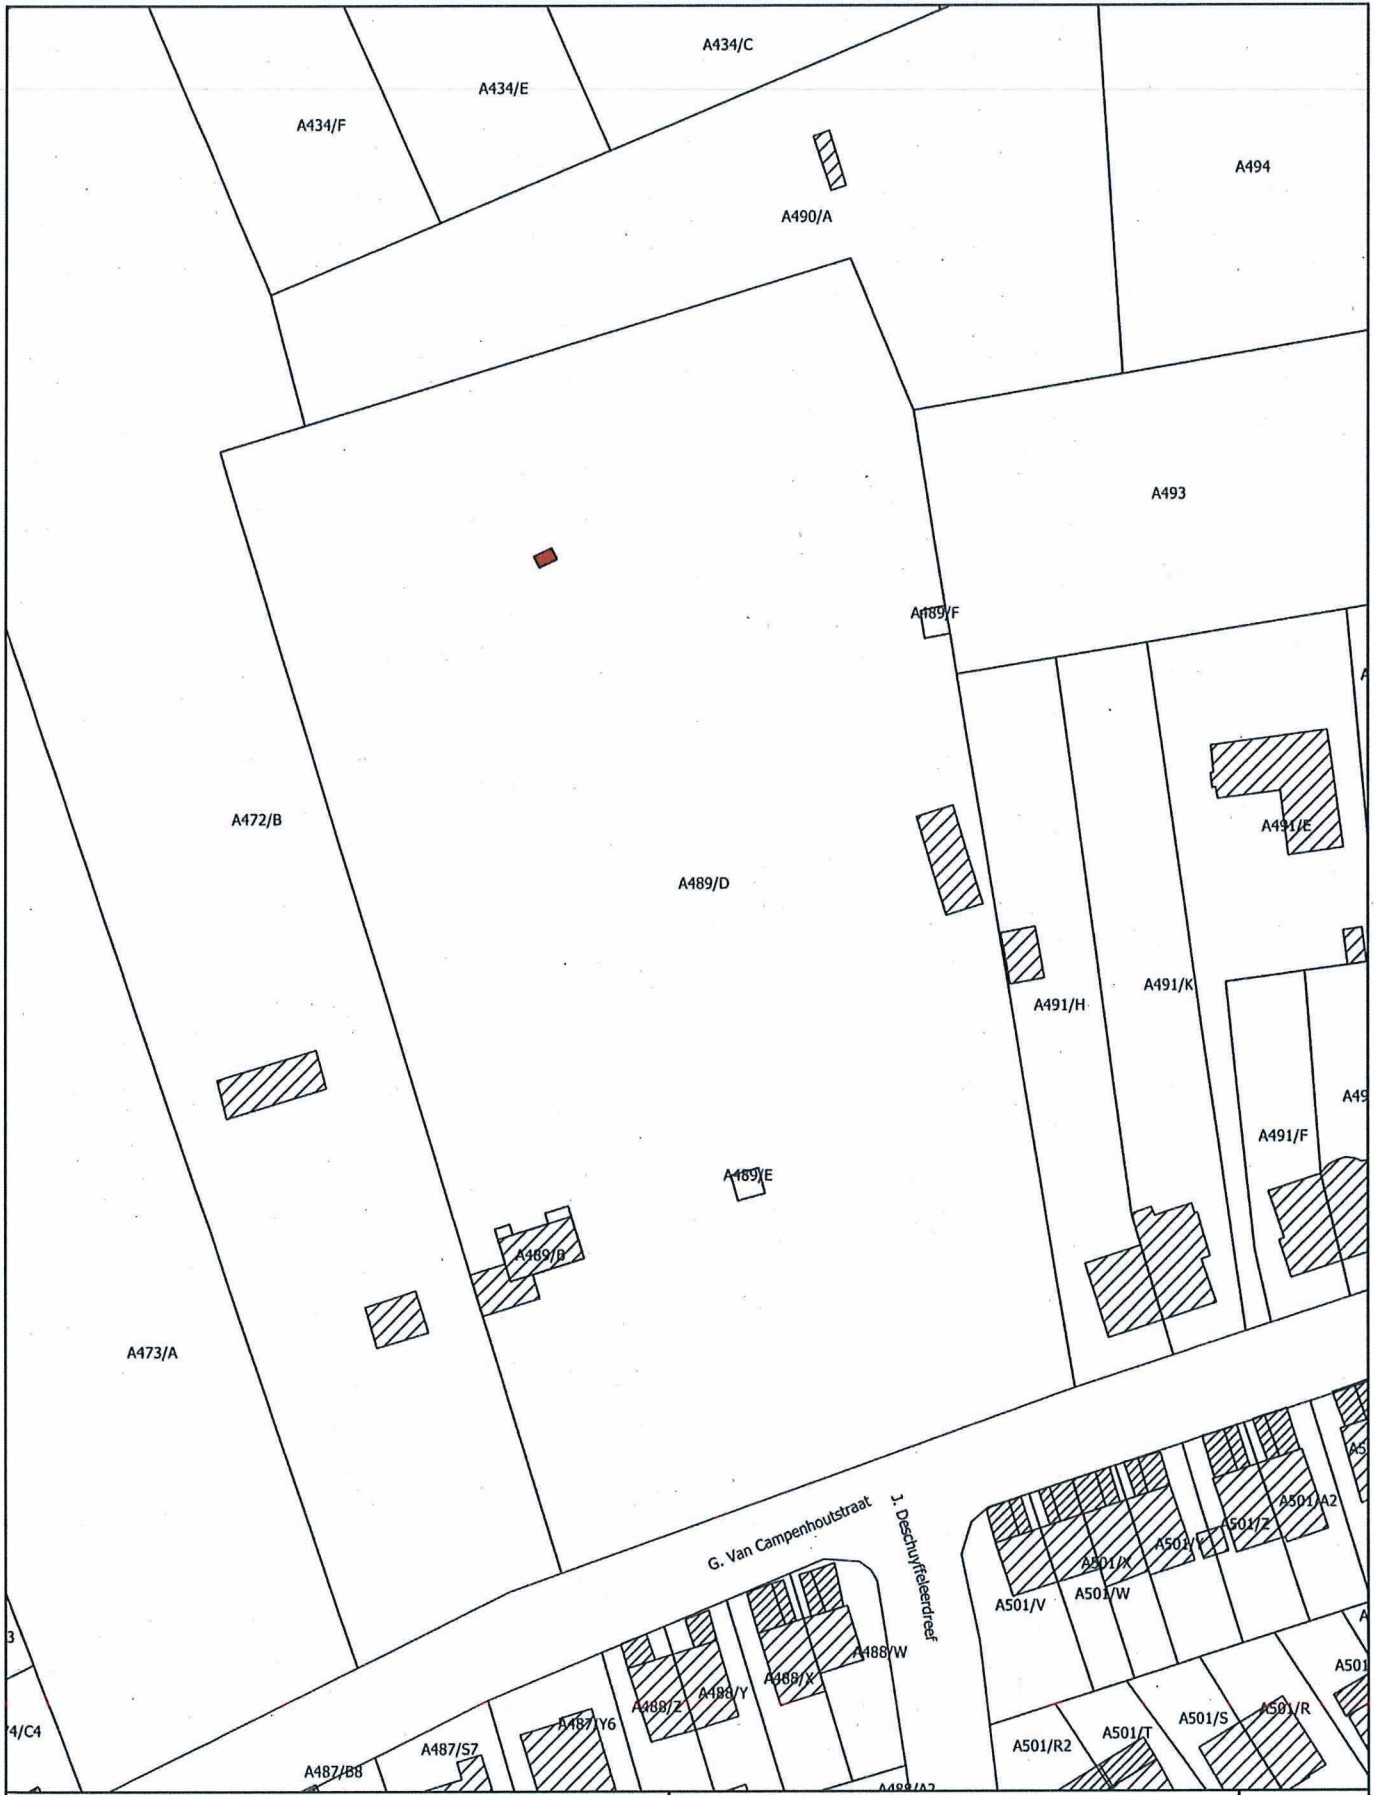

 Monument

Schaal: 1:1.000

10 0 10 20 30 40 m



Afbakening gebaseerd op het GRB
Datum raadpleging: 21/10/2019

