

Bijlage 1. Plan bij het ministerieel besluit tot definitieve bescherming als monument van het familiegraf en het grafteken Derscheid in Zaventem (Sterrebeek)

Provincie: Vlaams-Brabant

Gemeente: Zaventem, 4de afdeling, sectie B

Objectnummer: 4.01/23094/127.1

Dossiernummer: 4.001/23094/107.1

Omschrijving:


Het familiegraf en het grafteken Derscheid, Burchtstraat 2

Mij bekend om gevoegd te worden bij het besluit van heden:


16 DEC. 2019

Brussel,

De Vlaamse minister van Financiën en Begroting, Wonen en Onroerend Erfgoed,

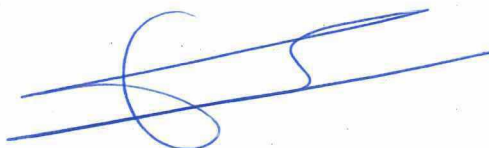

Matthias DIEPENDAELE

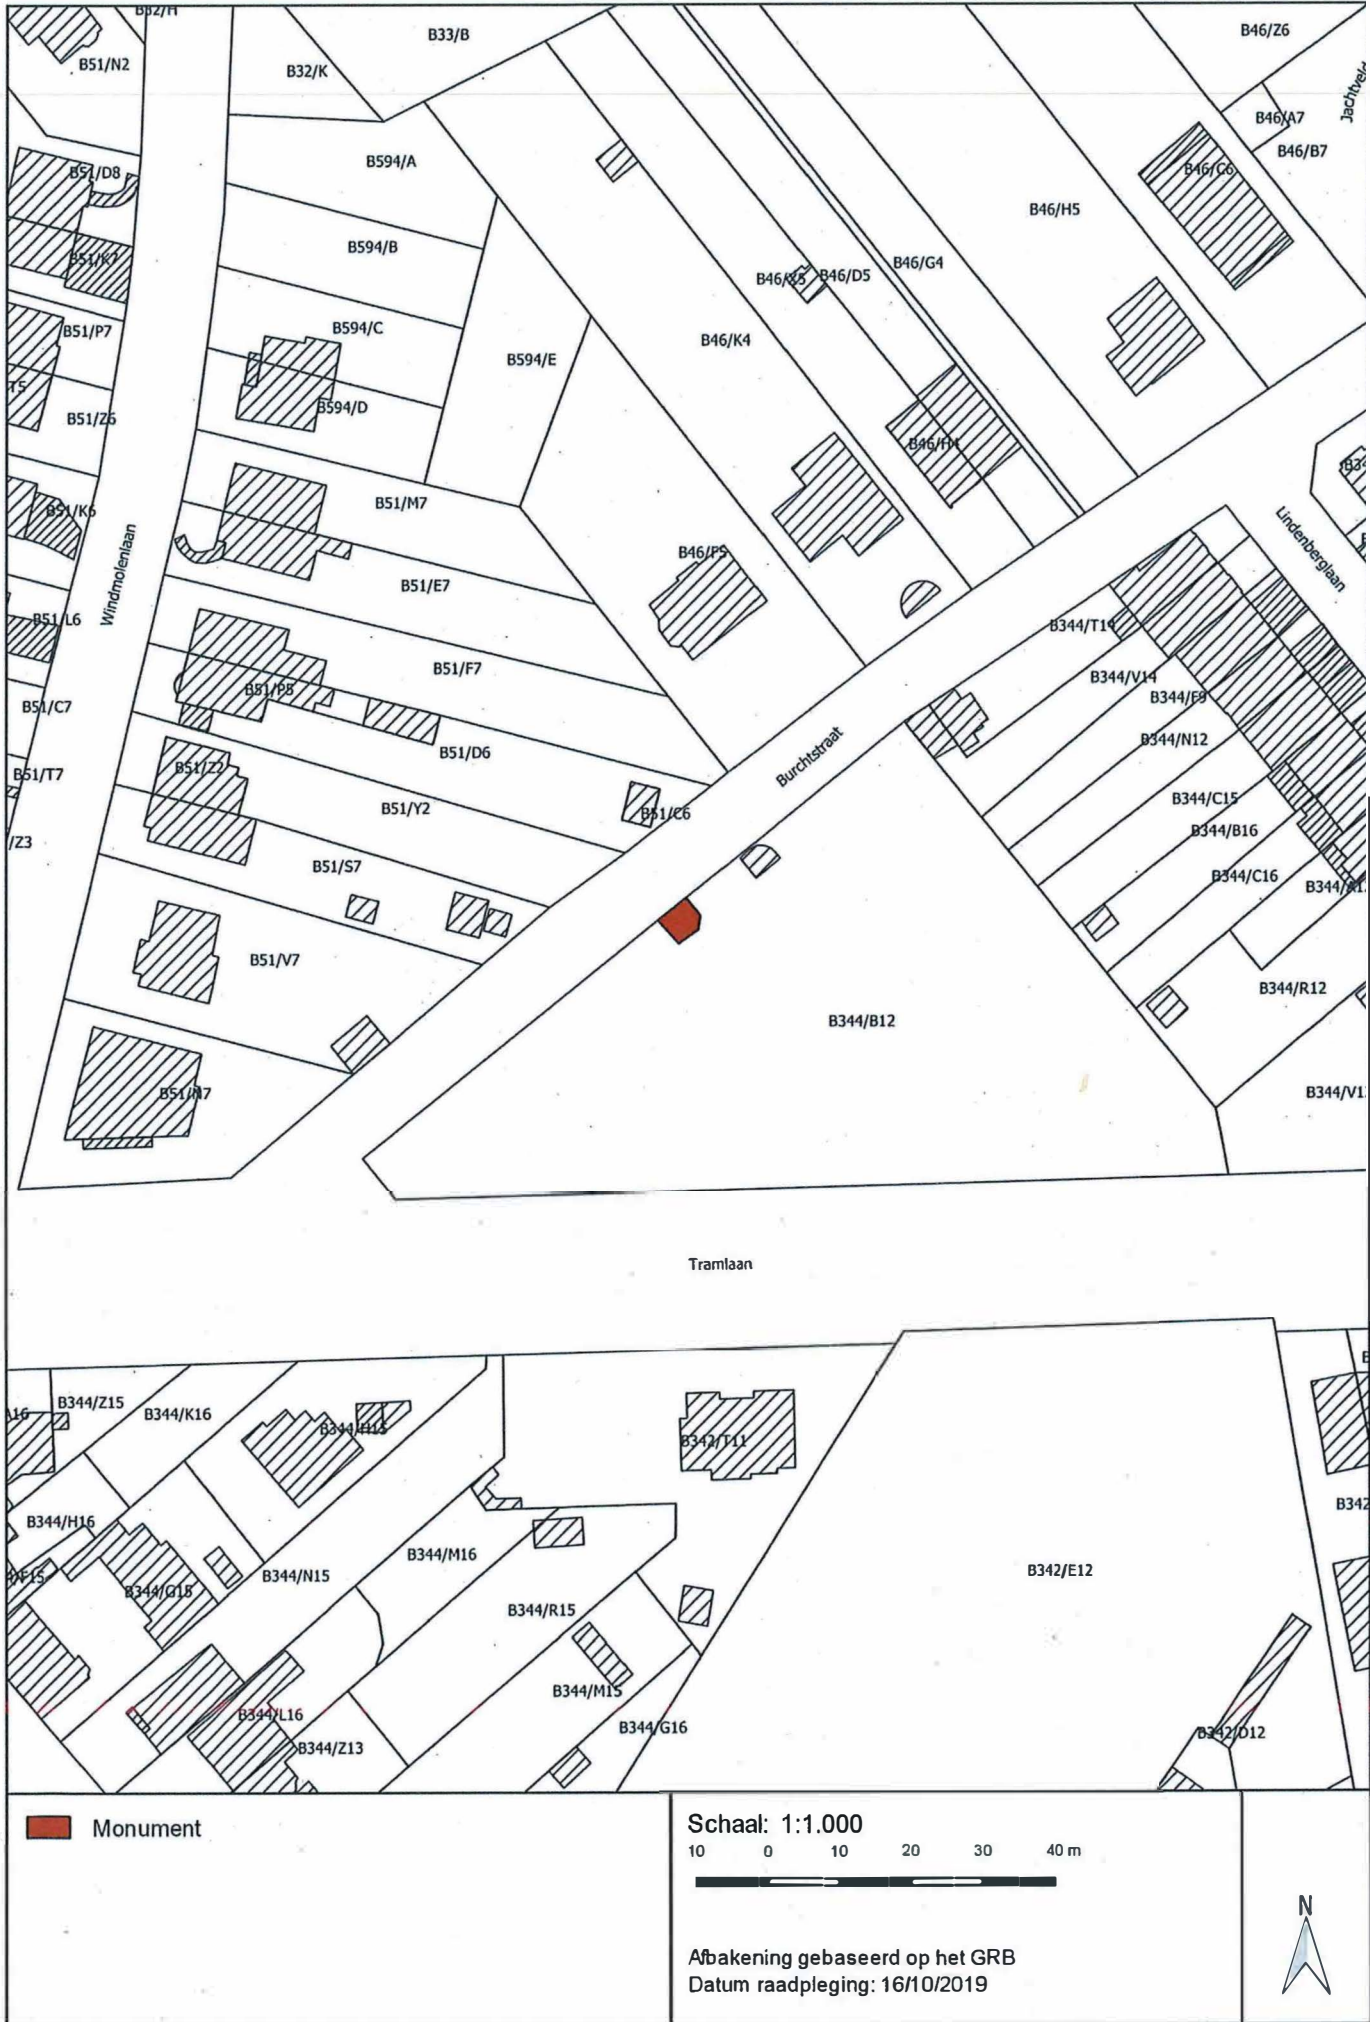

 Monument

Schaal: 1:1.000

10 0 10 20 30 40 m



Afbakening gebaseerd op het GRB
Datum raadpleging: 16/10/2019

