

Bijlage 1. Plan bij het ministerieel besluit tot voorlopige bescherming als monument van het graf en grafteken Rittweger in Machelen

Provincie: Vlaams-Brabant

Gemeente: Machelen, 1ste afdeling, sectie B

Objectnummer: 4.01/23047/113.1

Dossiernummer: 4.001/23047/103.1

Omschrijving:

Het graf en grafteken Rittweger, Kerkhofdreef zonder nummer

Mij bekend om gevoegd te worden bij het besluit van heden:


Brussel,

16 DEC. 2019

De Vlaamse minister van Financiën en Begroting, Wonen en Onroerend Erfgoed,



Matthias DIEPENDAELE

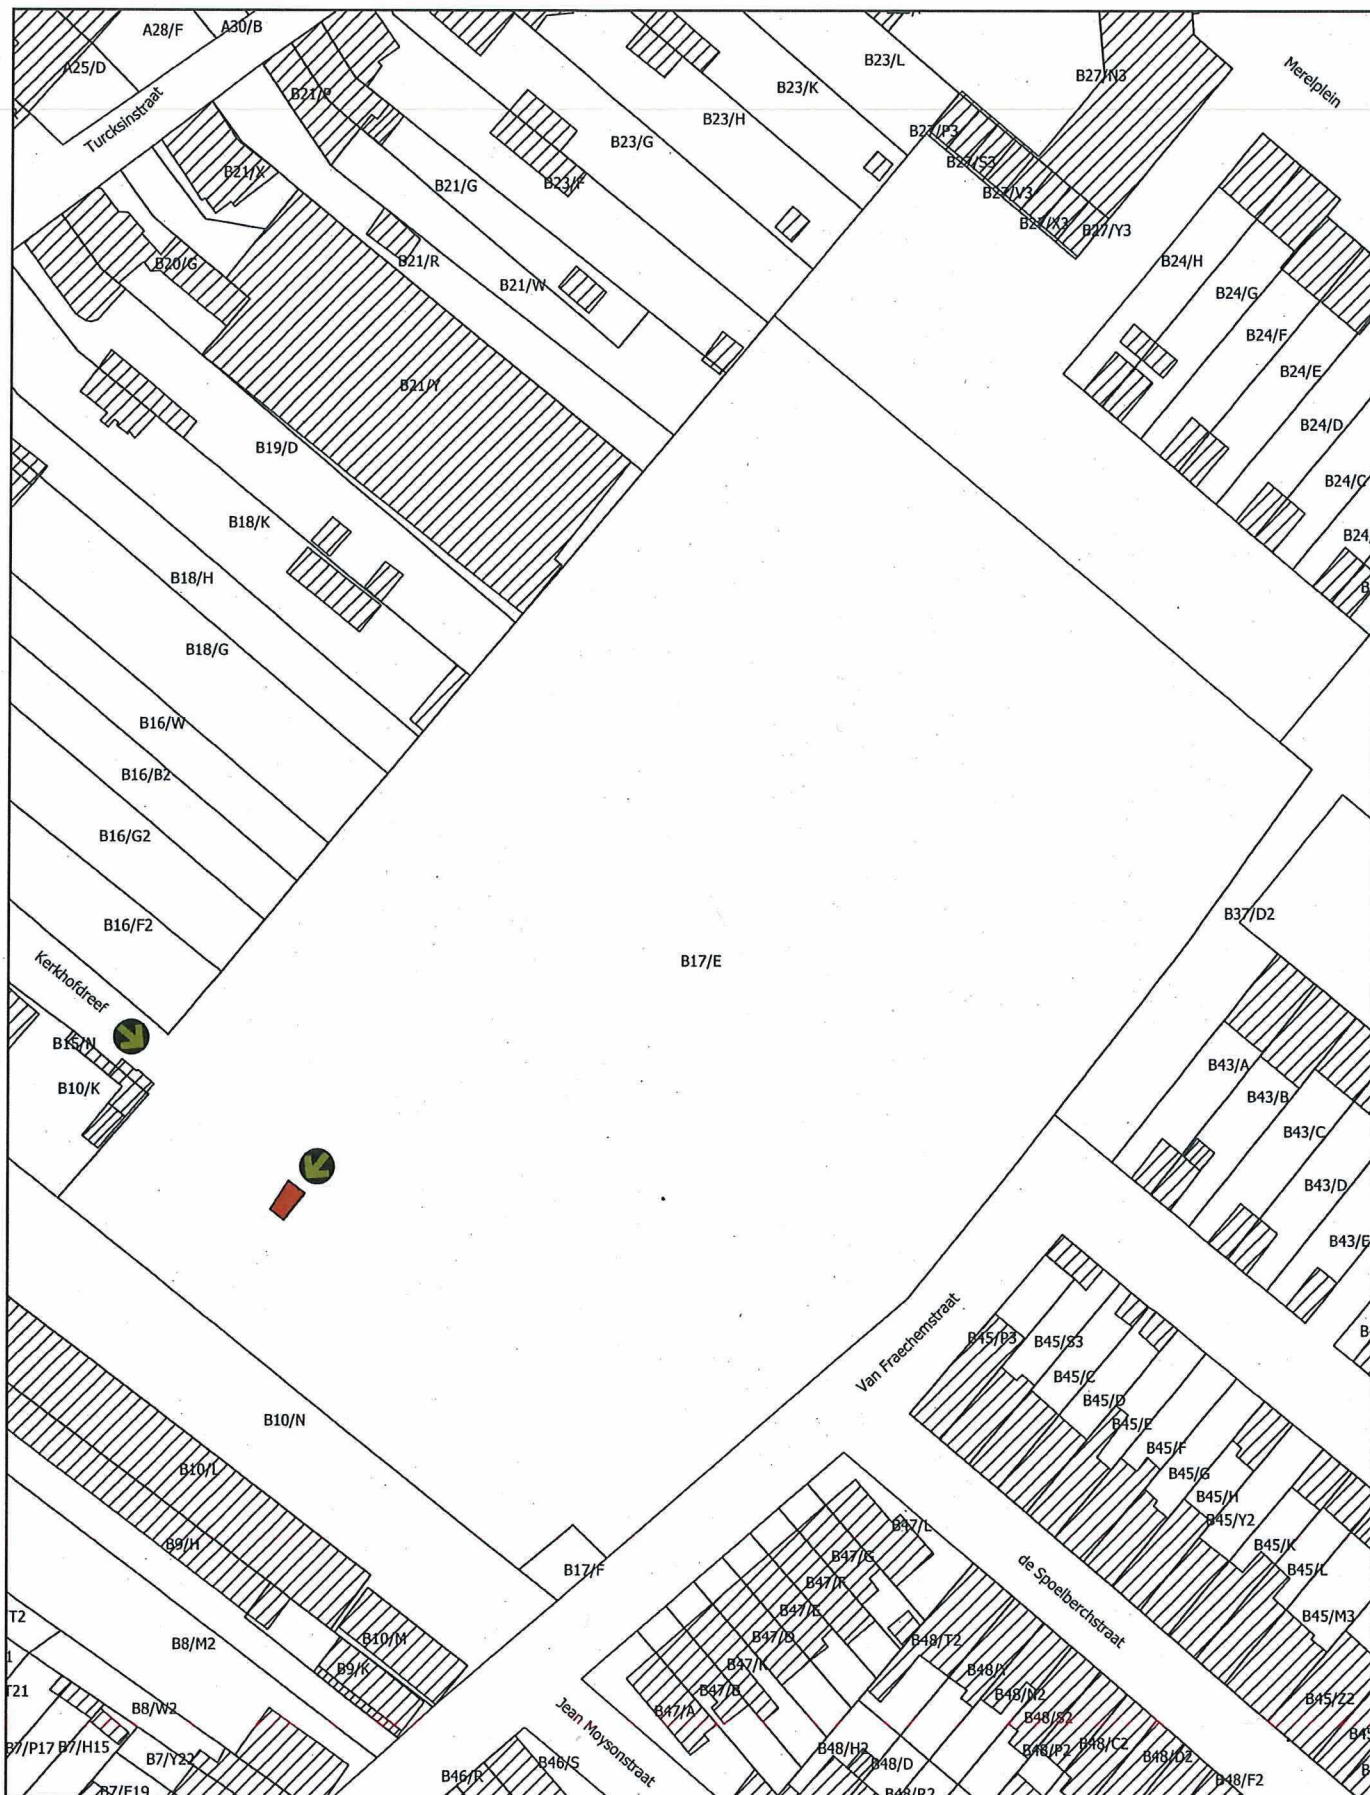

- Monument
- Plaats van aanplakking van het bericht over het openbaar onderzoek

Schaal: 1:1.000

10 0 10 20 30 40 m



Afbakening gebaseerd op het GRB
Datum raadpleging: 21/10/2019

