

**Bijlage 1. Plan bij het ministerieel besluit tot voorlopige bescherming als monument van het graf en grafteken Quitmann in Zaventem (Zaventem)**

Provincie: Vlaams Brabant

Gemeente: Zaventem, 1ste afdeling, sectie A

Objectnummer: 4.01/23094/128.1

Dossiernummer: 4.001/23094/108.1

Omschrijving:


het graf en grafteken Quitmann, Kerkhoflaan 67

Mij bekend om gevoegd te worden bij het besluit van heden:


Brussel,

16 DEC. 2019

De Vlaamse minister van Financiën en Begroting, Wonen en Onroerend Erfgoed,

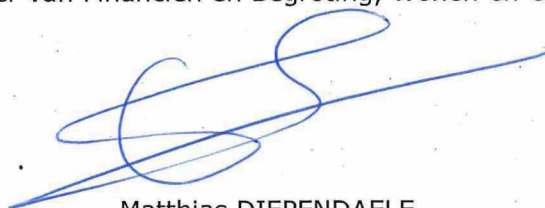

Matthias DIEPENDAELE

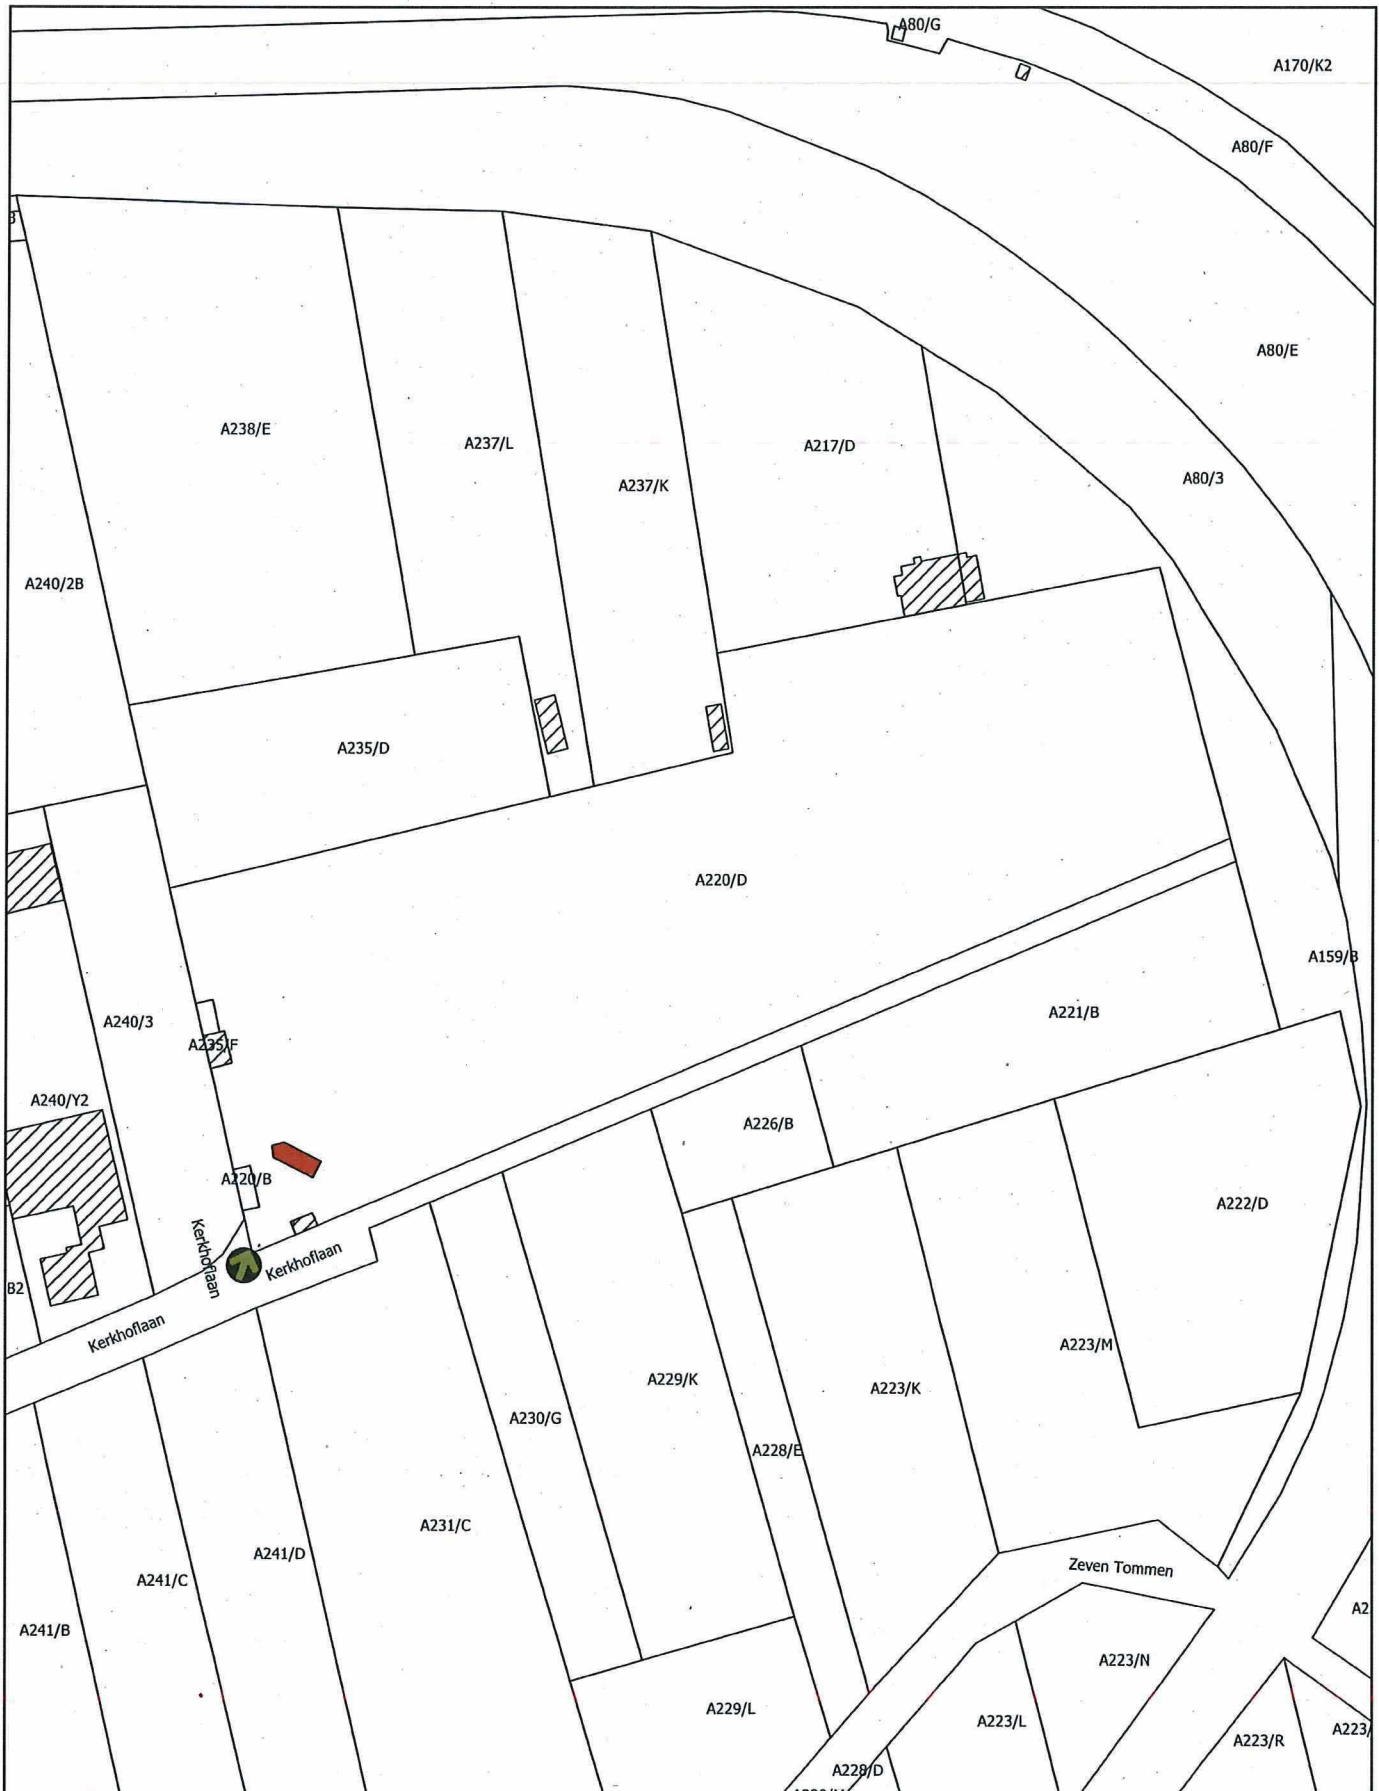

Monument



Plaats van aanplakking van het bericht  
over het openbaar onderzoek

Schaal: 1:1.500

10 0 10 20 30 40 m



Afbakening gebaseerd op het GRB  
Datum raadpleging: 21/10/2019

