

**Bijlage 1. Plan bij het ministerieel besluit tot voorlopige bescherming als monument van het graf en grafteken Feldheim in Zaventem (Zaventem)**

Provincie: Vlaams Brabant

Gemeente: Zaventem, 1ste afdeling, sectie A

Objectnummer: 4.01/23094/129.1

-

Dossiernummer: 4.001/23094/109.1

Omschrijving:


het graf en grafteken Feldheim, Kerkhoflaan 67

Mij bekend om gevoegd te worden bij het besluit van heden:


Brussel,



**16 DEC. 2019**

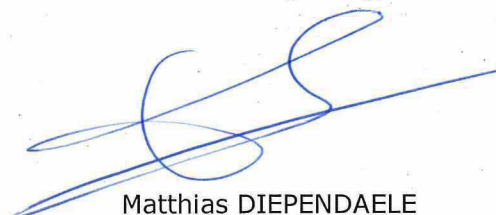De Vlaamse minister van Financiën en Begroting, Wonen en Onroerend Erfgoed,

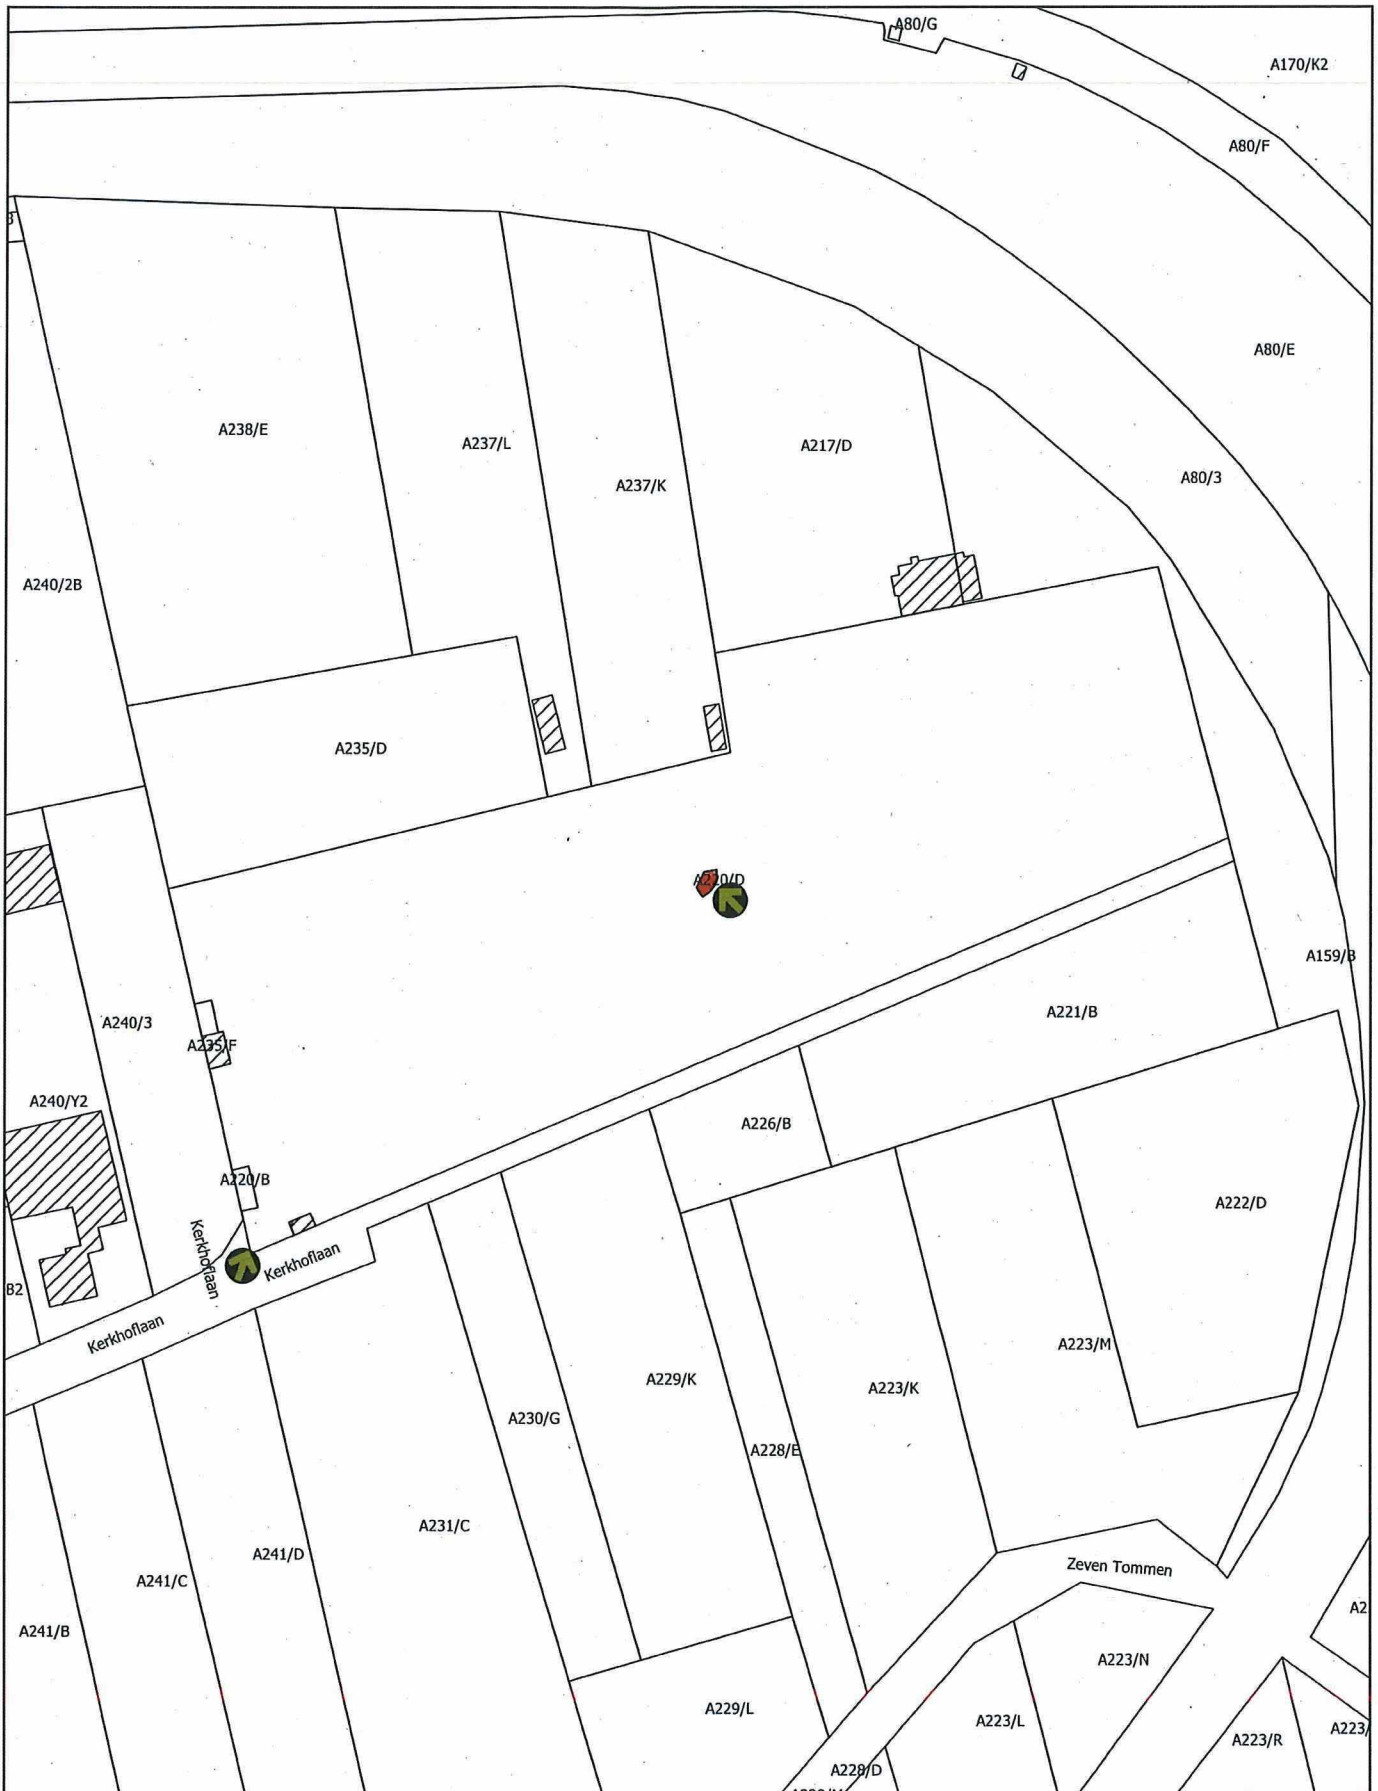

Matthias DIEPENDAELE



-  Monument
-  Plaats van aanplakking van het bericht over het openbaar onderzoek

Schaal: 1:1.500  
 10 0 10 20 30 40 m

Afbakening gebaseerd op het GRB  
 Datum raadpleging: 21/10/2019

