

Bijlage 1. Plan bij het ministerieel besluit tot definitieve bescherming als monument van de wederopbouwhoeve 't Geuzegat' in Middelkerke (Mannekensvere)

Provincie: West-Vlaanderen

Gemeente: Middelkerke, 8de afdeling, sectie A

Objectnummer: 4.01/35011/817.1

Dossiernummer: 4.001/35011/106.1

Omschrijving:


wederopbouwhoeve 't Geuzegat', Zwarteweg 22

Mij bekend om gevoegd te worden bij het besluit van heden:


Brussel,

22 JAN. 2020

De Vlaamse minister van Financiën en Begroting, Wonen en Onroerend Erfgoed,

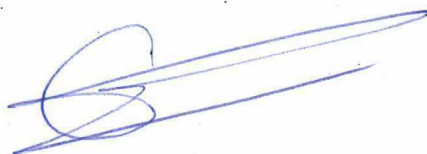

Matthias DIEPENDAELE

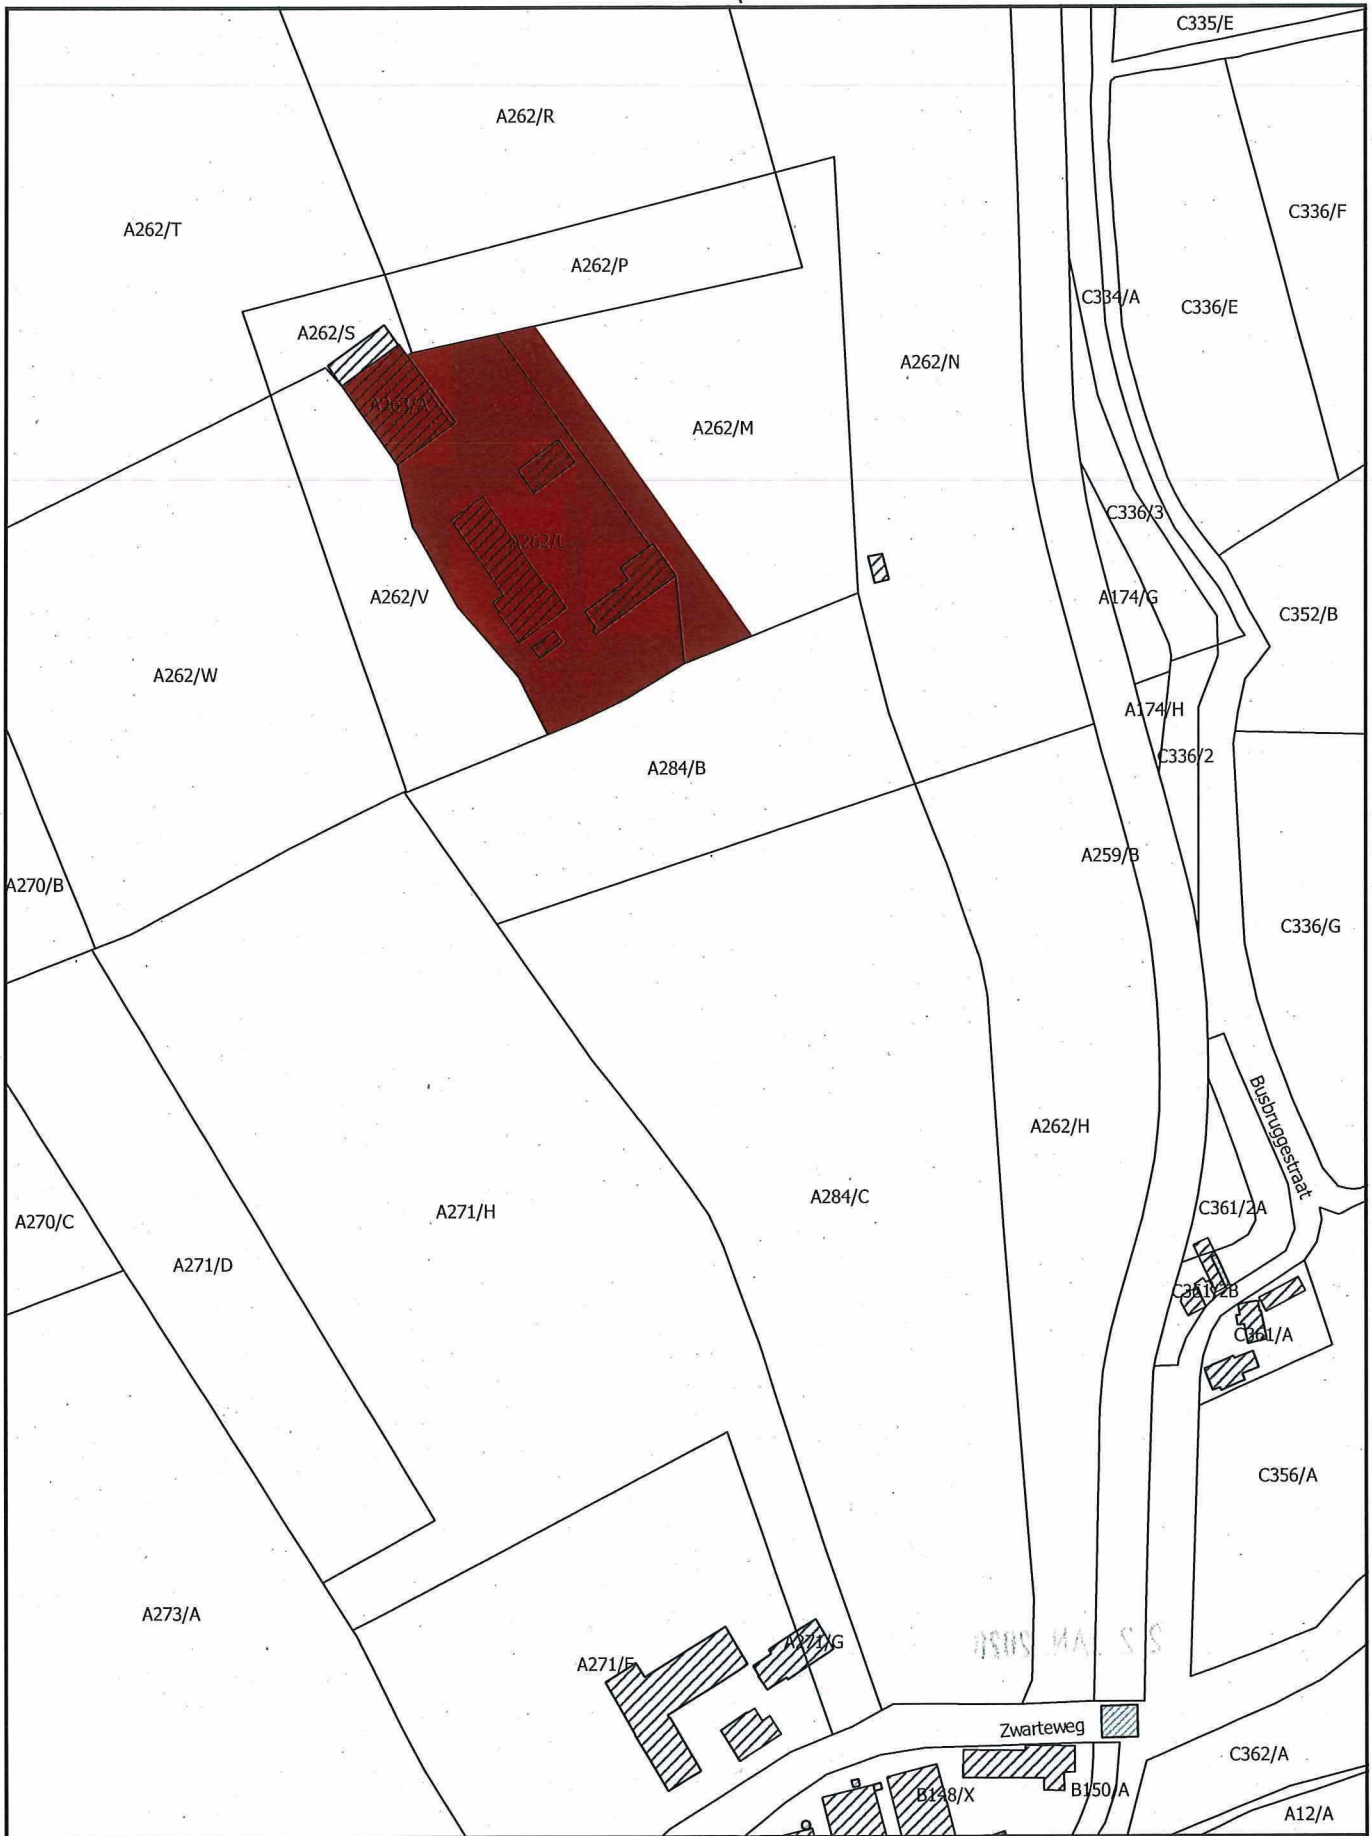

 Monument

Schaal: 1:2.000

0 40 80 120 160 m



Afbakening gebaseerd op het GRB. Datum raadpleging: 26/11/2019