

Bijlage 1. Plan bij het ministerieel besluit tot definitieve bescherming als monument van de wederopbouwhoeve 'Oosthof' in Nieuwpoort (Ramskapelle)

Provincie: West-Vlaanderen

Gemeente: Nieuwpoort, 4de afdeling, sectie C

Objectnummer: 4.01/38016/797.1

Dossiernummer: 4.001/38016/102.1

Omschrijving:

wederopbouwhoeve 'Oosthof', Diksmuidse Weg 11


Mij bekend om gevoegd te worden bij het besluit van heden:

Brussel, **22 JAN. 2020**

De Vlaamse minister van Financiën en Begroting, Wonen en Onroerend Erfgoed,



Matthias DIEPENDAELE

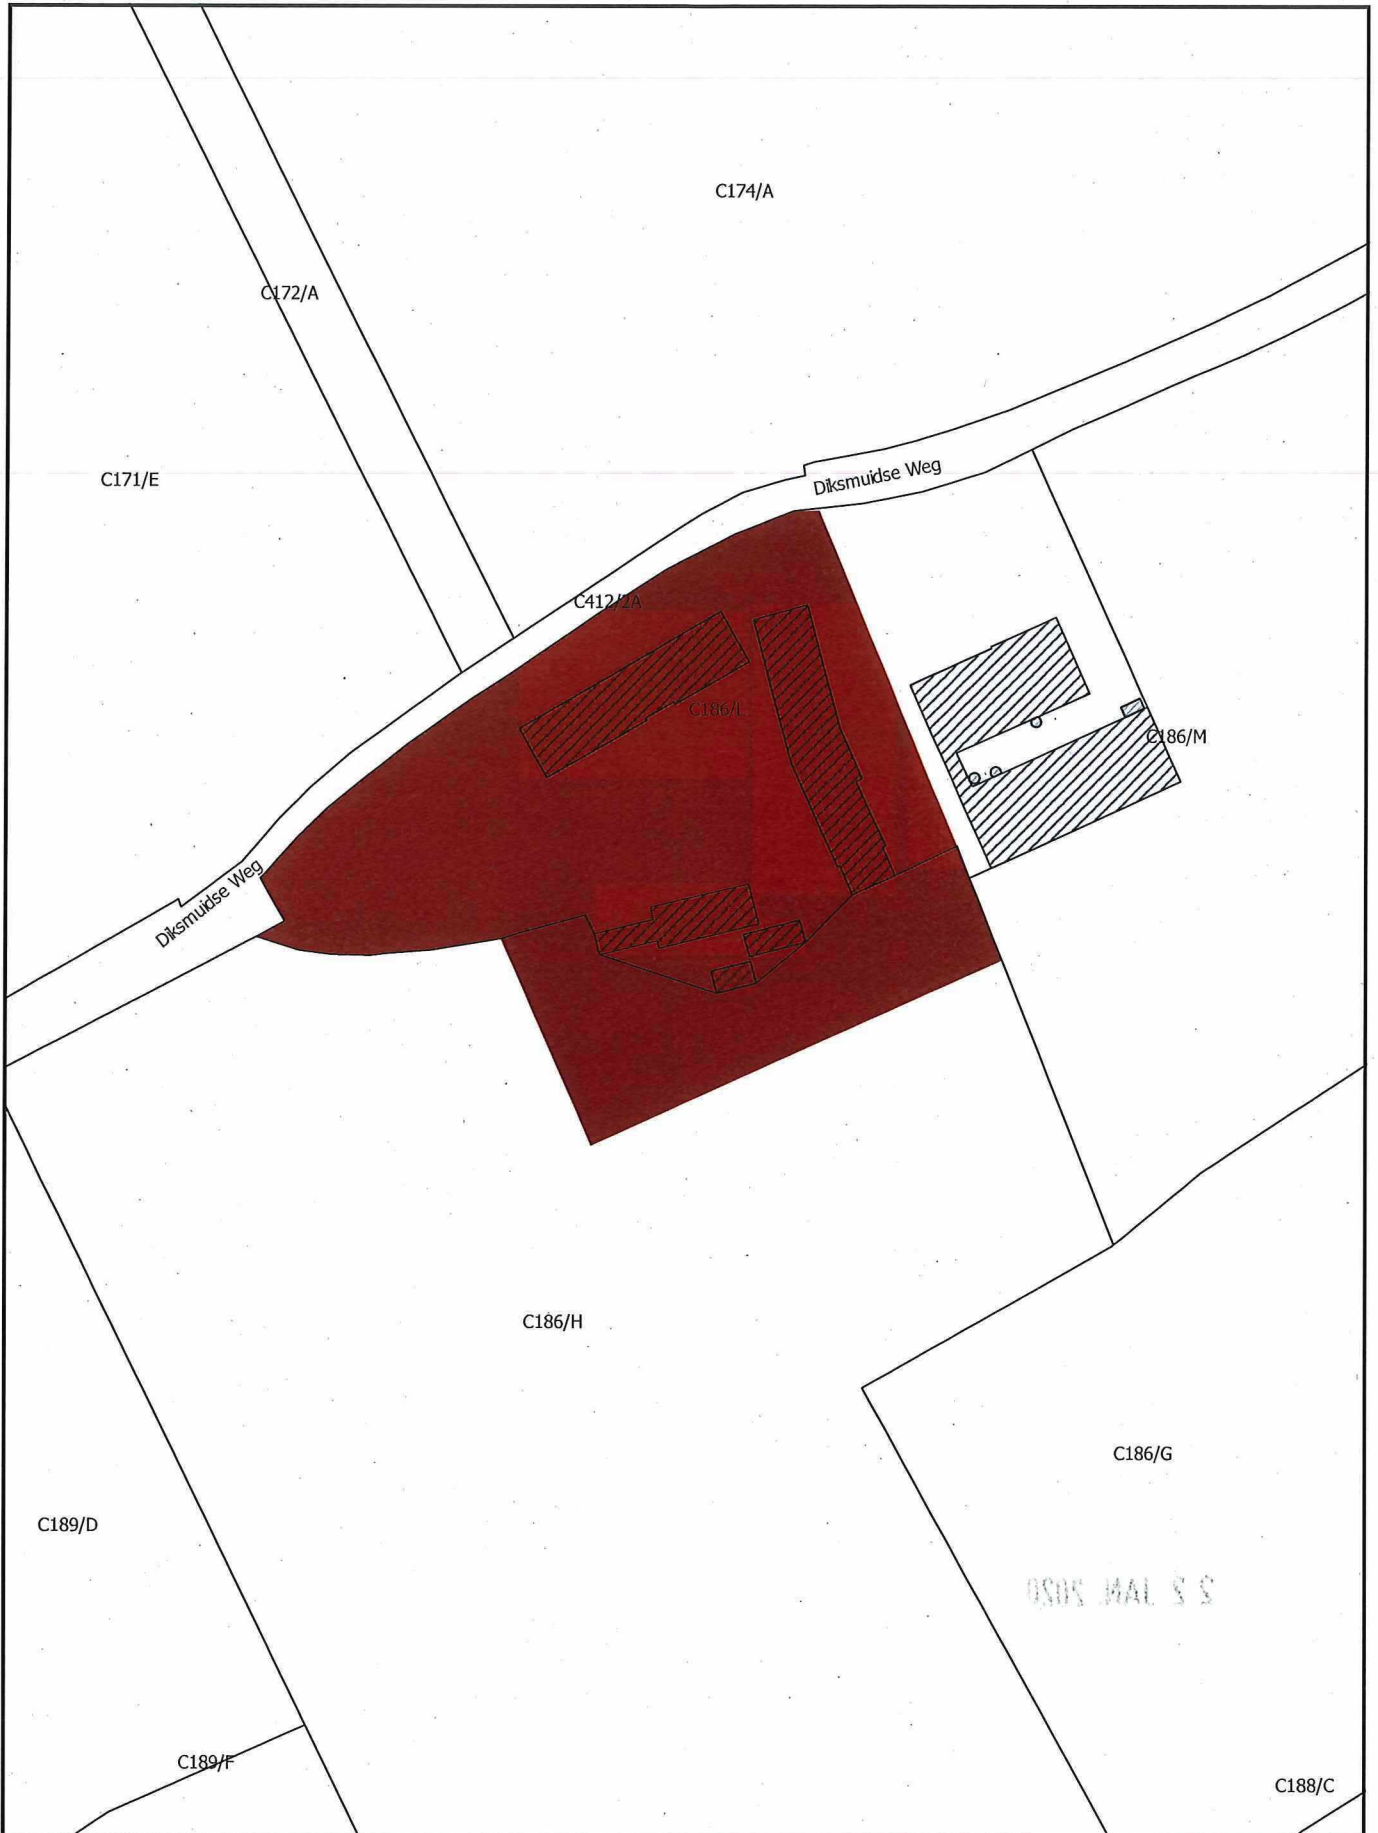

 Monument

Schaal: 1:1.500

0 30 60 90 120 m

Afbakening gebaseerd op het GRB. Datum raadpleging: 26/11/2019

