

Bijlage 1. Plan bij het ministerieel besluit tot voorlopige bescherming als archeologische site van het urnengrafveld van de Dorperheide in Bocholt (Kaulille)

Provincie: Limburg

Gemeente: Bocholt, 3de afdeling, sectie A

Objectnummer: 4.04/72003/101.1

-

Dossiernummer: 4.001/72003/103.1

Omschrijving:


Urnengrafveld, Kettingbrugweg zonder nummer

Mij bekend om gevoegd te worden bij het besluit van heden:

Brussel,

De Vlaamse minister van Financiën en Begroting, Wonen en Onroerend Erfgoed,

Matthias DIEPENDAELE

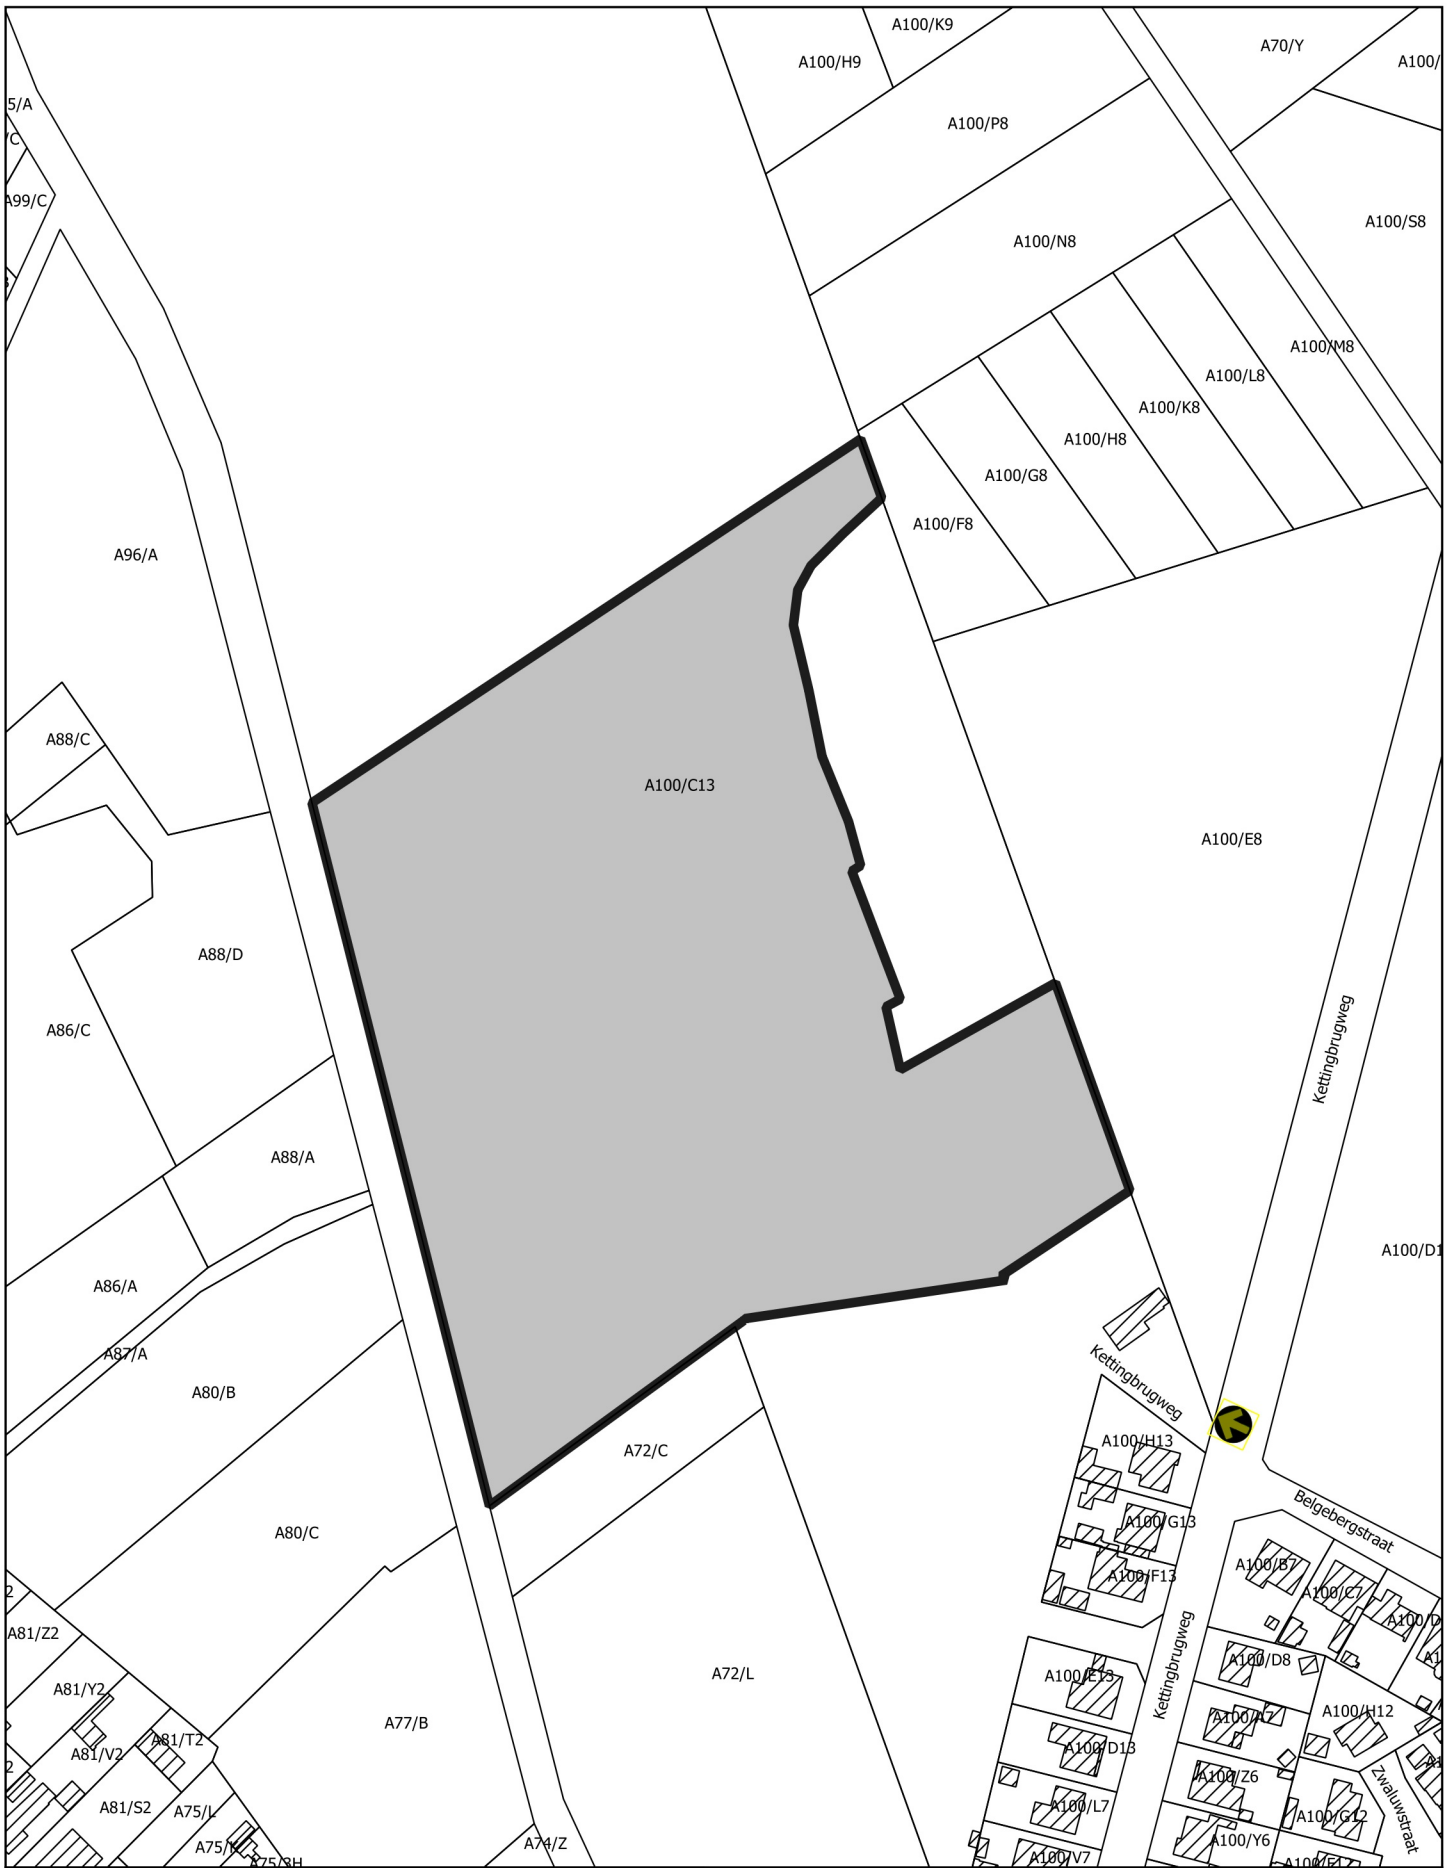

Archeologische site
 Plaats van aanplakking van het bericht
 over het openbaar onderzoek



Schaal: 1:2.500

20 0 20 40 60 80 m



Afbakening gebaseerd op het GRB
 Datum raadpleging: 09/12/2019

