

Bijlage 1. Plan bij het ministerieel besluit tot voorlopige bescherming als monument van het Gravenkasteel van Humbeek met voormalige stoeterij en nabije parkaanleg in Grimbergen (Humbeek)

Provincie: Vlaams-Brabant

Gemeente: Grimbergen, 6de afdeling, sectie A en B

Objectnummer: 4.01/23025/151.1

Dossiernummer: 4.001/23025/104.1

Omschrijving:


Gravenkasteel van Humbeek met voormalige stoeterij en dienstwoning, bijgebouwen, poortgebouw met toegangsbrug, omgrachting met ereplein, lustpaviljoen en schuur, toegangshekken, nabije parkaanleg met moestuin, nutsgebouw, muurserre en toegangsdreven,

Warandestraat 100-102, Warandestraat 138-140, Langstraatje 25


Mij bekend om gevoegd te worden bij het besluit van heden:

Brussel,

De Vlaamse minister van Financiën en Begroting, Wonen en Onroerend Erfgoed,

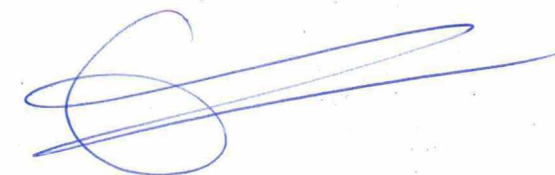

Matthias DIEPENDAELE

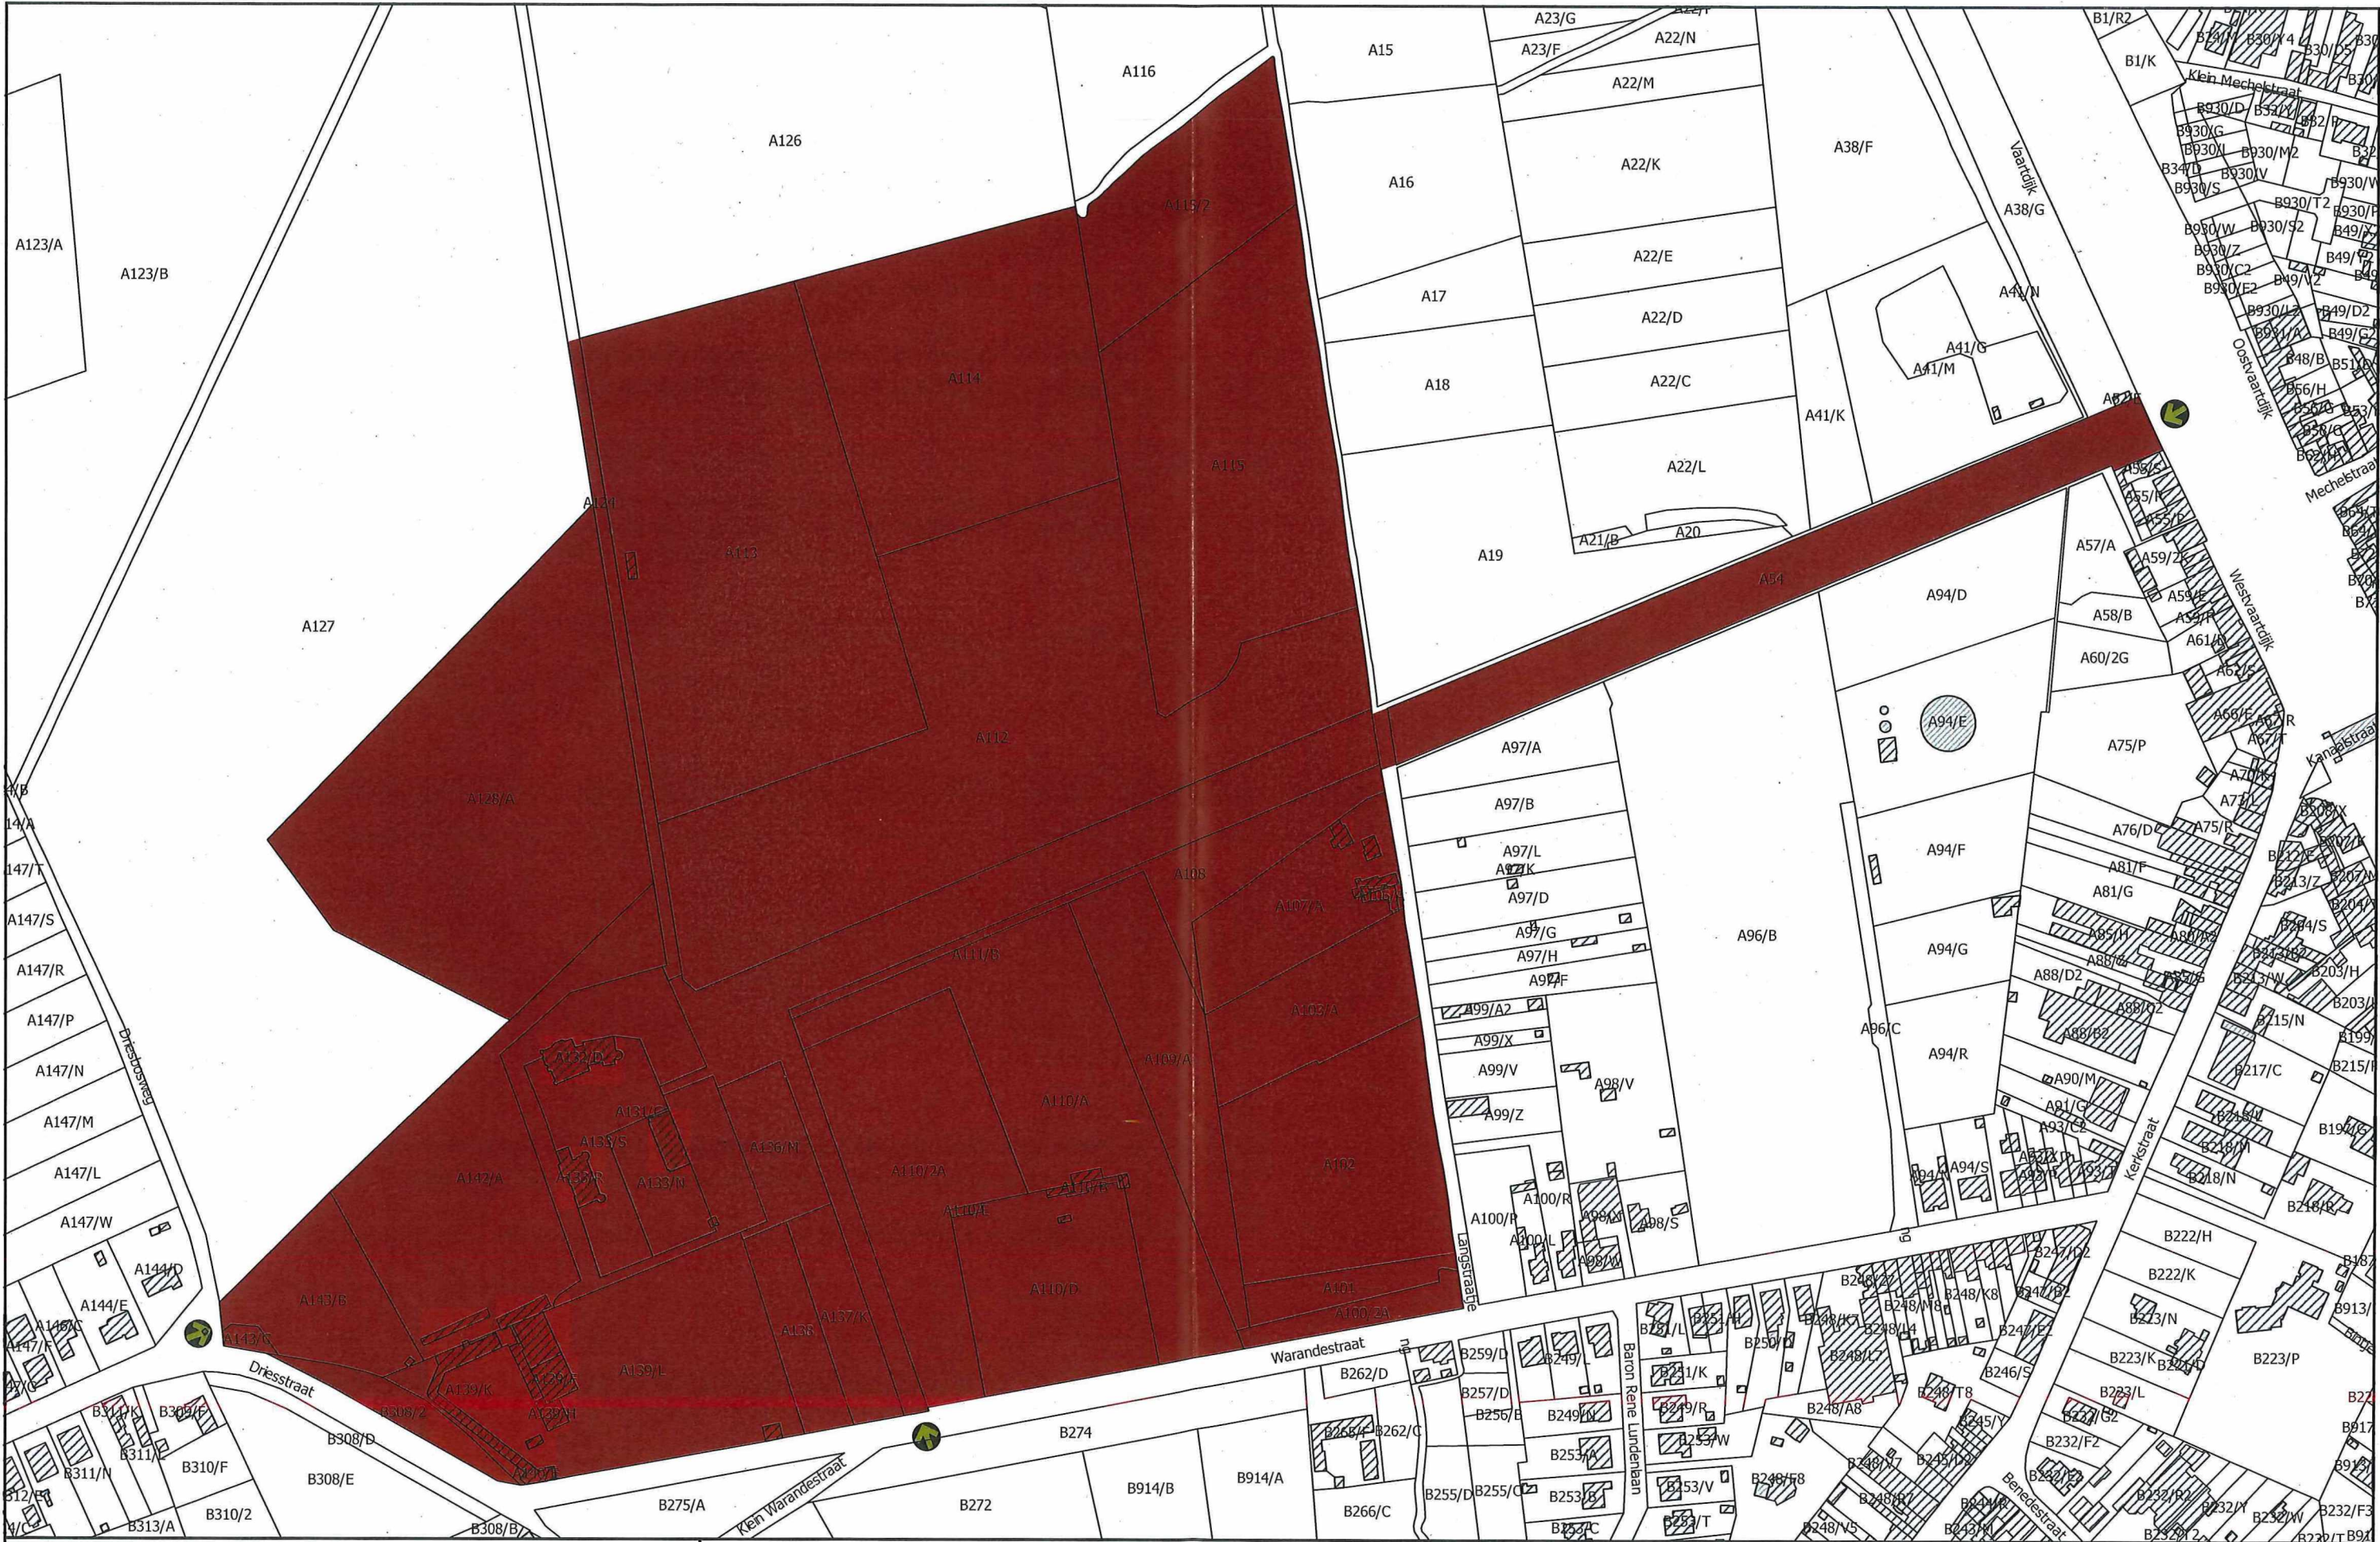

Monument

Plaats van aanplakking van het bericht over het openbaar onderzoek

Afbakening gebaseerd op het GRB. Datum raadpleging: 26/11/2019

Schaal: 1:3.000

0 75 150 225 300 m

