

Bijlage 1. Plan bij het ministerieel besluit tot definitieve bescherming als monument van het graf en grafteken Rittweger in Machelen

Provincie: Vlaams-Brabant

Gemeente: Machelen, 1ste afdeling, sectie B

Objectnummer: 4.01/23047/113.1

-

Dossiernummer: 4.001/23047/103.1

Omschrijving:


Het graf en grafteken Rittweger, Kerkhofdreef zonder nummer

Mij bekend om gevoegd te worden bij het besluit van heden:


Brussel,

De Vlaamse minister van Financiën en Begroting, Wonen en Onroerend Erfgoed,

Getekend door: Matthias Diependaele (Sign)
Getekend op: 2020-04-10 08:41:30 +01:00
Reden: Ik keur dit document goed

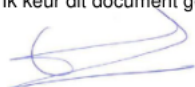


Matthias DIEPENDAELE

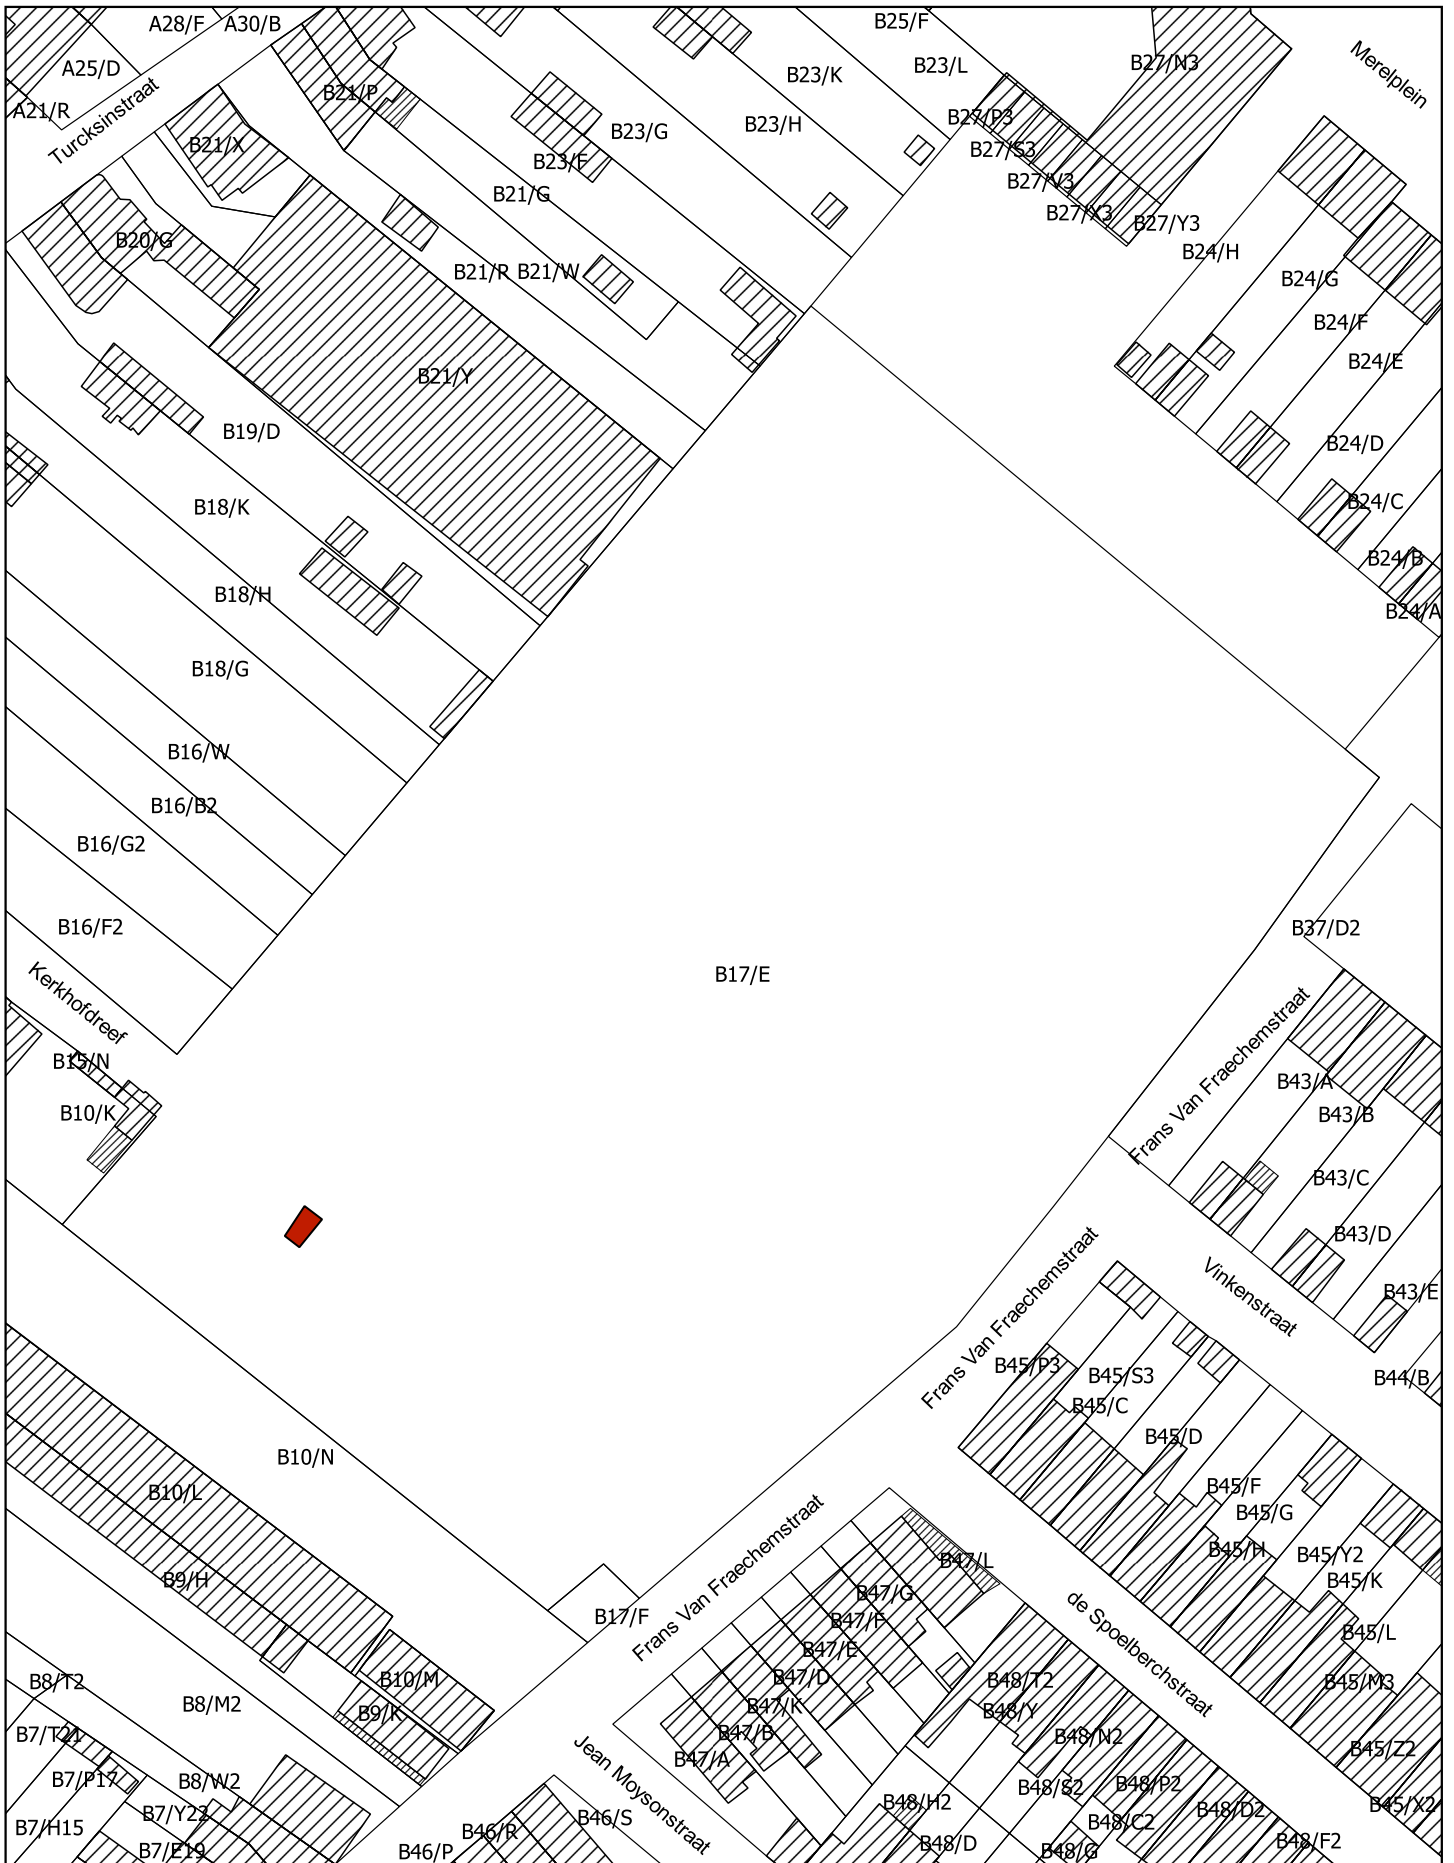

 Monument

Schaal: 1:1.000

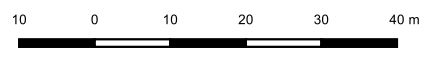

Afbakening gebaseerd op het GRB
Datum raadpleging: 23/03/2020

