

Bijlage 1. Plan bij het ministerieel besluit tot definitieve bescherming als monument van het graf en grafteken Huybrechts-Coppejans in Gent (Sint-Amandsberg)

Provincie: Oost-Vlaanderen

Gemeente: Gent, 18de afdeling, sectie B

Objectnummer: 4.01/44021/1469.1

-

Dossiernummer: 4.001/44021/147.1

Omschrijving:


het graf en grafteken Huybrechts-Coppejans , Visitatiestraat 13

Mij bekend om gevoegd te worden bij het besluit van heden:

Brussel,

De Vlaamse minister van Financiën en Begroting, Wonen en Onroerend Erfgoed,

Matthias DIEPENDAELE

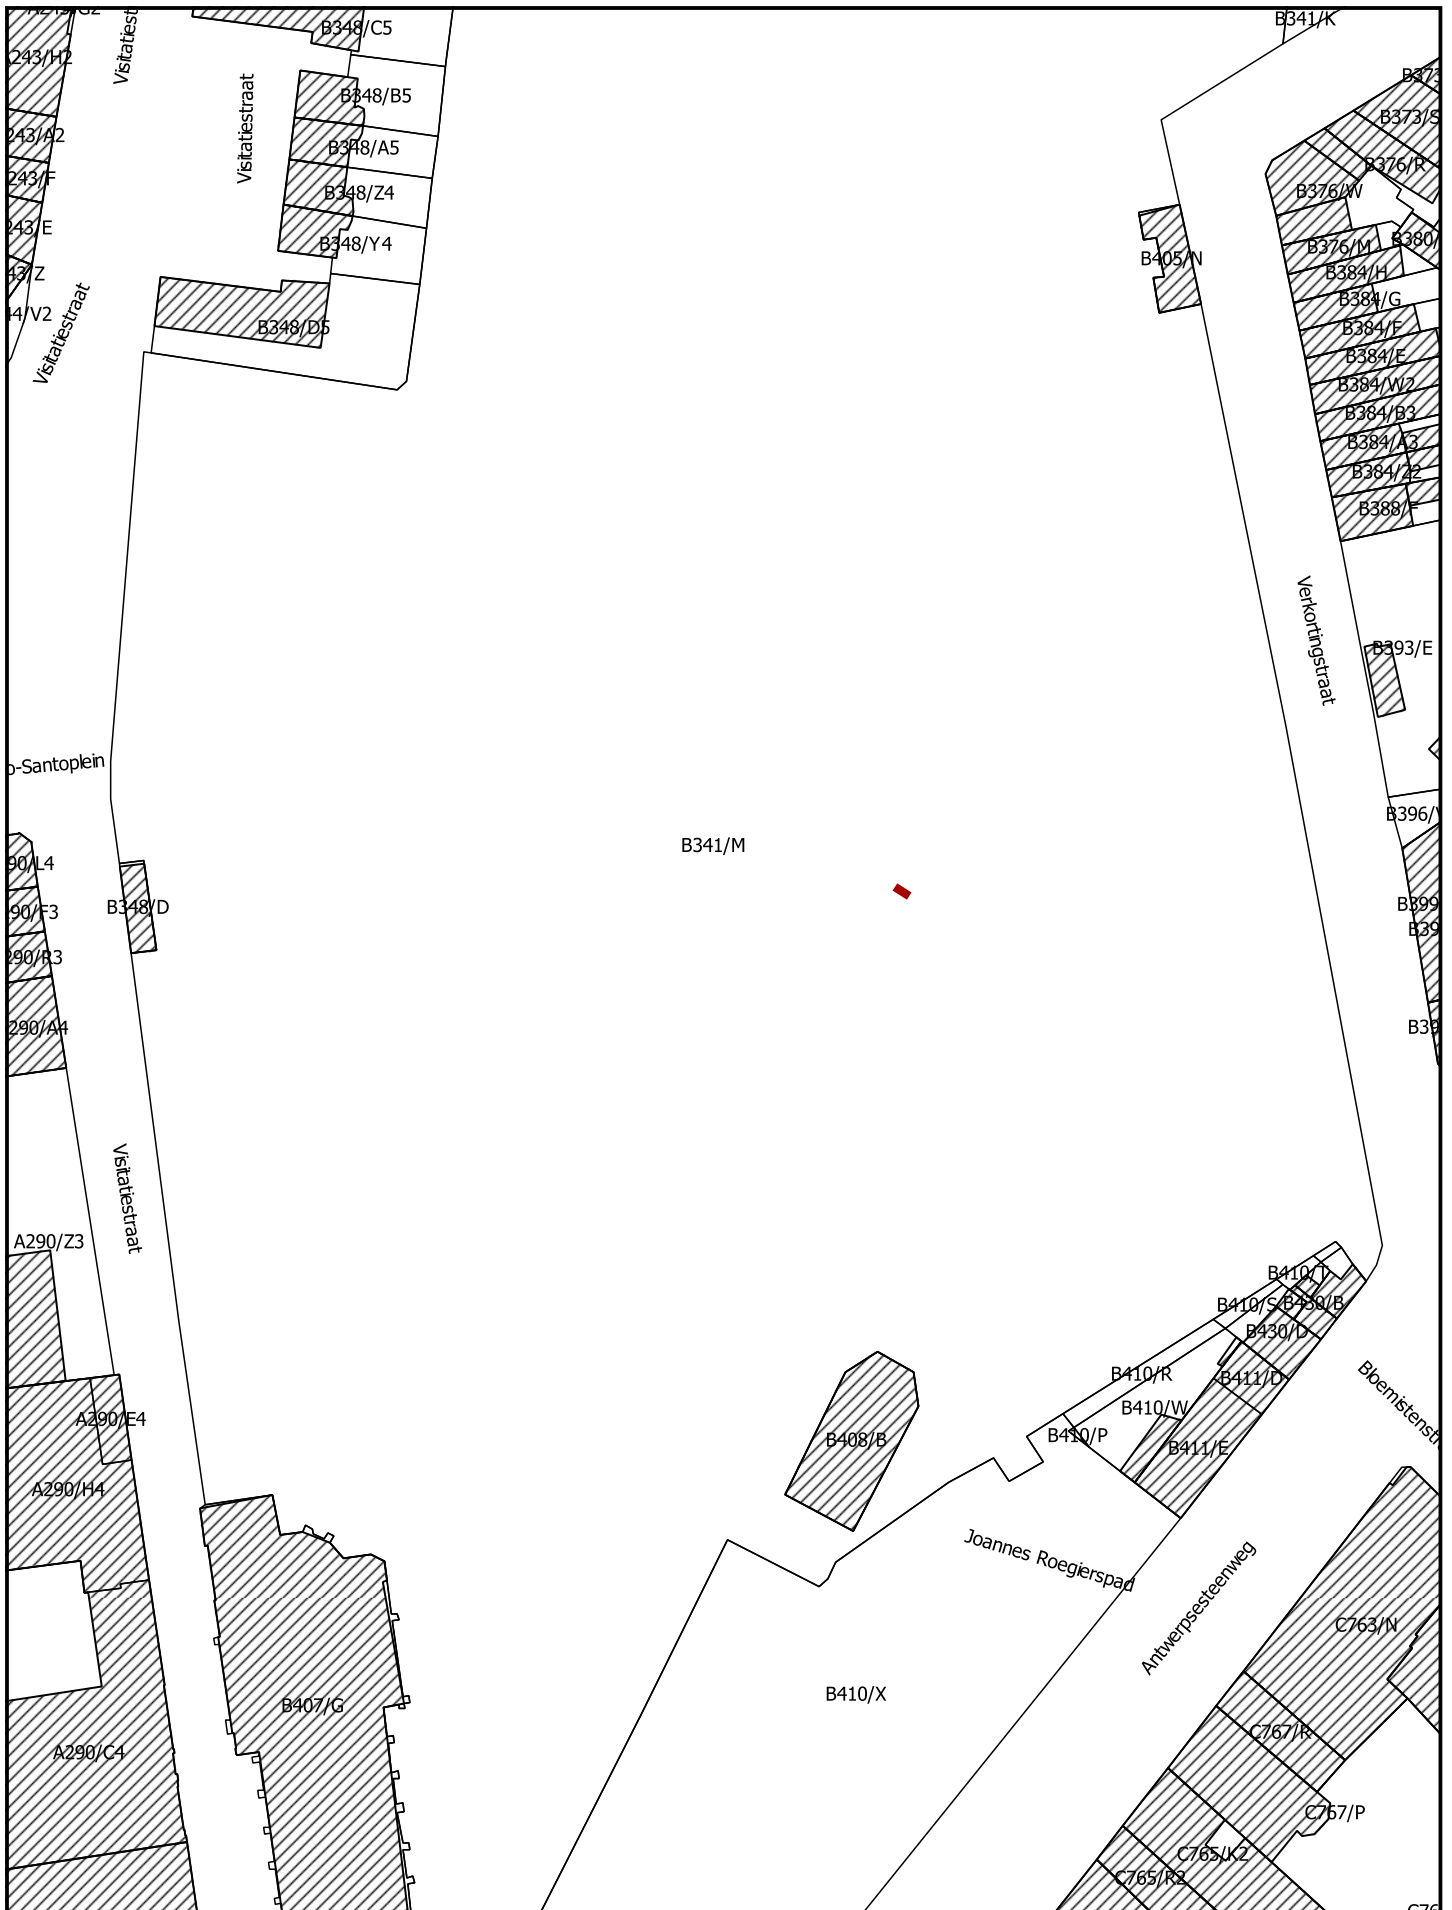

Monument	Schaal:1:1.000 <div style="display: flex; justify-content: space-between; align-items: center; margin-bottom: 5px;"> 0 20 40 60 80 m </div>	
Afbakening gebaseerd op het GRB. Datum raadpleging: 10/04/2020		