

Bijlage 1. Plan bij het ministerieel besluit tot voorlopige bescherming als monument van schans XVII in Antwerpen (Hoboken)

Provincie: Antwerpen

Gemeente: Antwerpen, 37ste afdeling, Hoboken, 2de afdeling, sectie C

Objectnummer: 4.01/11019/101.1

-

Dossiernummer: 4.001/11019/101.1

Omschrijving:


Schans XVII, Sint-Bernardsesteenweg zonder nummer

Mij bekend om gevoegd te worden bij het besluit van heden:


Brussel,

De Vlaamse minister van Financiën en Begroting, Wonen en Onroerend Erfgoed,

Getekend door: Matthias Diependaele (Sign
Getekend op: 2020-06-22 09:39:58 +01:00
Reden: Ik keur dit document goed

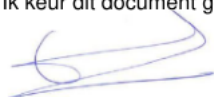

Matthias DIEPENDAELE

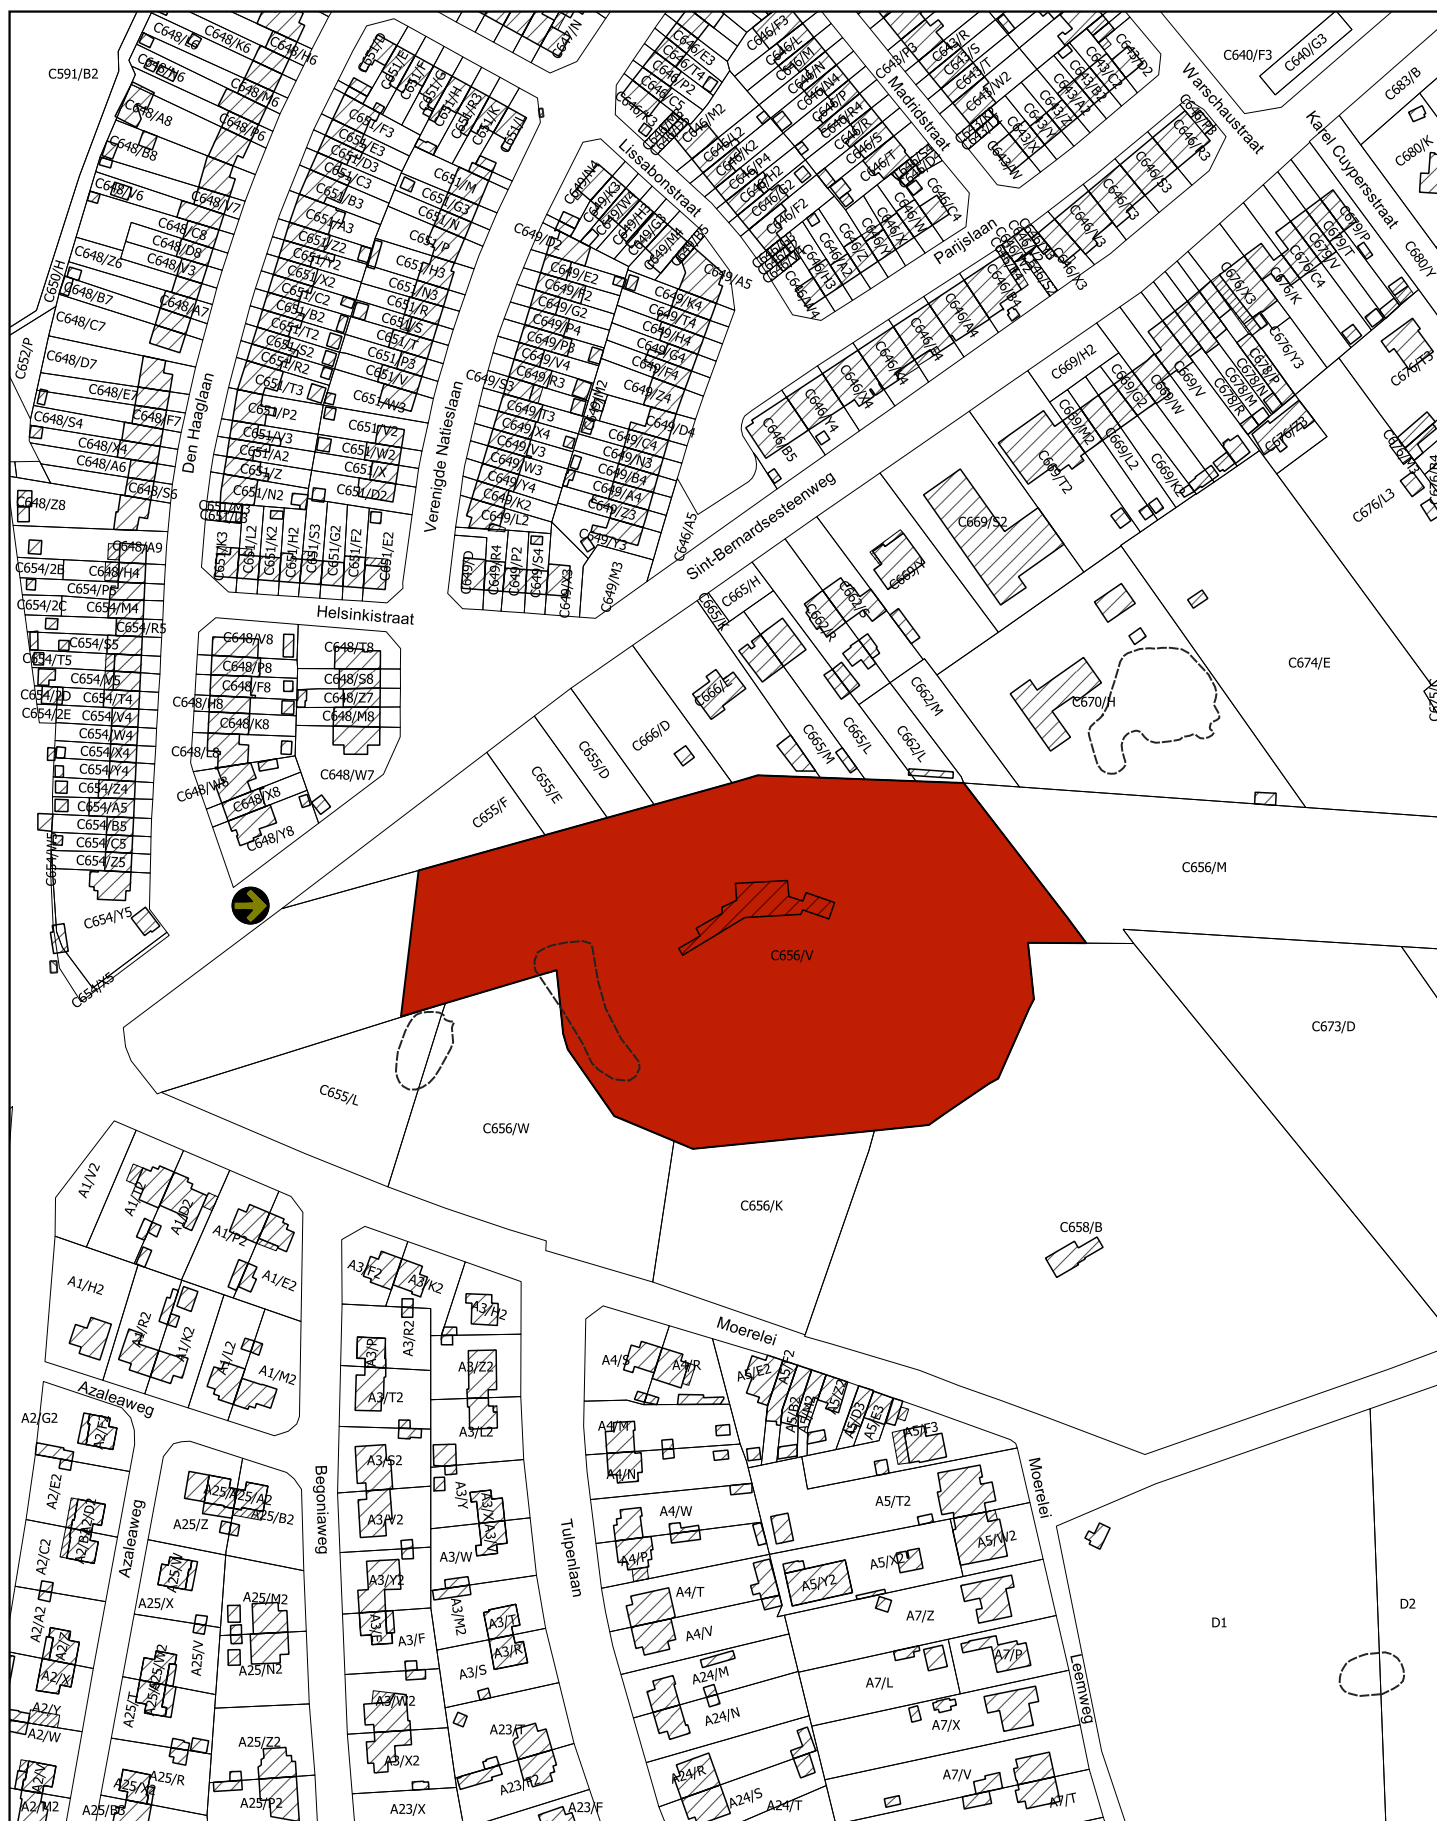

Monument



Plaats van aanplakking van het bericht
over het openbaar onderzoek

Schaal: 1:2.500

40 0 40 80 m

Afbakening gebaseerd op het GRB
Datum raadpleging: 27/05/2020

