

Bijlage 1. Plan bij het ministerieel besluit tot definitieve bescherming als monument van schans XVII in Antwerpen (Hoboken)

Provincie: Antwerpen

Gemeente: Antwerpen, 3de afdeling, sectie C

Objectnummer: 4.01/11019/101.1

-

Dossiernummer: 4.001/11019/101.1

Omschrijving:

Schans XVII, Sint-Bernardsesteenweg zonder nummer

Mij bekend om gevoegd te worden bij het besluit van heden:

Brussel,


De Vlaamse minister van Financiën en Begroting, Wonen en Onroerend Erfgoed,

Getekend door: Matthias Diependaele

Getekend op: 2020-10-23 14:44:51 +00:00

Reden: Ik keur dit document goed

Matthias DIEPENDAELE

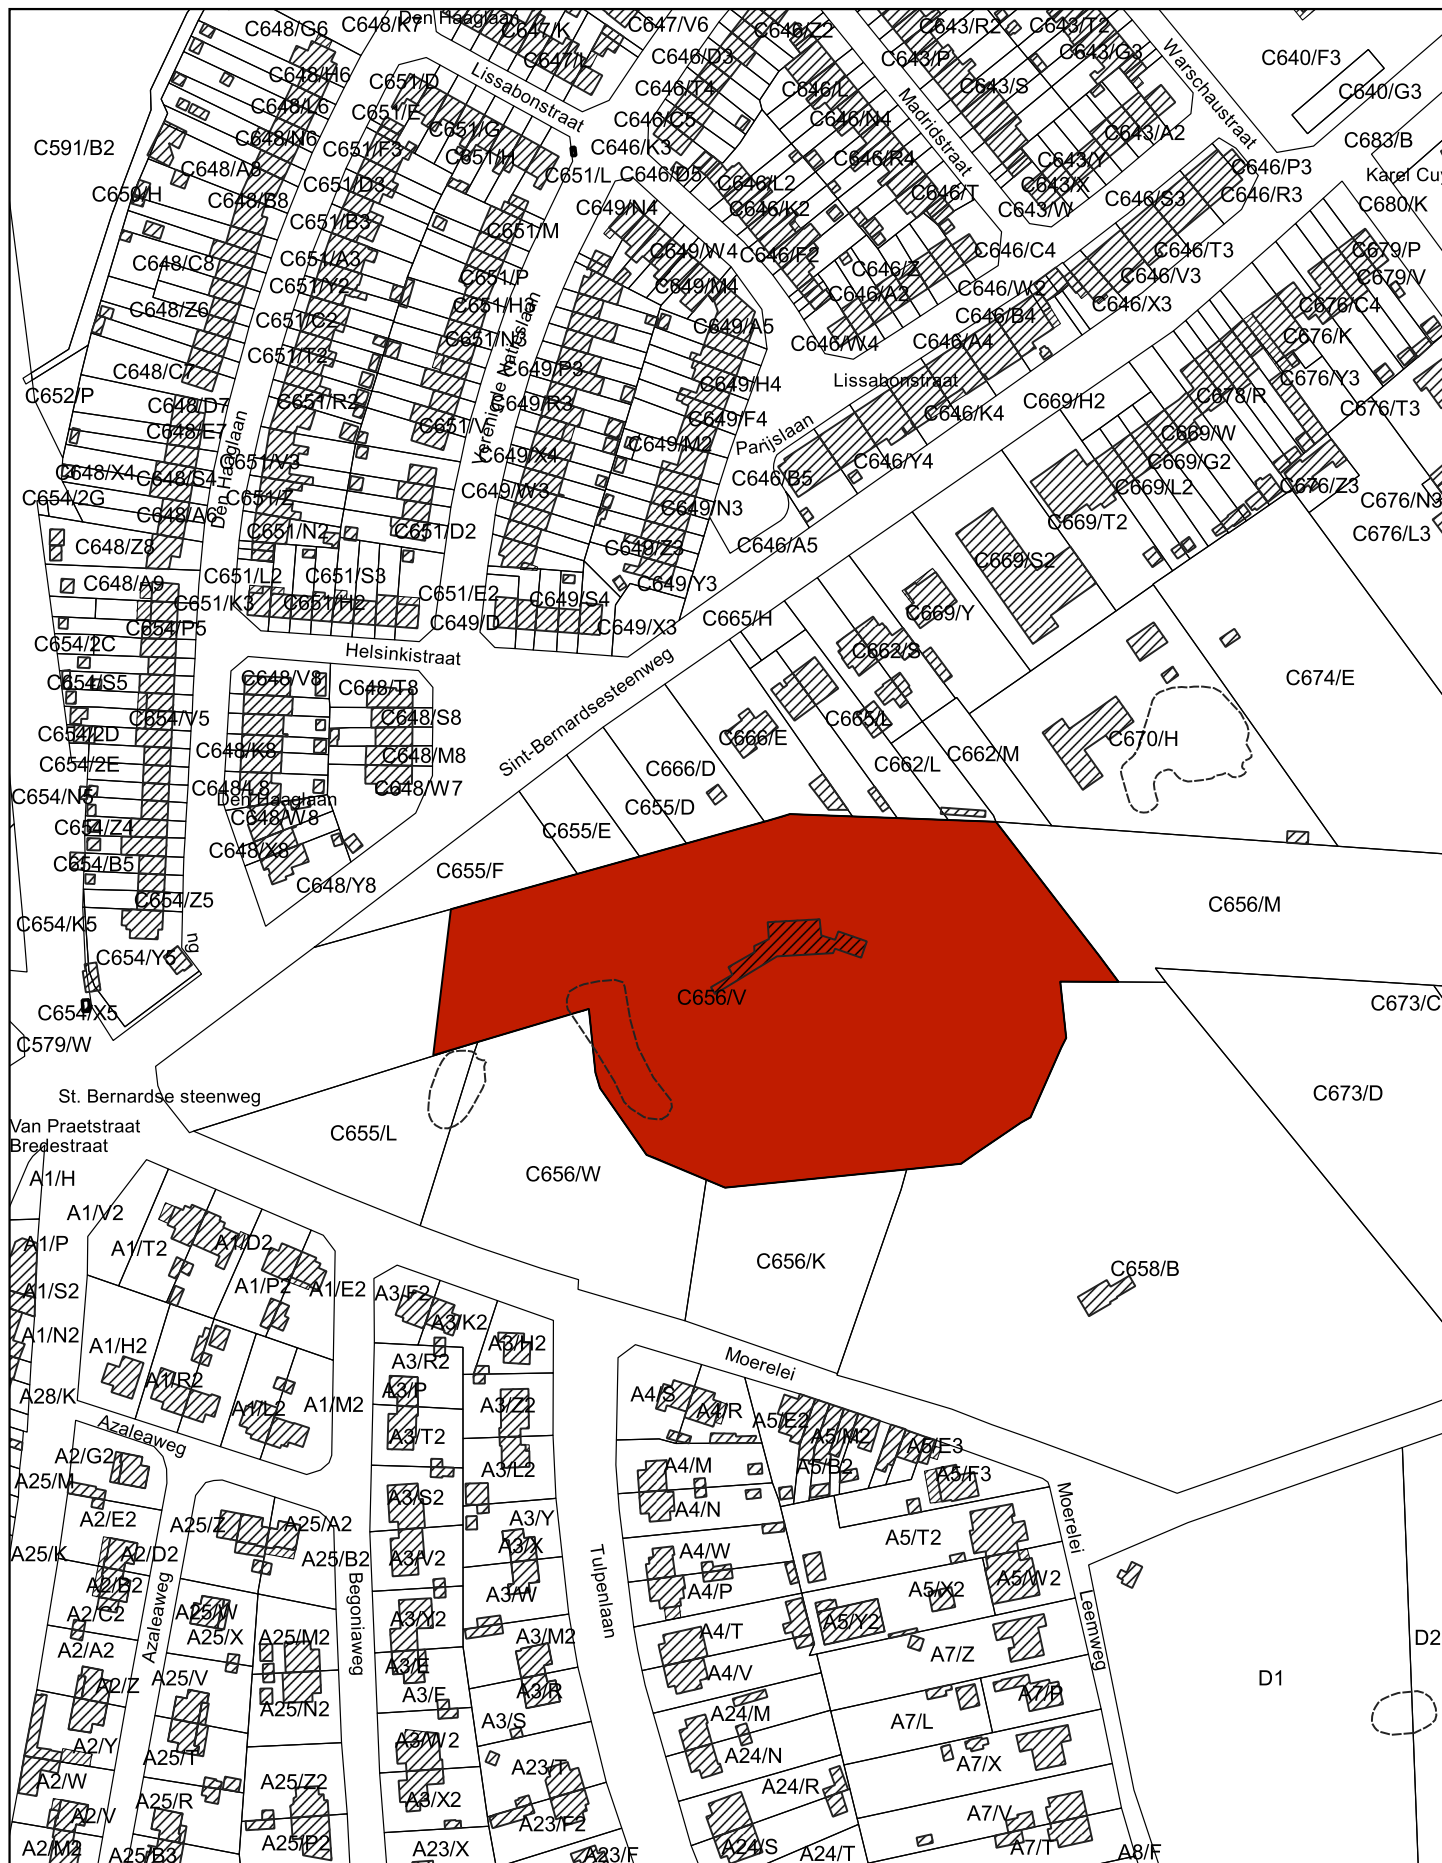

 Monument

Schaal: 1:2.500

20 0 20 40 60 80 m

Afbakening gebaseerd op het GRB
Datum raadpleging: 18/09/2020

