

Bijlage 3. Plan om als bijlage toe te voegen aan het koninklijk besluit van 18 juni 1979 tot bescherming als monument van de houten windmolen, genaamd de "Tukmolen" in Lede (Impe), heropgebouwd in Maarkedal (Etikhove)

Provincie: Oost-Vlaanderen

Gemeente: Maarkedal, 1ste afdeling, sectie B

Objectnummer: 4.01/45064/167.1

-

Dossiernummer: 4.001/45064/103.1

Omschrijving:


Houten windmolen, genaamd de "Tukmolen", na verplaatsing en wederopbouw ook gekend als Nieuwe Bossenaarmolen, Bossenaarstraat zonder nummer

Mij bekend om gevoegd te worden bij het besluit van heden:

Brussel,


De Vlaamse minister van Financiën en Begroting, Wonen en Onroerend Erfgoed,

Matthias DIEPENDAELE

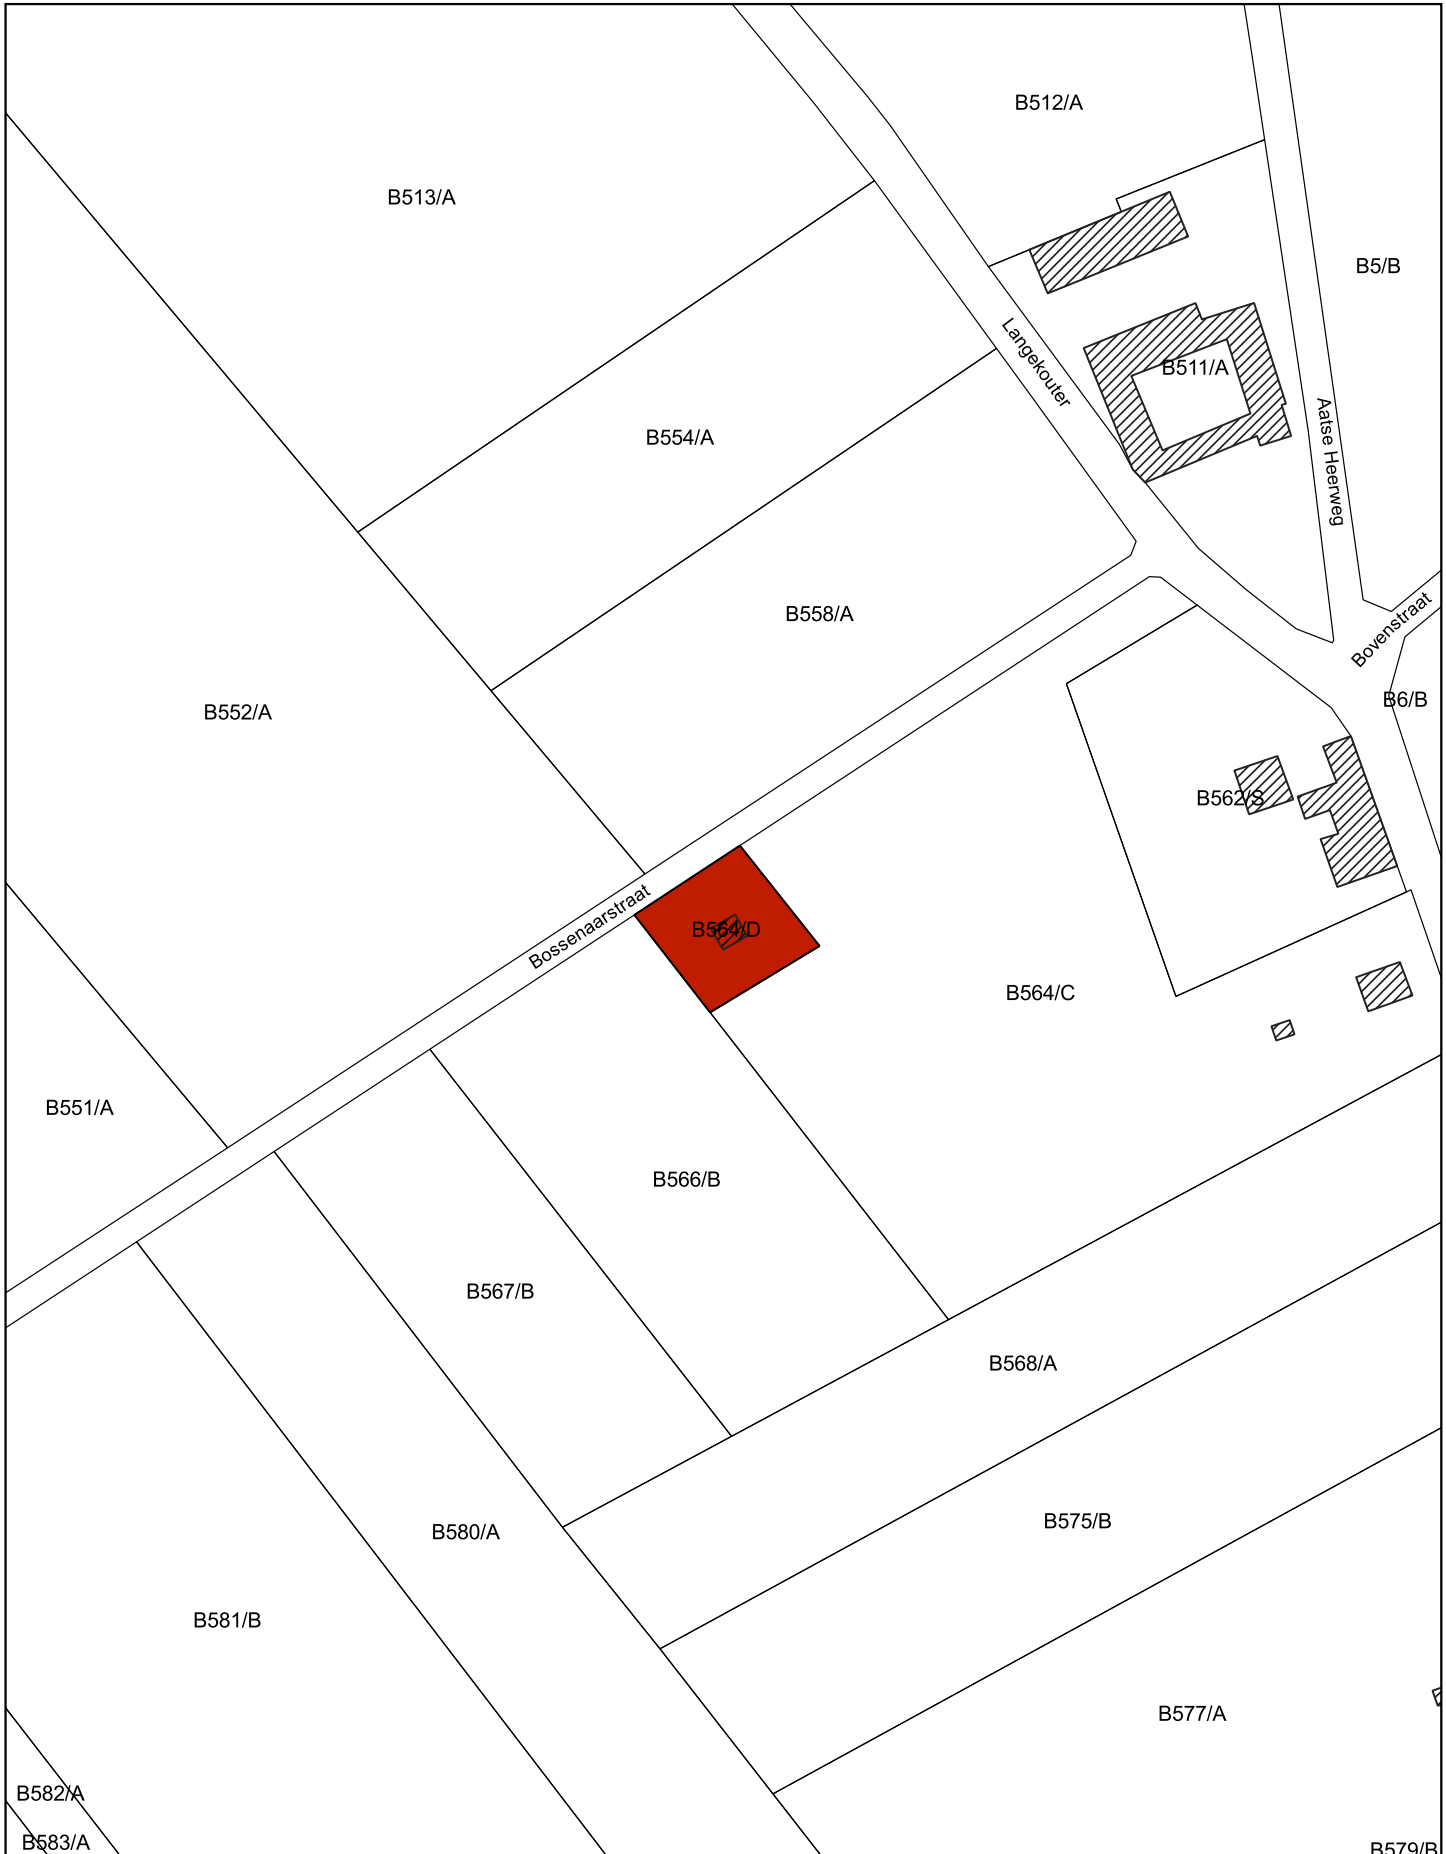

 Monument

Schaal: 1:1.500

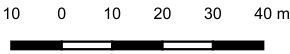

Afbakening gebaseerd op het GRB
Datum raadpleging: 22/09/2020

