

Bijlage 2. Plan bij het ministerieel besluit tot voorlopige wijziging van het ministerieel besluit van 10 juni 1992 tot bescherming als monument van de houten windmolen op het Noordkasteel in Antwerpen, gekend als de Builmolen, heropgebouwd in Olen

Provincie: Antwerpen

Gemeente: Olen, enige afdeling, sectie F

Objectnummer: 4.01/13029/110.1

-

Dossiernummer: 4.001/13029/103.1

Omschrijving:

Plan van de huidige locatie van de molen

Mij bekend om gevoegd te worden bij het besluit van heden:


Brussel,

De Vlaamse minister van Financiën en Begroting, Wonen en Onroerend Erfgoed,

Getekend door: Matthias Diependaele (Si)
Getekend op: 2020-12-22 18:56:53 +00:0
Reden: Ik keur dit document goed



Matthias DIEPENDAELE

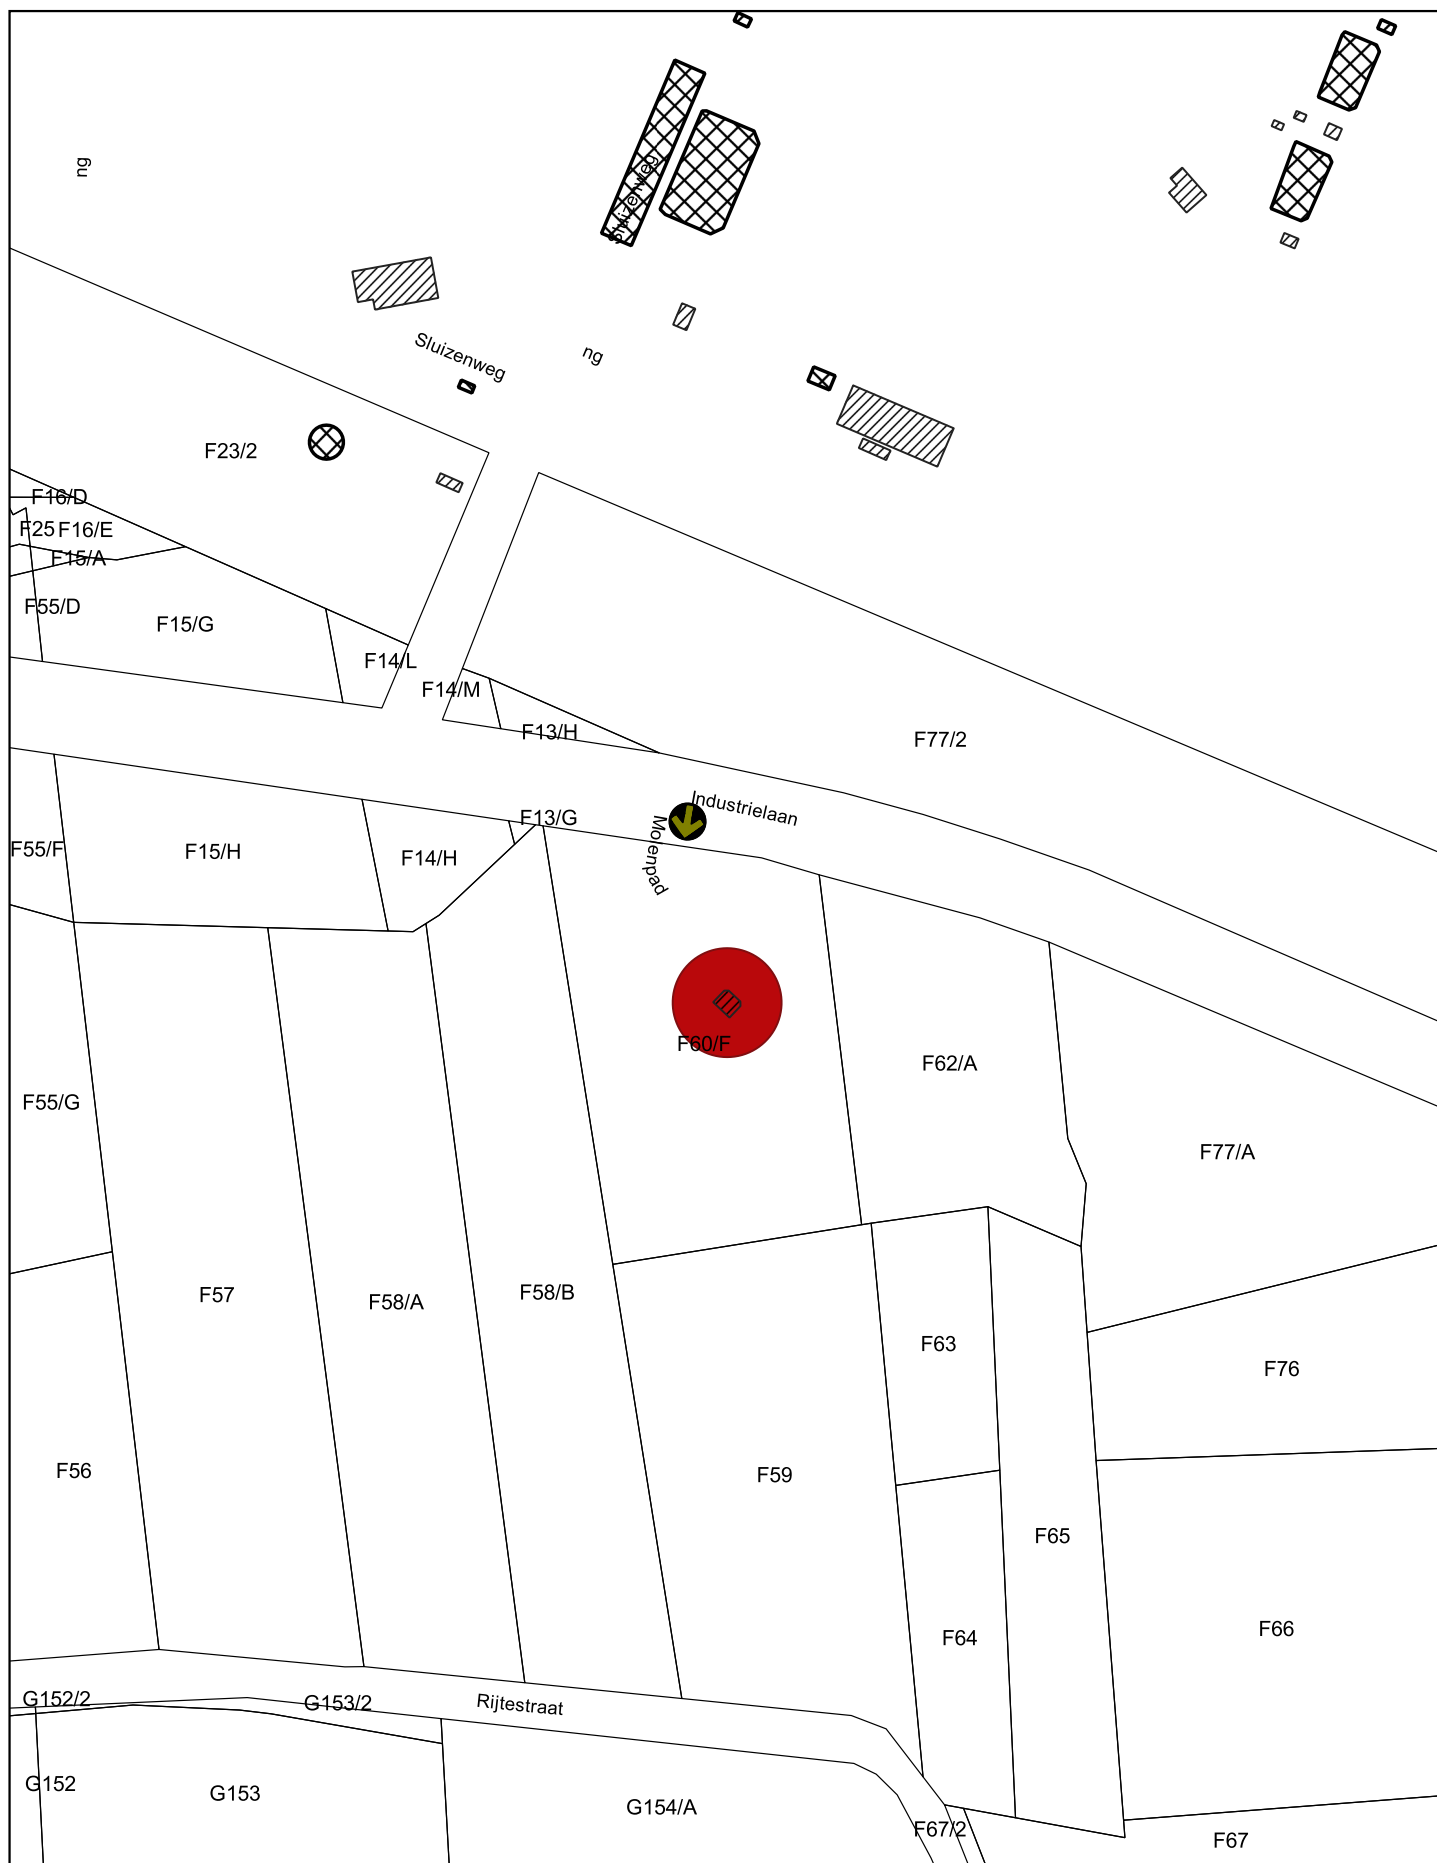

 Beschermd monument - voorwerp van dit besluit
 Plaats van aanplakking van het bericht
 over het openbaar onderzoek

Schaal: 1:2.000

20 0 20 40 60 80 m

Afbakening gebaseerd op het GRB
 Datum raadpleging: 29/09/2020

