

Bijlage 1. Plan bij het ministerieel besluit tot voorlopige wijziging van het ministerieel besluit van 10 juni 1992 tot bescherming als monument van de houten windmolen op het Noordkasteel in Antwerpen, gekend als de Buulmolen, heropgebouwd in Olen

Provincie: Antwerpen

Gemeente: Antwerpen, 7de afdeling, sectie G

Objectnummer: 4.01/13029/110.1

-

Dossiernummer: 4.001/13029/103.1

Omschrijving:

Plan van de oorspronkelijke locatie van de molen

Mij bekend om gevoegd te worden bij het besluit van heden:


Brussel,

De Vlaamse minister van Financiën en Begroting, Wonen en Onroerend Erfgoed,

Getekend door: Matthias Diependaele (Si)
Getekend op: 2020-12-22 18:56:48 +00:0
Reden: Ik keur dit document goed



Matthias DIEPENDAELE

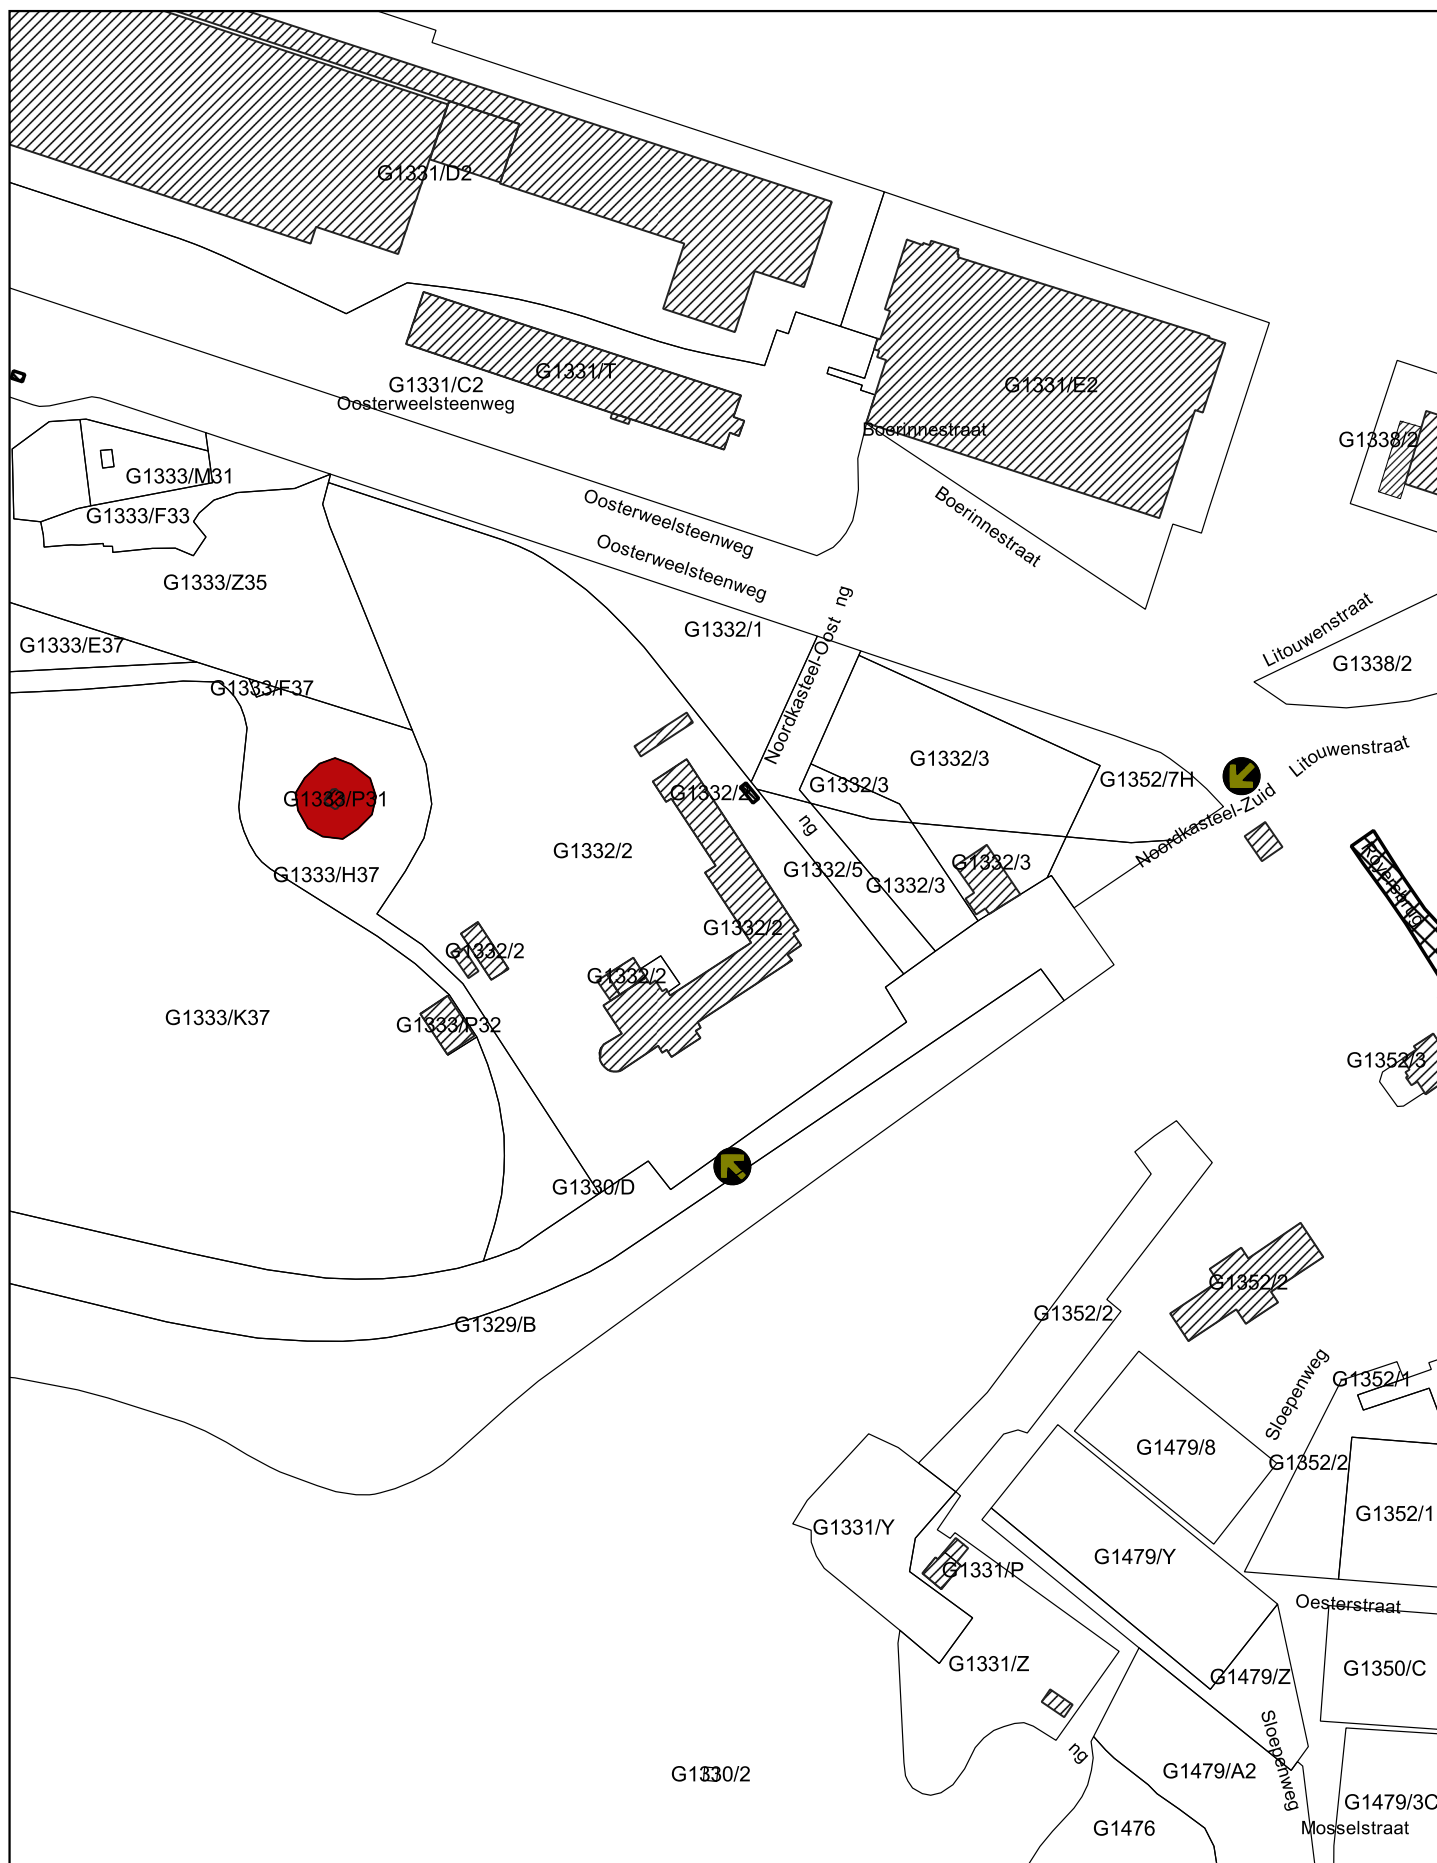

Beschermd monument - voorwerp van dit besluit
Plaats van aanplakking van het bericht
over het openbaar onderzoek



Schaal: 1:2.500

20 0 20 40 60 80 m



Afbakening gebaseerd op het GRB
Datum raadpleging: 29/09/2020

