

Bijlage 3. Plan om als bijlage toe te voegen aan het ministerieel besluit van 10 juni 1992 tot bescherming als monument van de houten windmolen op het Noordkasteel in Antwerpen, gekend als de Buulmolen, heropgebouwd in Olen

Provincie: Antwerpen

Gemeente: Olen, enige afdeling, sectie F

Objectnummer: 4.01/13029/110.1

-

Dossiernummer: 4.001/13029/103.1

Omschrijving:

Houten windmolen na verplaatsing en wederopbouw gekend als de Buulmolen,
Industrielaan zonder nummer

Mij bekend om gevoegd te worden bij het besluit van heden:


Brussel,

De Vlaamse minister van Financiën en Begroting, Wonen en Onroerend Erfgoed,

Getekend door: Matthias Diependaele (Si)
Getekend op: 2020-12-22 18:56:57 +00:0
Reden: Ik keur dit document goed



Matthias DIEPENDAELE

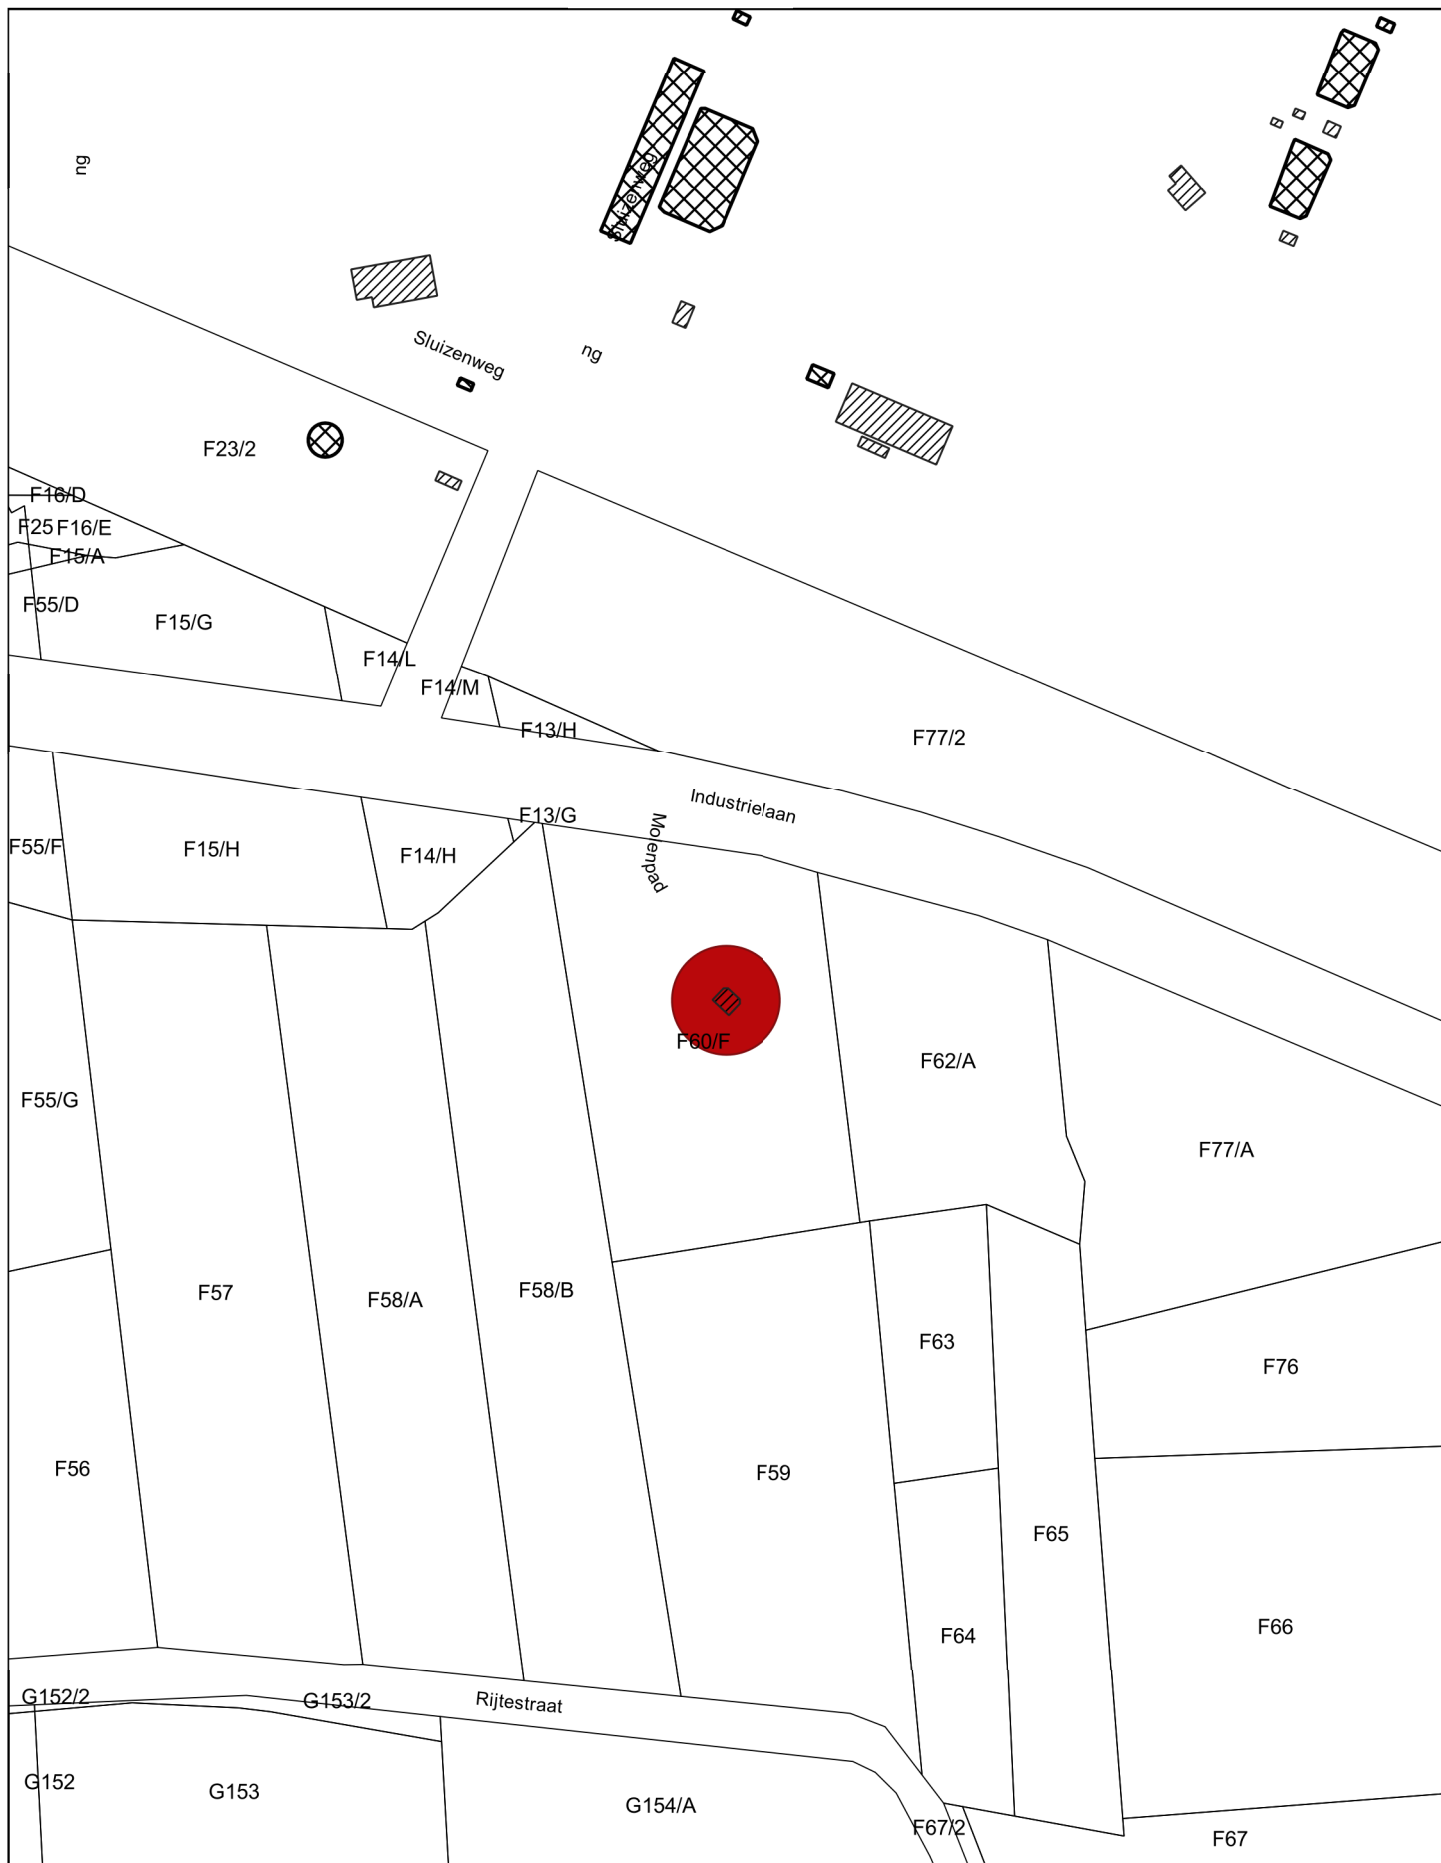

 Monument

Schaal: 1:2.000

20 0 20 40 60 80 m

Afbakening gebaseerd op het GRB
Datum raadpleging: 29/09/2020

