

Bijlage 3. Plan om als bijlage toe te voegen aan het besluit van de secretaris-generaal van 14 april 1944 tot rangschikking als monument van de houten windmolen in Houtave heropgebouwd als "Westmolen" in Kruisem (Wannegem-Lede)

Provincie: Oost-Vlaanderen

Gemeente: Kruisem, 2de afdeling, sectie B

Objectnummer: 4.01/45068/103.1

Dossiernummer: 4.001/45068/103.1

Omschrijving:


Houten windmolen, na verplaatsing en wederopbouw genaamd "Westmolen",
Huisepontweg, zonder nummer

Mij bekend om gevoegd te worden bij het besluit van heden:

Brussel,

De Vlaamse minister van Financiën en Begroting, Wonen en Onroerend Erfgoed,

Matthias DIEPENDAELE

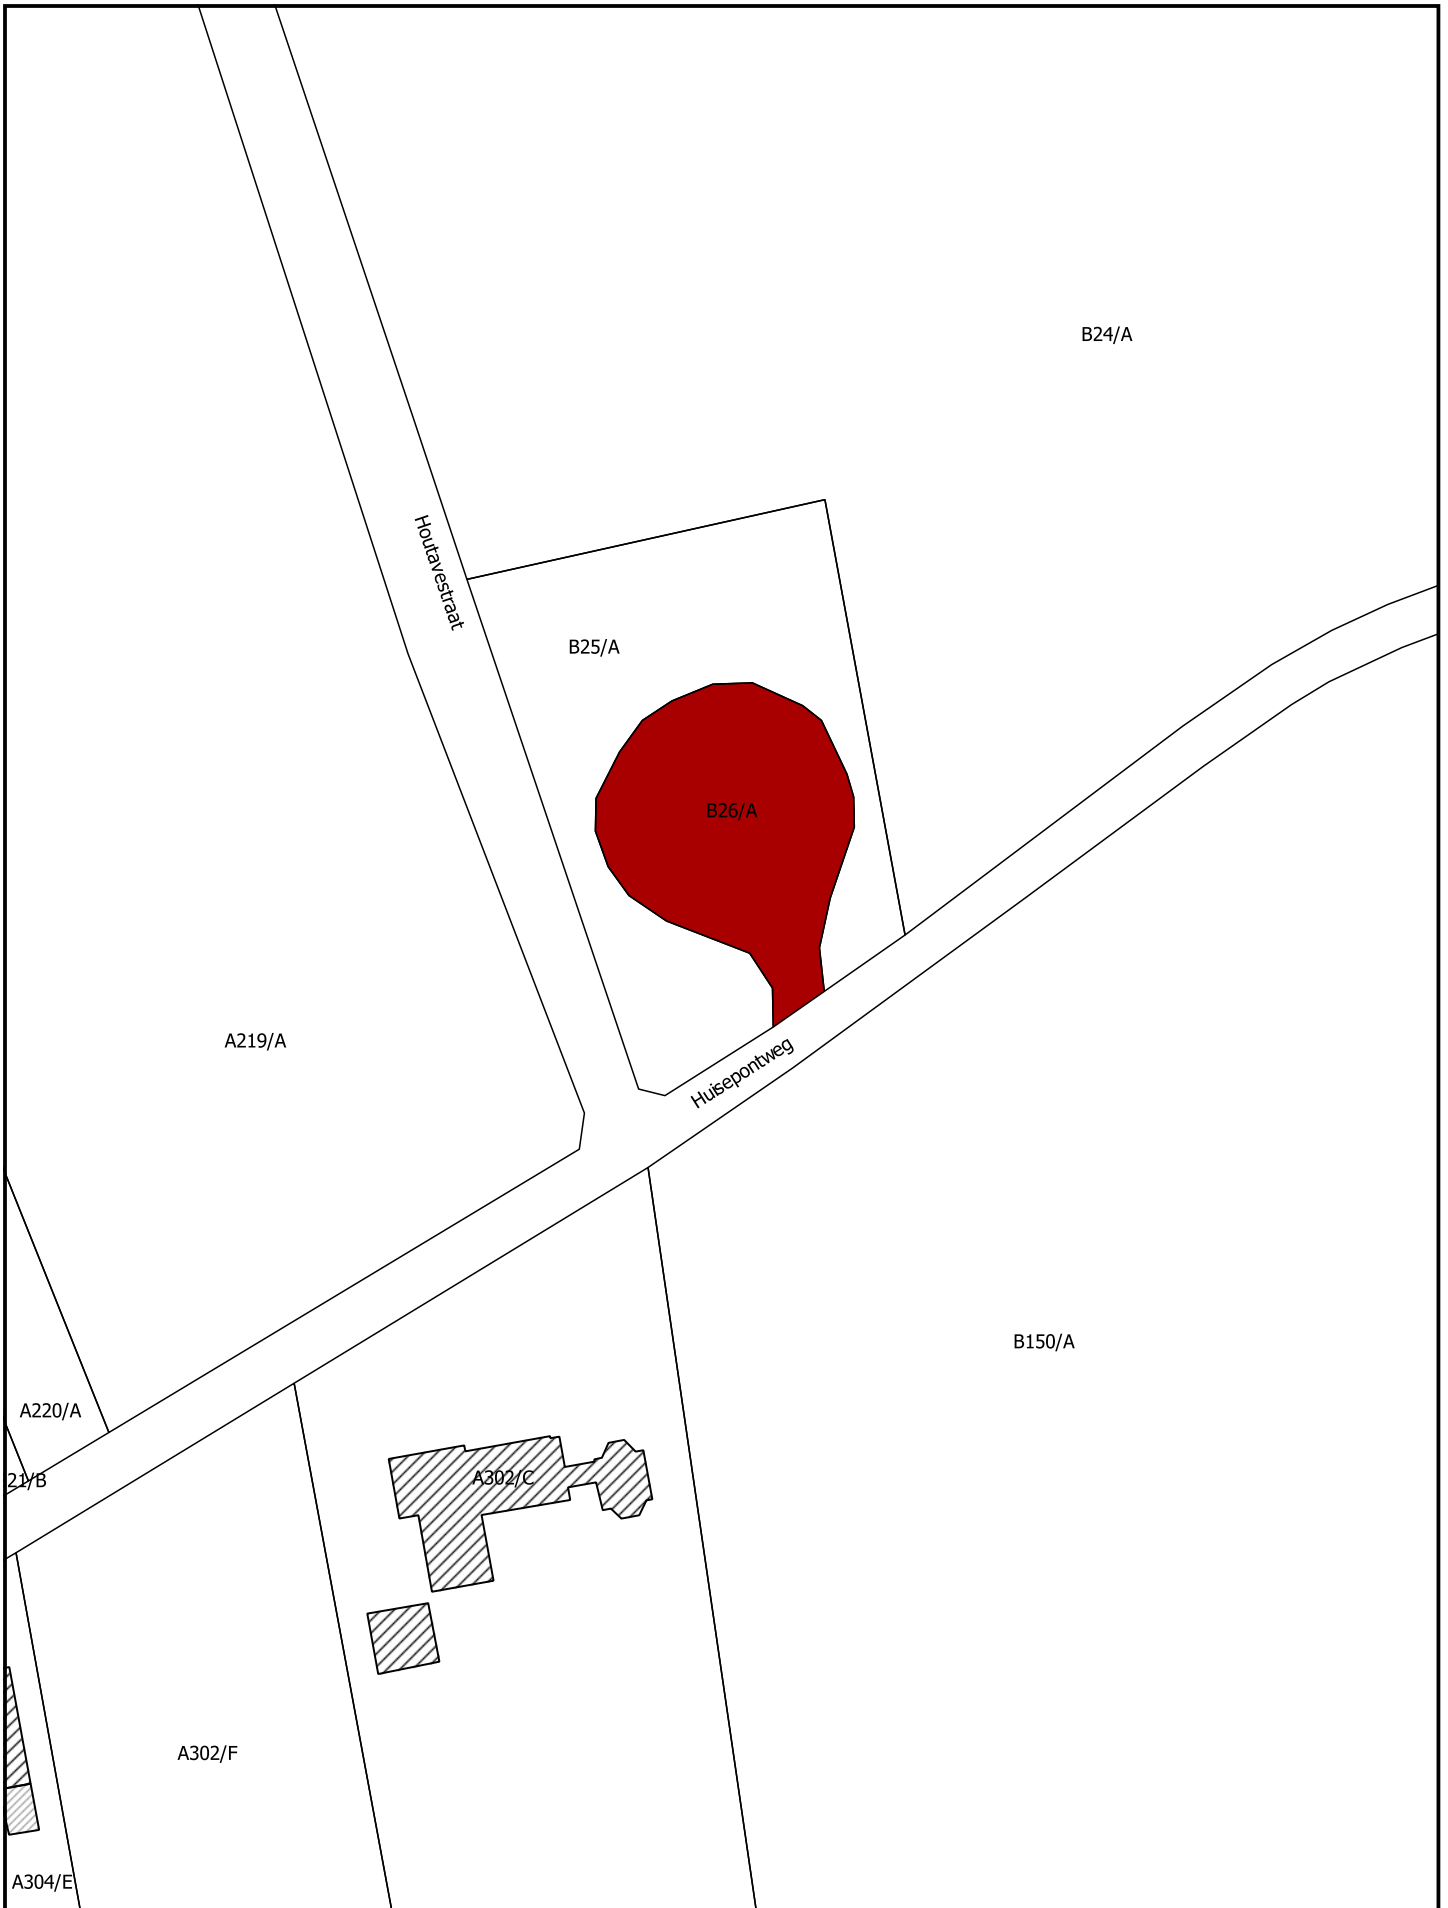

 Monument

Schaal:1:1.000

0 20 40 60 80 m

Afbakening gebaseerd op het GRB. Datum raadpleging: 7/10/2020

