

Bijlage 1. Plan bij het ministerieel besluit tot voorlopige bescherming als monument van de wederopbouwhoeve 'De Roode Poort' met Duitse bunker in Middelkerke (Westende)

Provincie: West-Vlaanderen

Gemeente: Middelkerke, 10de afdeling, sectie A

Objectnummer: 4.01/35011/818.1

-

Dossiernummer: 4.001/35011/107.1

Omschrijving:

wederopbouwhoeve 'De Roode Poort' met Duitse bunker, Westendelaan 195

Mij bekend om gevoegd te worden bij het besluit van heden:


Brussel,


De Vlaamse minister van Financiën en Begroting, Wonen en Onroerend Erfgoed,

Getekend door: Matthias Diependaele (Sig)
Getekend op: 2021-03-18 11:40:25 +01:00
Reden: lk keur dit document goed



Matthias DIEPENDAELE

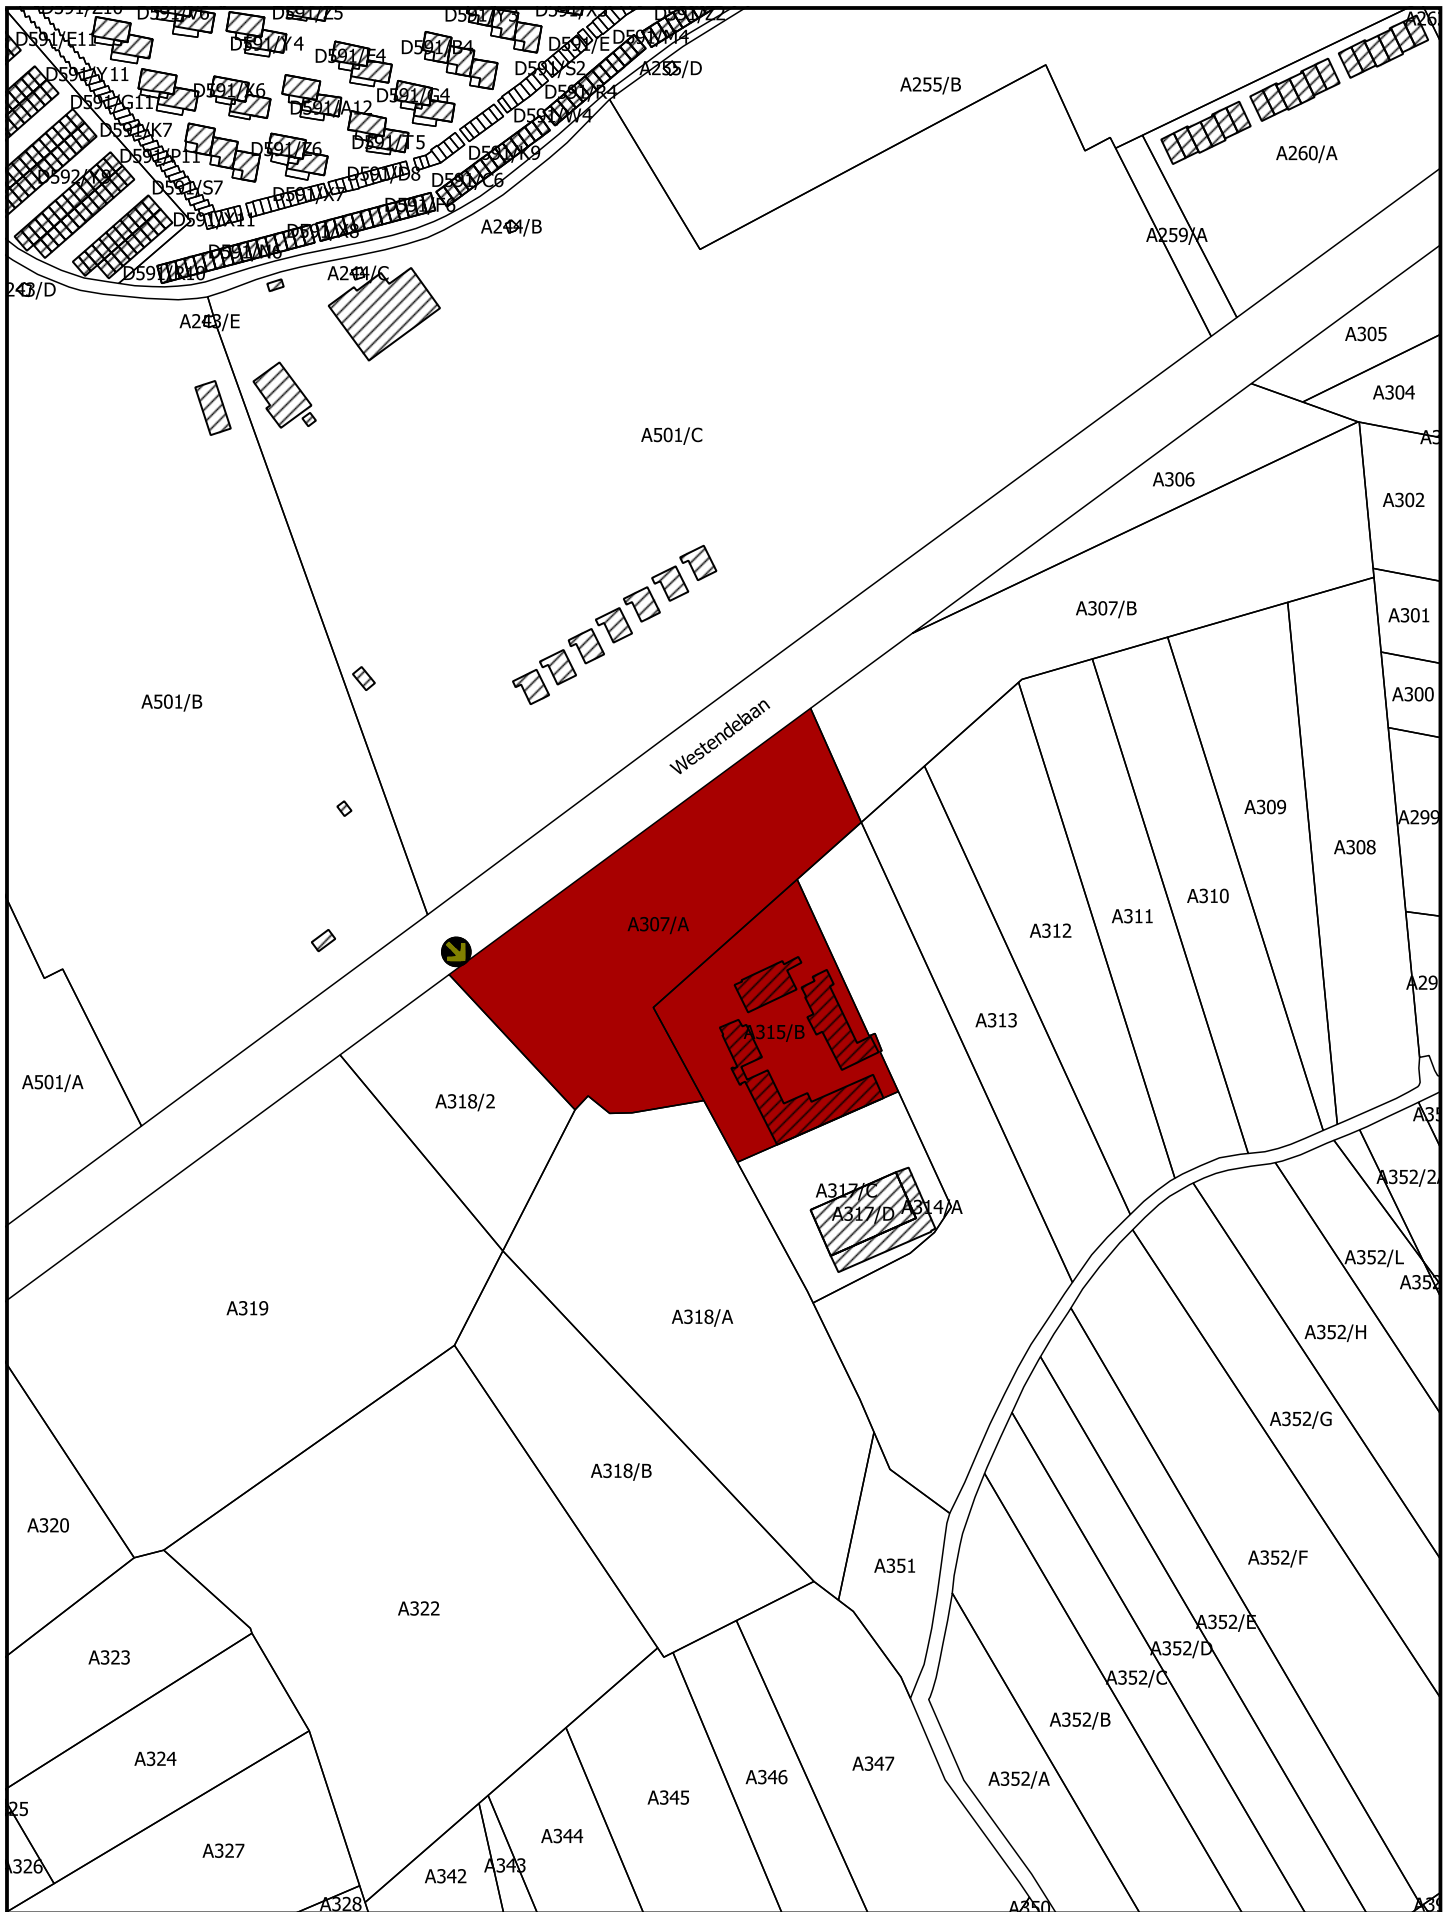


 Monument

 Plaats van aanplakking van het bericht over het openbaar onderzoek

Schaal: 1:2.500

0 40 80 120 160 m

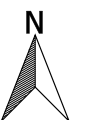

Afbakening gebaseerd op het GRB. Datum raadpleging: 4/02/2021