

Bijlage 2. Plan bij het ministerieel besluit tot definitieve wijziging van het besluit van de secretaris-generaal van 24 januari 1944 tot rangschikking van de houten windmolen, genaamd "Vinkemolen" in Oosterzele, heropgebouwd in Zwalm (Sint-Denijs-Boekel)

Provincie: Oost-Vlaanderen

Gemeente: Zwalm, 11de afdeling, sectie C

Objectnummer: 4.01/45065/214.1

-

Dossiernummer: 4.001/45065/105.1

Omschrijving:


Plan van de huidige locatie van de molen

Mij bekend om gevoegd te worden bij het besluit van heden:

Brussel,

De Vlaamse minister van Financiën en Begroting, Wonen en Onroerend Erfgoed,

Matthias DIEPENDAELE

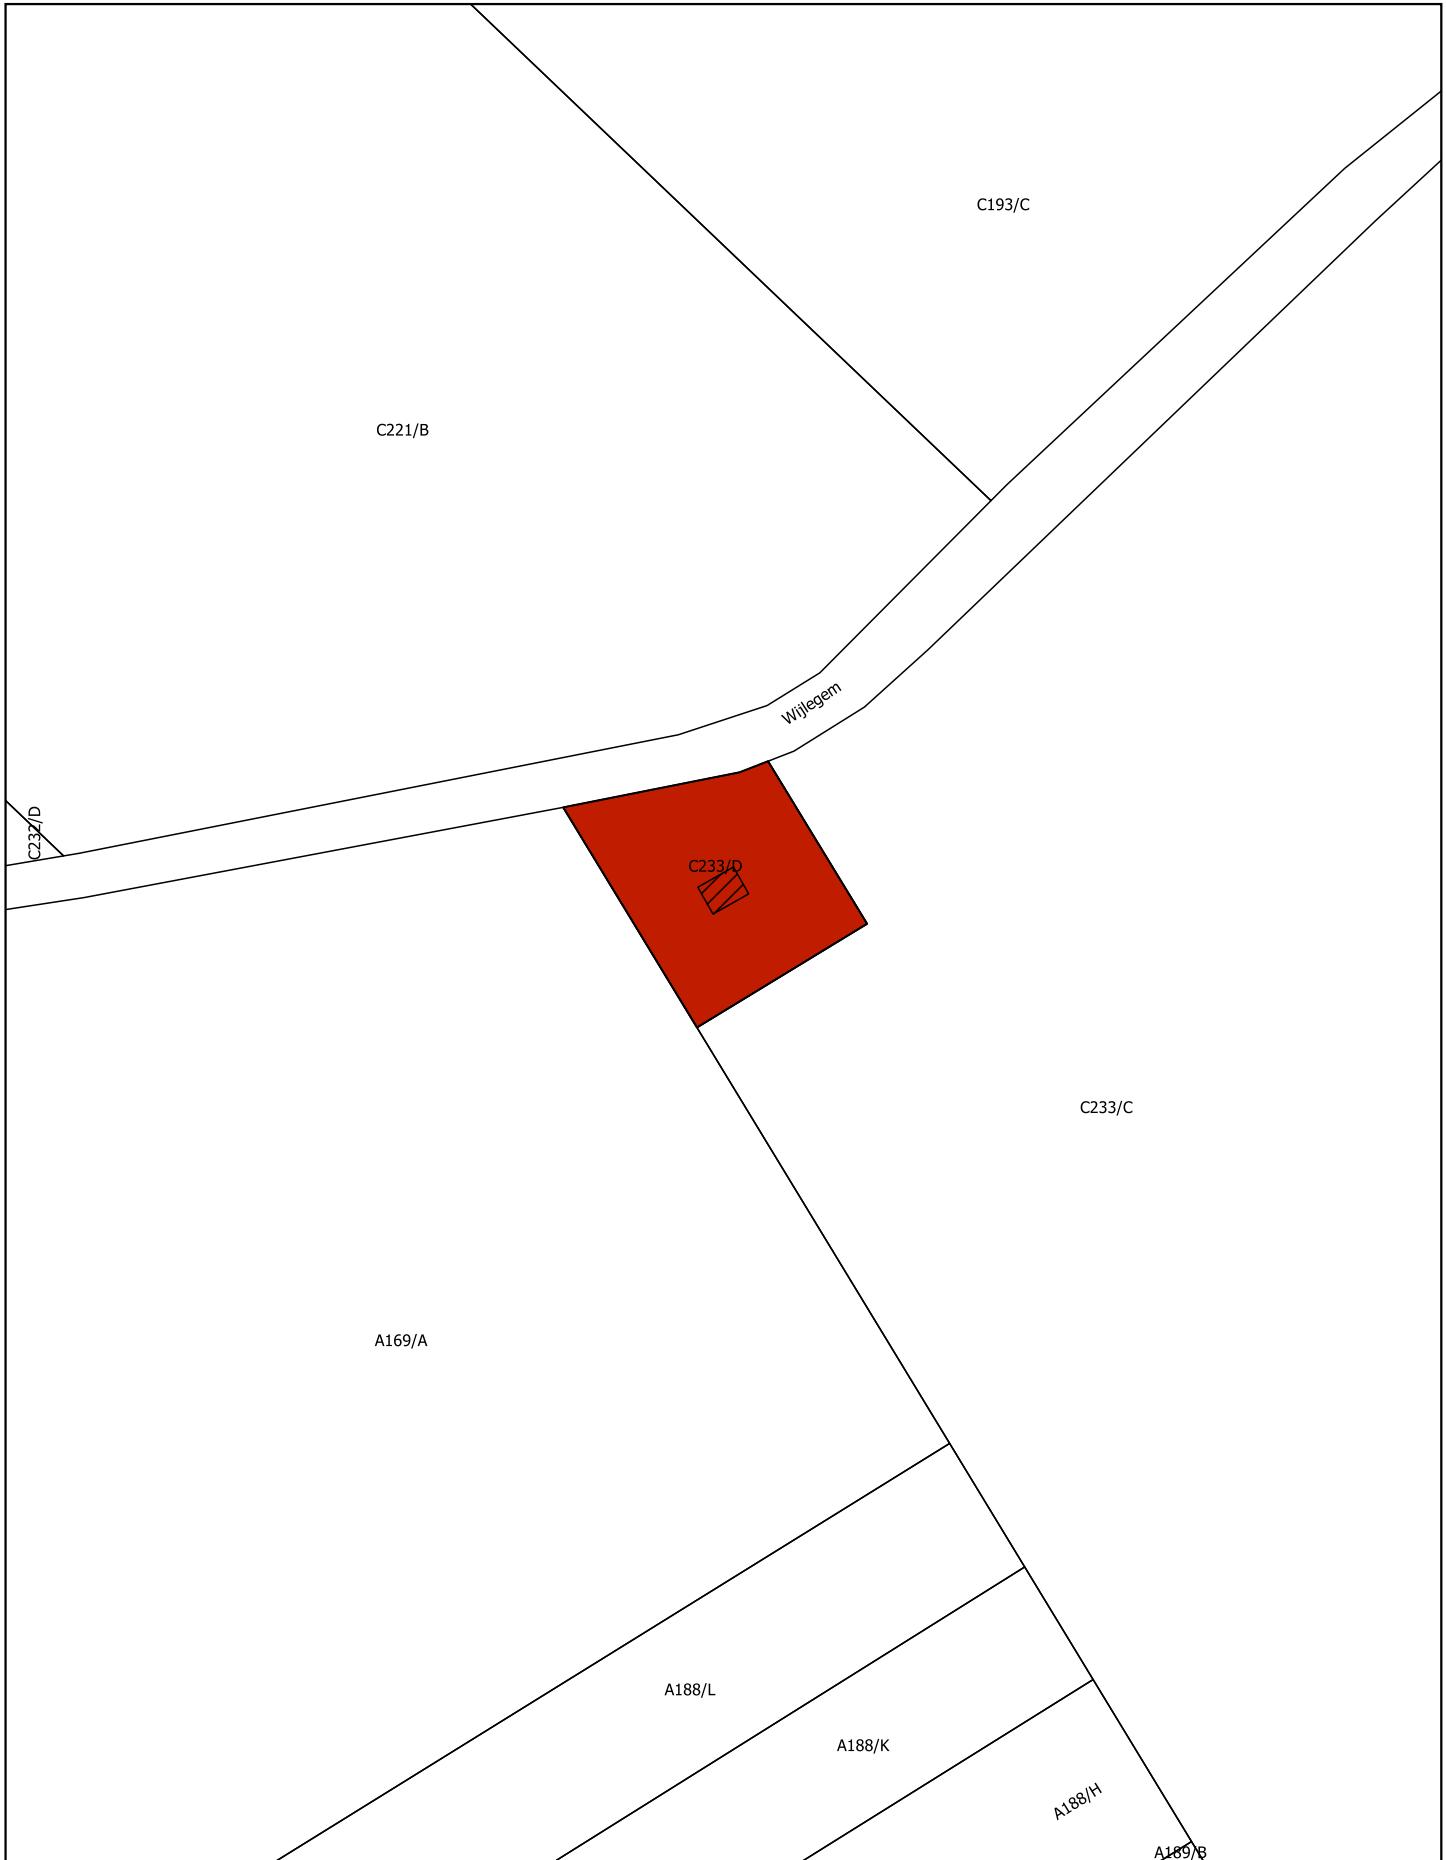

 Beschermd monument - voorwerp van dit besluit

Schaal: 1:1.000

10 0 10 20 30 40 m



Afbakening gebaseerd op het GRB
Datum raadpleging: 12/05/2021

