

Bijlage 3. Plan om als bijlage toe te voegen bij het oorspronkelijke besluit van de secretaris-generaal van 24 januari 1944 tot rangschikking van de houten windmolen, genaamd "Vinkemolen" in Oosterzele, heropgebouwd in Zwalm (Sint-Denijs-Boekel)

Provincie: Oost-Vlaanderen

Gemeente: Zwalm, 11de afdeling, sectie C

Objectnummer: 4.01/45065/214.1

-

Dossiernummer: 4.001/45065/105.1

Omschrijving:


Houten windmolen genaamd de Vinkemolen,
Wijlegem zonder nummer

Mij bekend om gevoegd te worden bij het besluit van heden:

Brussel,

De Vlaamse minister van Financiën en Begroting, Wonen en Onroerend Erfgoed,

Matthias DIEPENDAELE

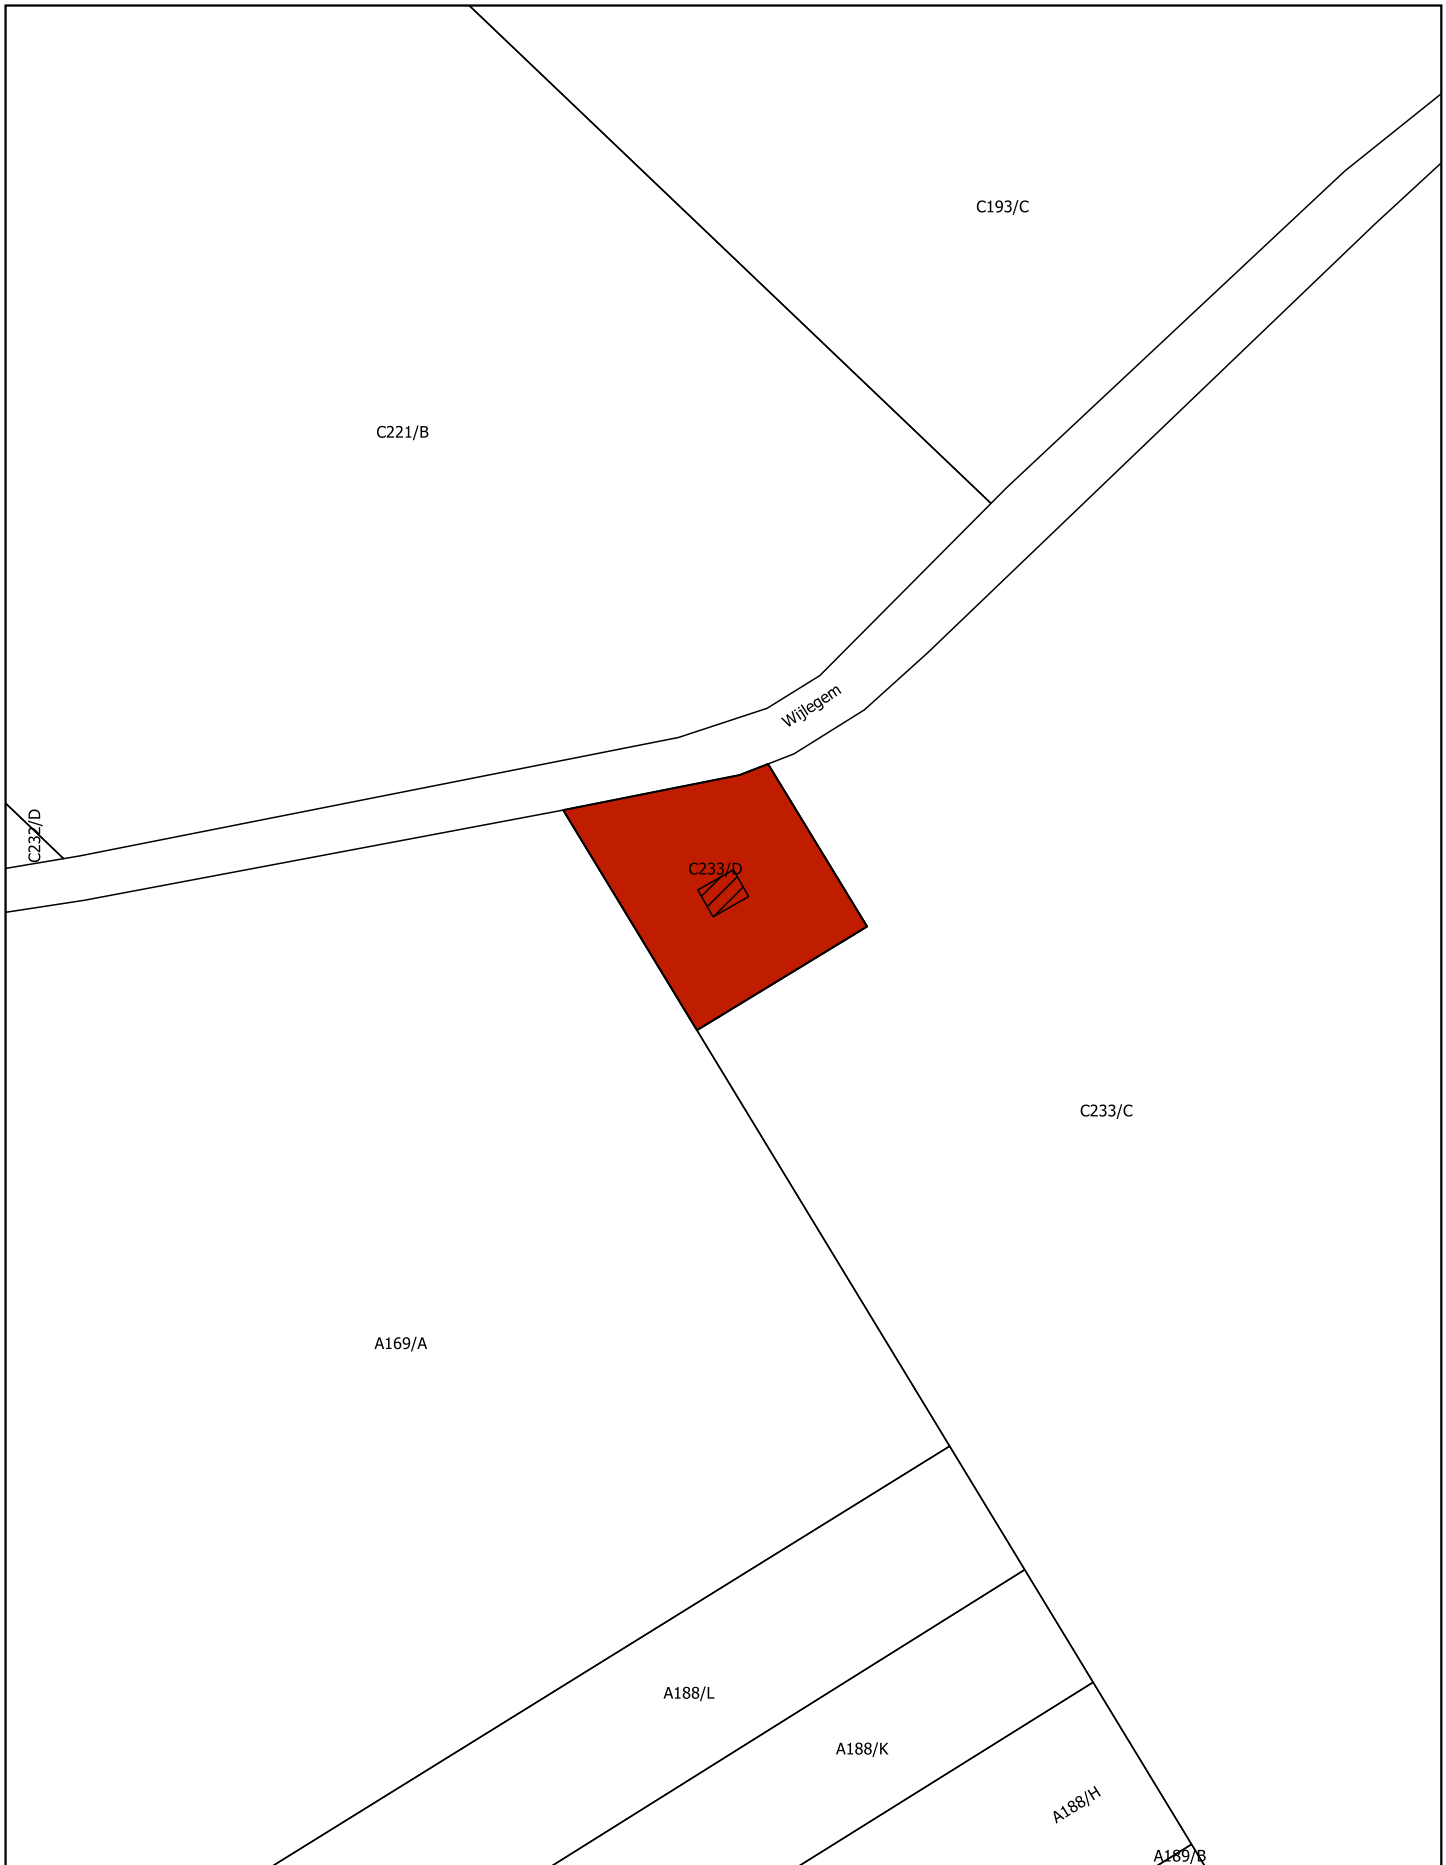

 Monument

Schaal: 1:1.000

10 0 10 20 30 40 m



Afbakening gebaseerd op het GRB
Datum raadpleging: 12/05/2021

