

Bijlage 3. Plan om als bijlage toe te voegen aan het ministerieel besluit tot definitieve wijziging van het besluit van de secretaris-generaal van 14 april 1944 tot rangschikking als monument van de houten windmolen, genaamd "Bosterhoutmolen" in Meulebeke, heropgebouwd in Brugge

Provincie: West-Vlaanderen

Gemeente: Brugge, 6de afdeling, sectie F

Objectnummer: 4.01/31005/2208.1

-

Dossiernummer: 4.001/31005/136.1

Omschrijving:

Houten windmolen, genaamd de "Bosterhoutmolen", na verplaatsing en wederopbouw ook gekend als Nieuwe Coeleweymolen, Kruisvest zonder nummer

Mij bekend om gevoegd te worden bij het besluit van heden:


Brussel,

De Vlaamse minister van Financiën en Begroting, Wonen en Onroerend Erfgoed,

Getekend door: Matthias Diependaele (Sig)
Getekend op: 2021-07-01 22:24:59 +02:00
Reden: Ik keur dit document goed



Matthias DIEPENDAELE

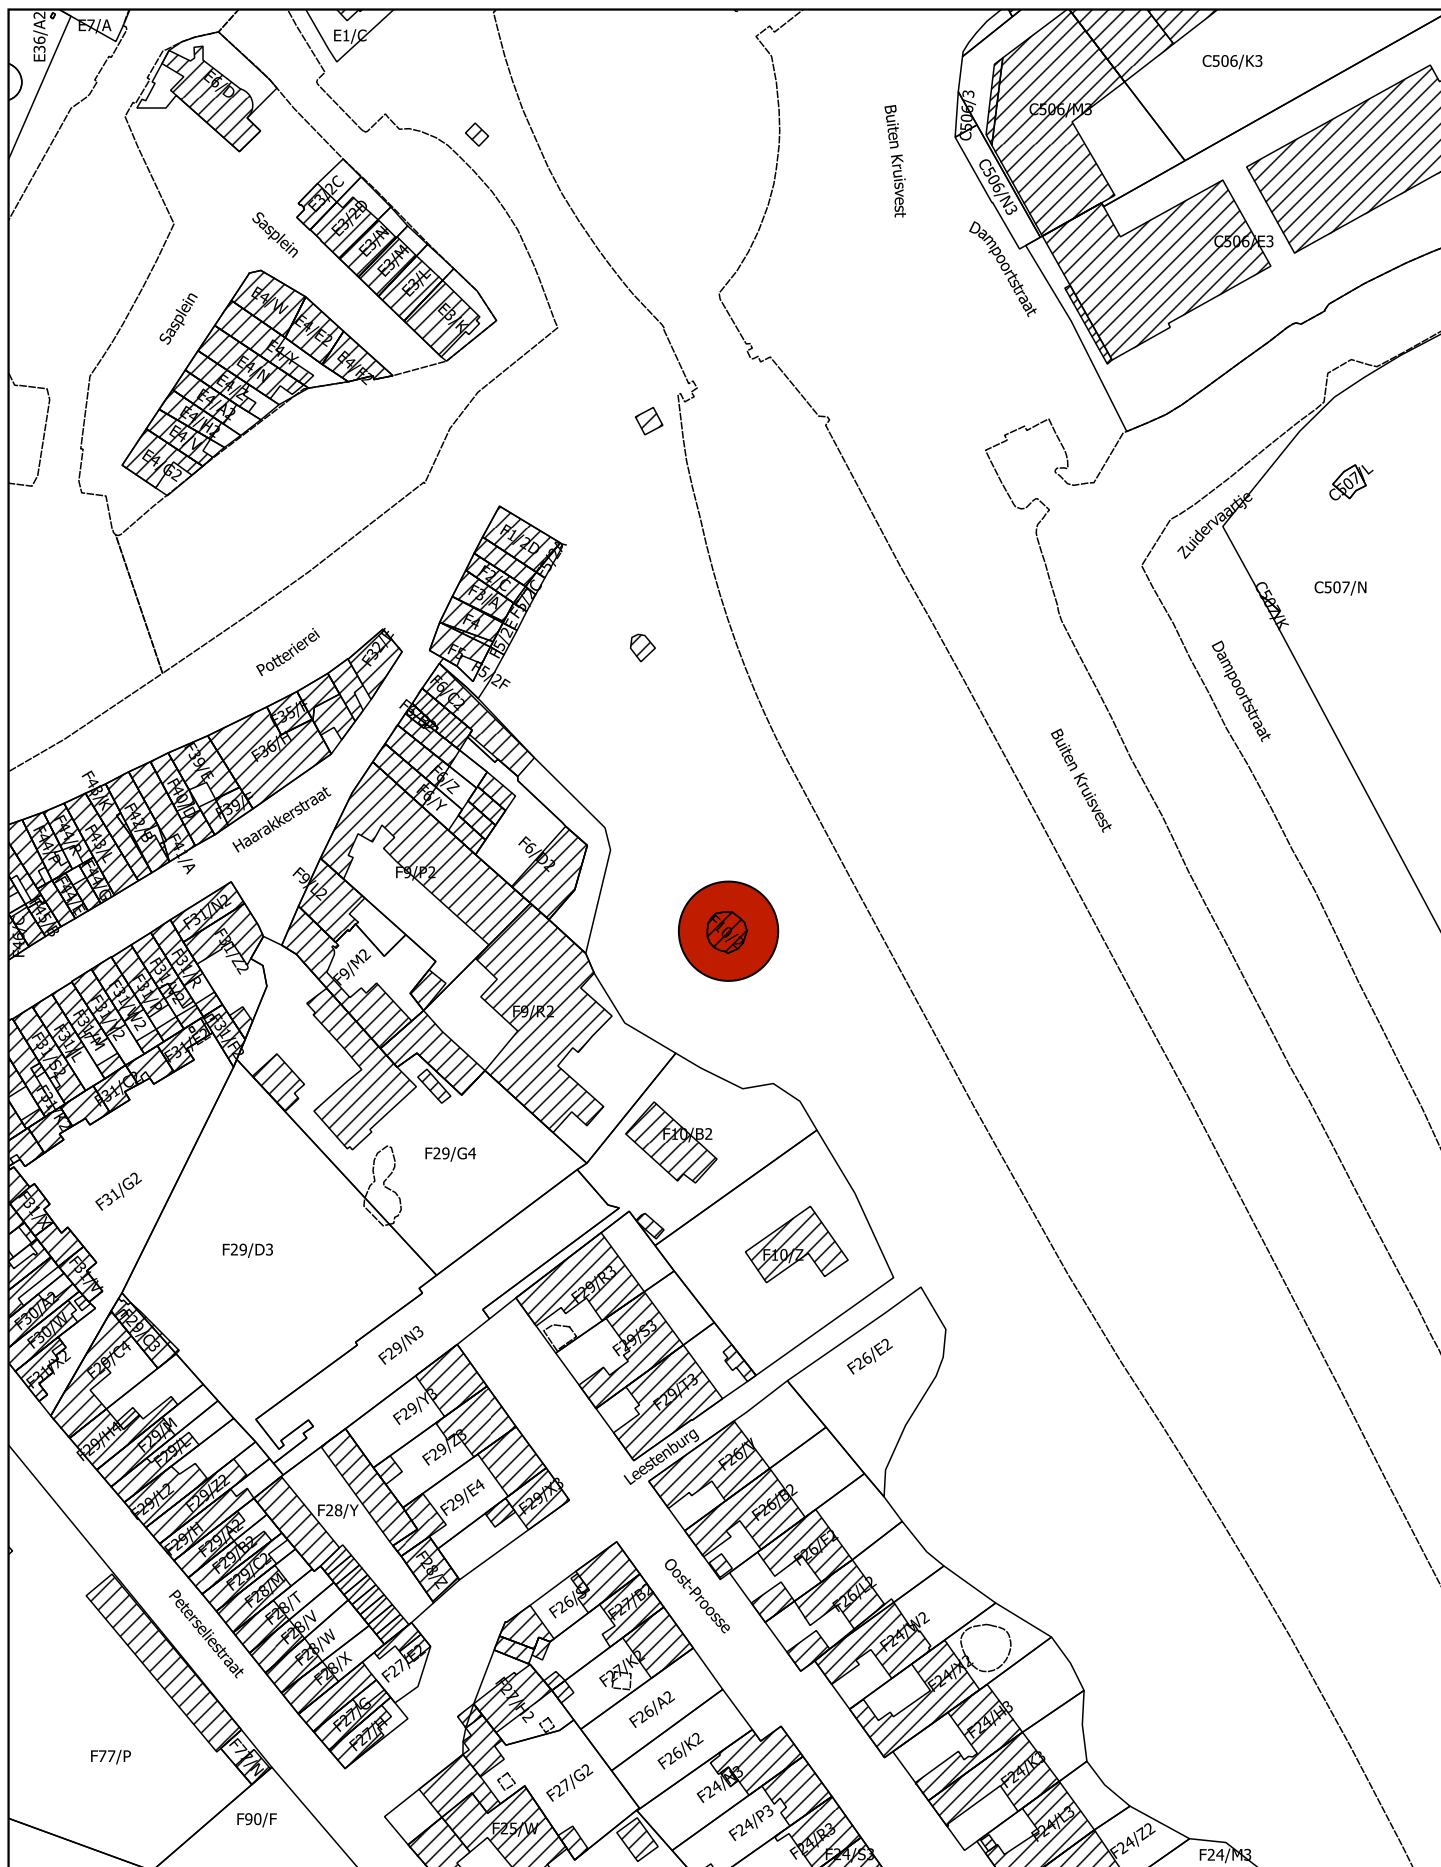

 Monument

Schaal: 1:1.500

10 0 10 20 30 40 m



Afbakening gebaseerd op het GRB
Datum raadpleging: 27/05/2021

