

**Bijlage 2. Plan bij het ministerieel besluit tot definitieve wijziging van het ministerieel besluit van 10 juni 1992 tot bescherming als monument van de houten windmolen op het Noordkasteel in Antwerpen, gekend als de Builmolen, heropgebouwd in Olen**

Provincie: Antwerpen

Gemeente: Olen, enige afdeling, sectie F

Objectnummer: 4.01/13029/110.1

-

Dossiernummer: 4.001/13029/103.1

Omschrijving:


Plan van de huidige locatie van de molen

Mij bekend om gevoegd te worden bij het besluit van heden:

Brussel,

De Vlaamse minister van Financiën en Begroting, Wonen en Onroerend Erfgoed,

Matthias DIEPENDAELE

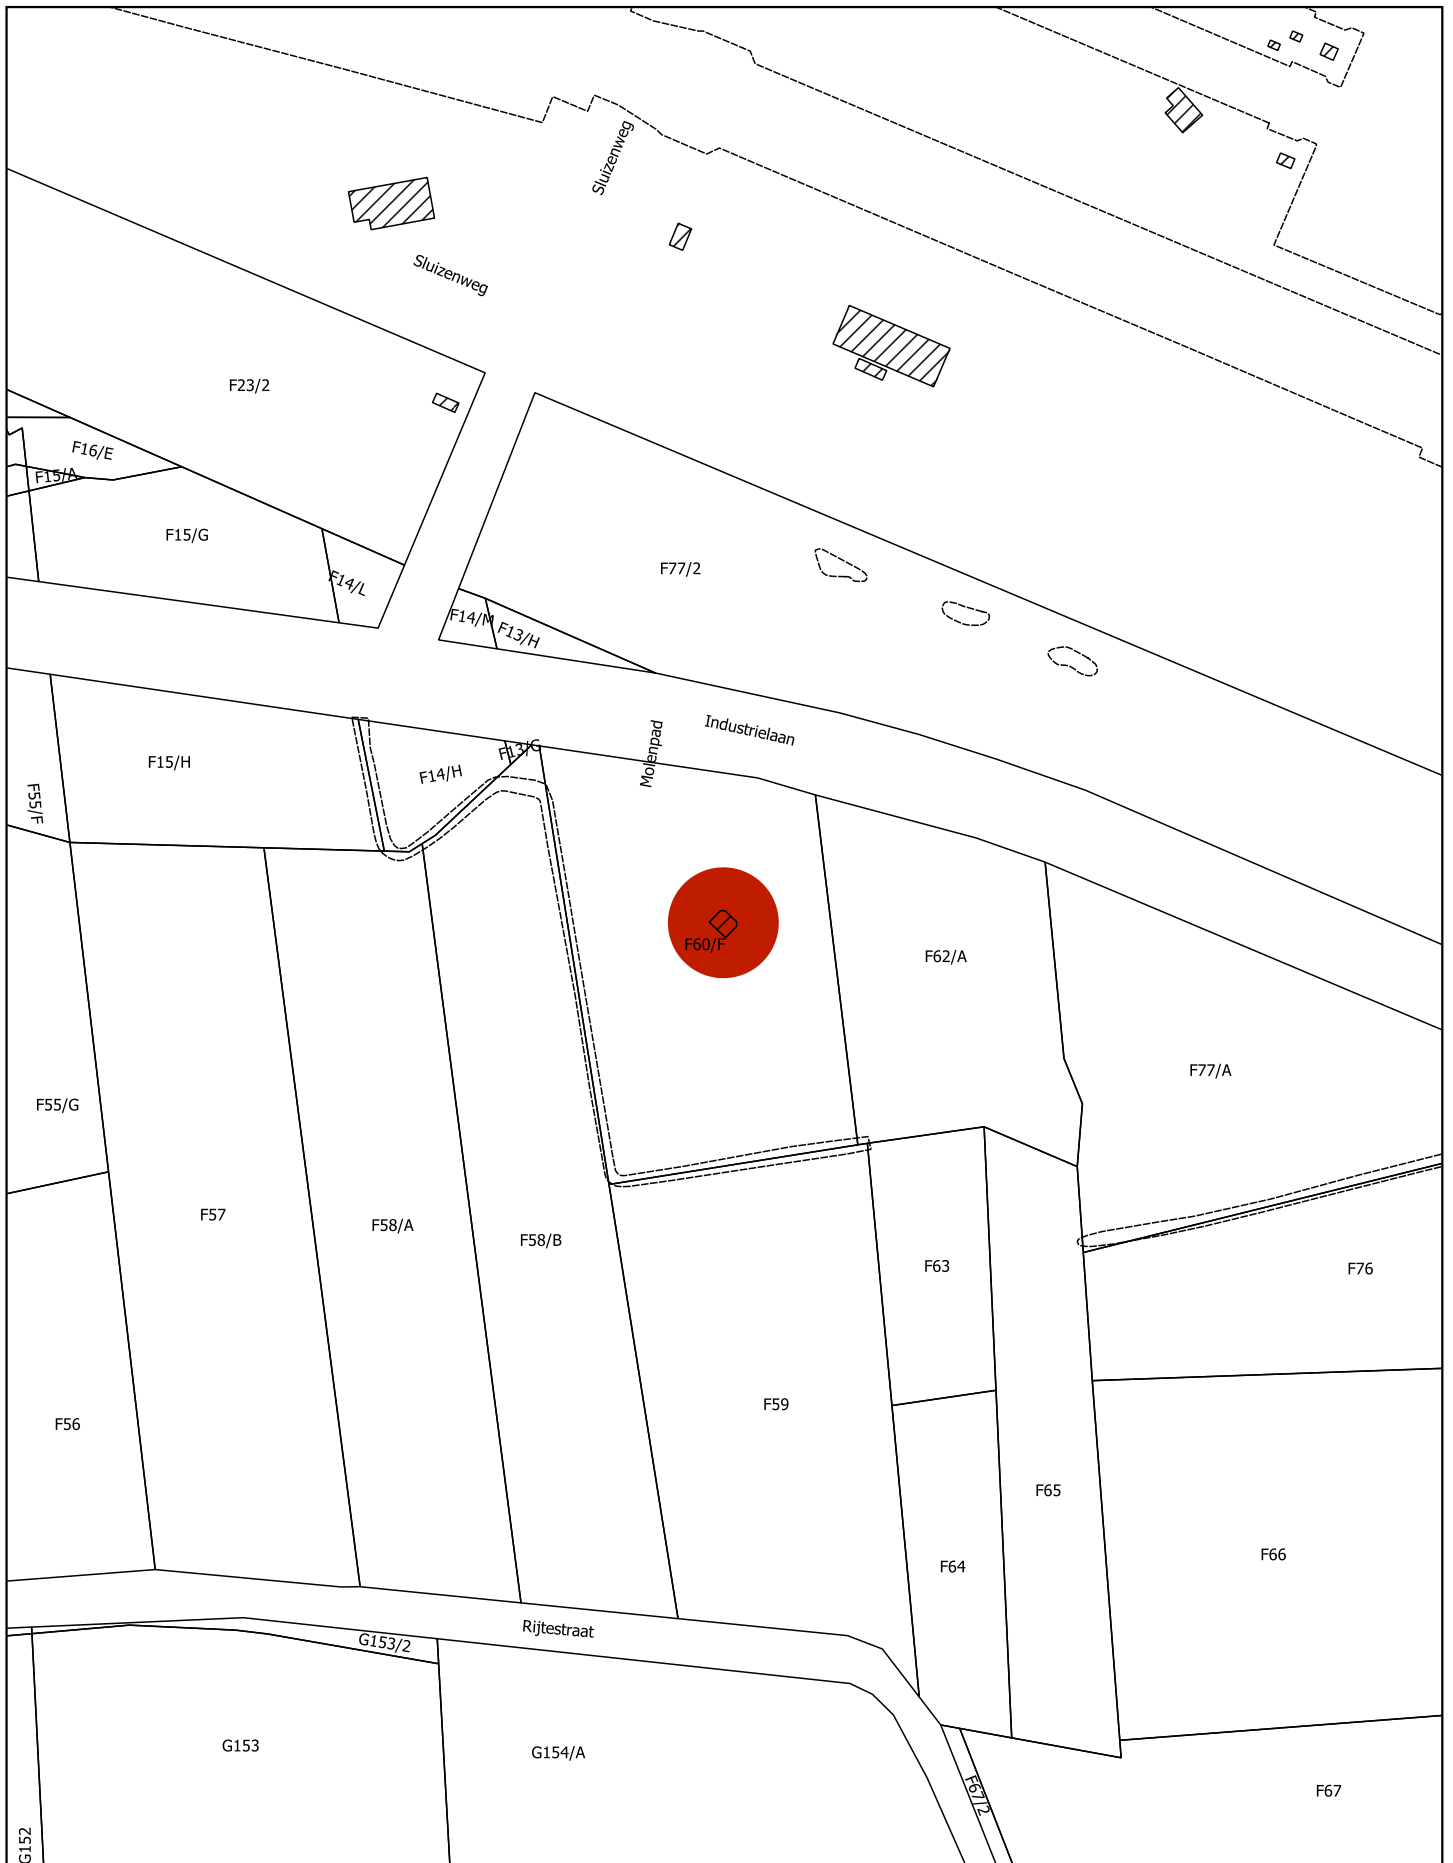

 Beschermd monument - voorwerp van dit besluit

Schaal: 1:2.000

20 0 20 40 60 80 m



Afbakening gebaseerd op het GRB  
Datum raadpleging: 27/05/2021

