

Bijlage 1. Plan bij het ministerieel besluit tot voorlopige bescherming als monument van de zomereik in Peer (Grote Brogel)

Provincie: Limburg

Gemeente: Peer, 3de afdeling, sectie D

Objectnummer: 4.01/72030/142.1

-

Dossiernummer: 4.001/72030/101.1

Omschrijving:


Zomereik, Laarderweg 17

Mij bekend om gevoegd te worden bij het besluit van heden:

Brussel,

De Vlaamse minister van Financiën en Begroting, Wonen en Onroerend Erfgoed,

Matthias DIEPENDAELE

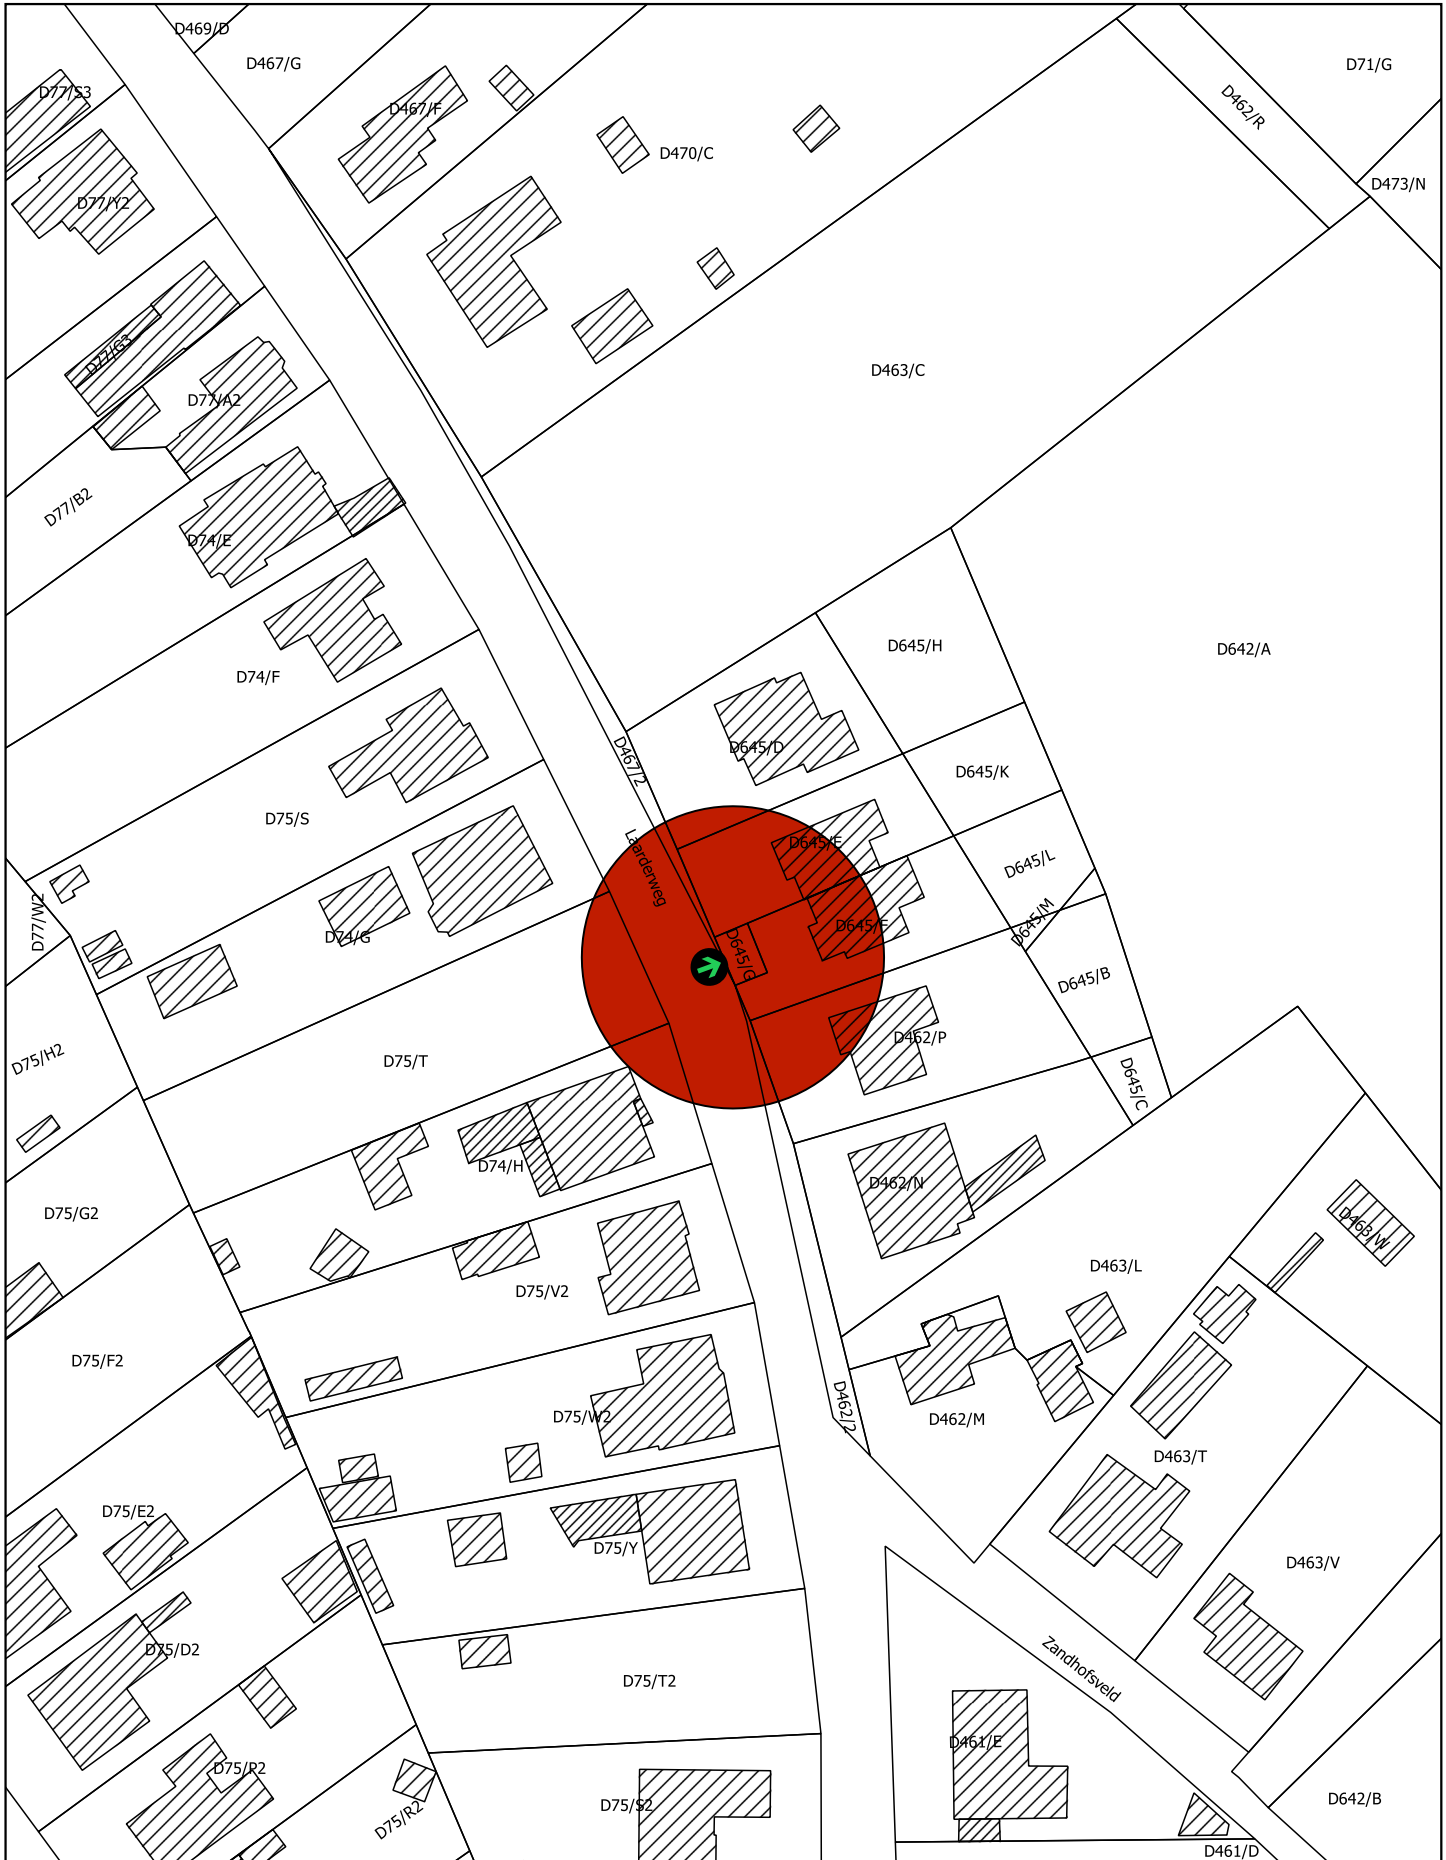


Monument



Plaats van aanplakking van het bericht over het openbaar onderzoek

Schaal: 1:1.000

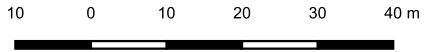

Afbakening gebaseerd op het GRB
Datum raadpleging: 20/04/2021

