

Bijlage 1. Plan bij het ministerieel besluit tot voorlopige bescherming als monument van de zwarte moerbeï in pastoretuin in Kampenhout

Provincie: Vlaams-Brabant

Gemeente: Kampenhout, 1ste afdeling, sectie E

Objectnummer: 4.01/23038/130.1

-

Dossiernummer: 4.001/23038/101.1

Omschrijving:

Zwarte moerbeï in pastoretuin, Dorpsstraat 11

Mij bekend om gevoegd te worden bij het besluit van heden:


Brussel,

De Vlaamse minister van Financiën en Begroting, Wonen en Onroerend Erfgoed,

Getekend door: Matthias Diependaele (Sig)
Getekend op: 2021-07-19 15:29:54 +02:00
Reden: lk keur dit document goed



Matthias DIEPENDAELE

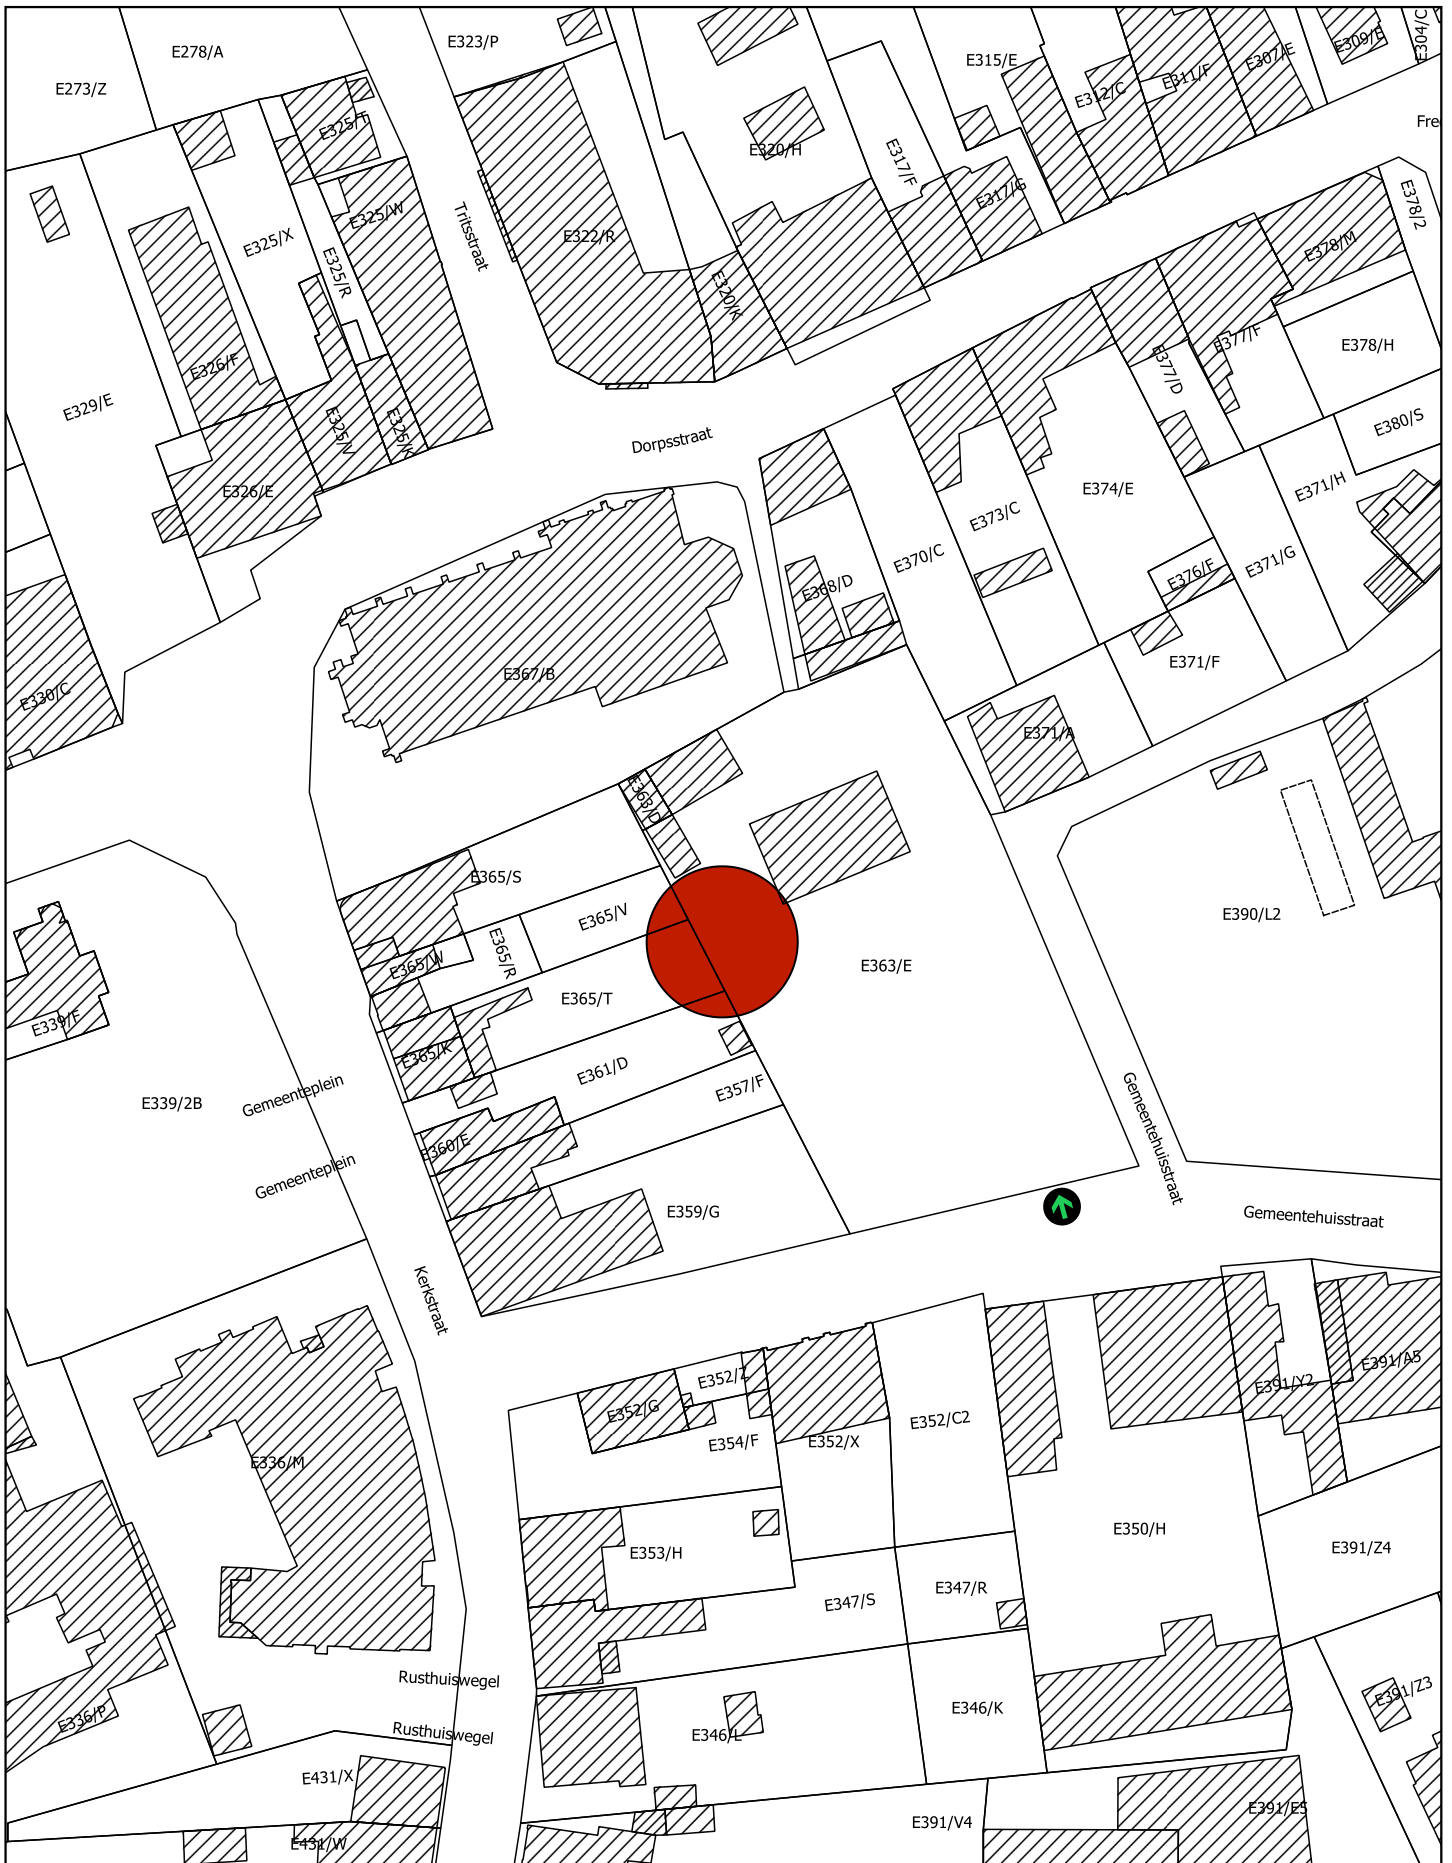

Monument



Plaats van aanplakking van het bericht
over het openbaar onderzoek

Schaal: 1:1.000

10 0 10 20 30 40 m



Afbakening gebaseerd op het GRB
Datum raadpleging: 03/05/2021

