

Bijlage 1. Plan bij het ministerieel besluit tot voorlopige bescherming als monument van het Mariapark bij de abdij van Averbode in Scherpenheuvel-Zichem

Provincie: Vlaams-Brabant

Gemeente: Scherpenheuvel-Zichem, 5de afdeling, sectie A

Objectnummer: 4.01/24134/134.1

-

Dossiernummer: 4.001/24134/102.1

Omschrijving:

Mariapark bij de abdij van Averbode, Abdijstraat zonder nummer


Mij bekend om gevoegd te worden bij het besluit van heden:

Brussel,

De Vlaamse minister van Financiën en Begroting, Wonen en Onroerend Erfgoed,



Matthias DIEPENDAELE

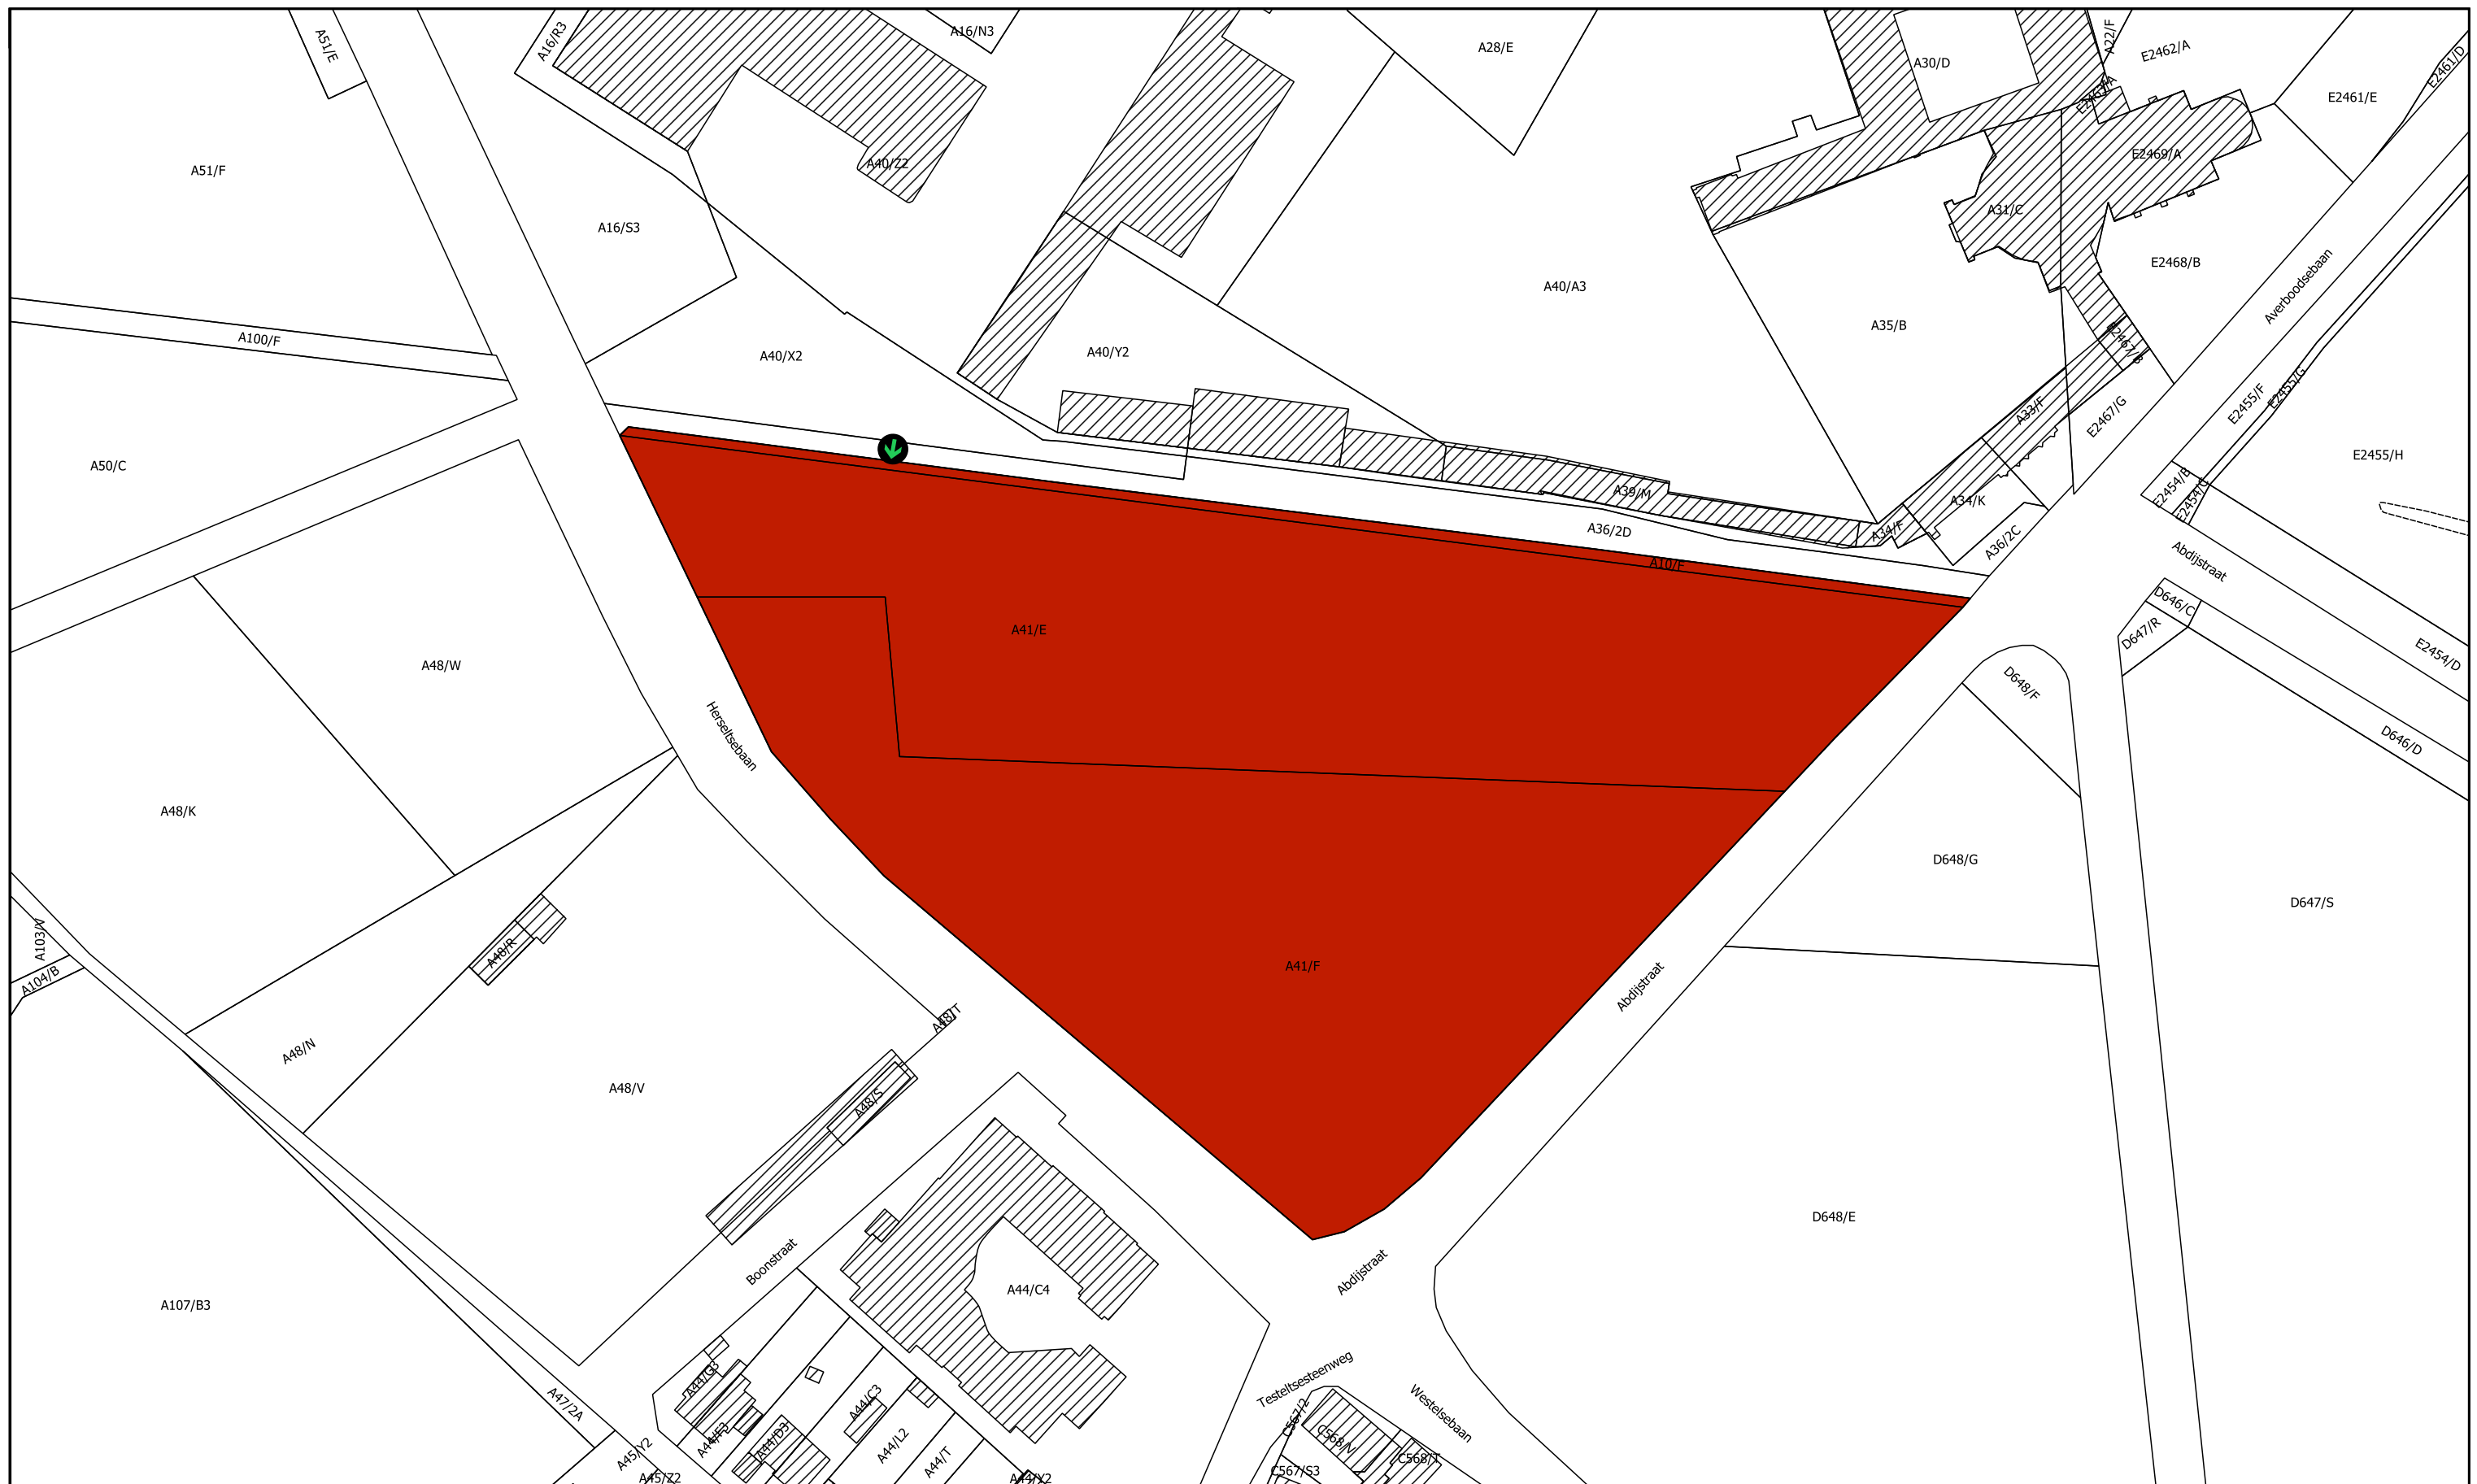

Monument



Plaats van aanplakking van het bericht over het openbaar onderzoek

Afbakening gebaseerd op het GRB
Datum raadpleging: 25/06/2021

Schaal: 1:1.500

