

Bijlage 1. Plan bij het ministerieel besluit tot voorlopige opheffing van de bescherming als monument van de elektrische torenkraan van de Boelwerf in Temse

Provincie: Oost-Vlaanderen

Gemeente: Temse, 1ste afdeling, sectie B

Objectnummer: 4.01/46025/132.1

-

Dossiernummer: 4.001/46025/105.1

Omschrijving:

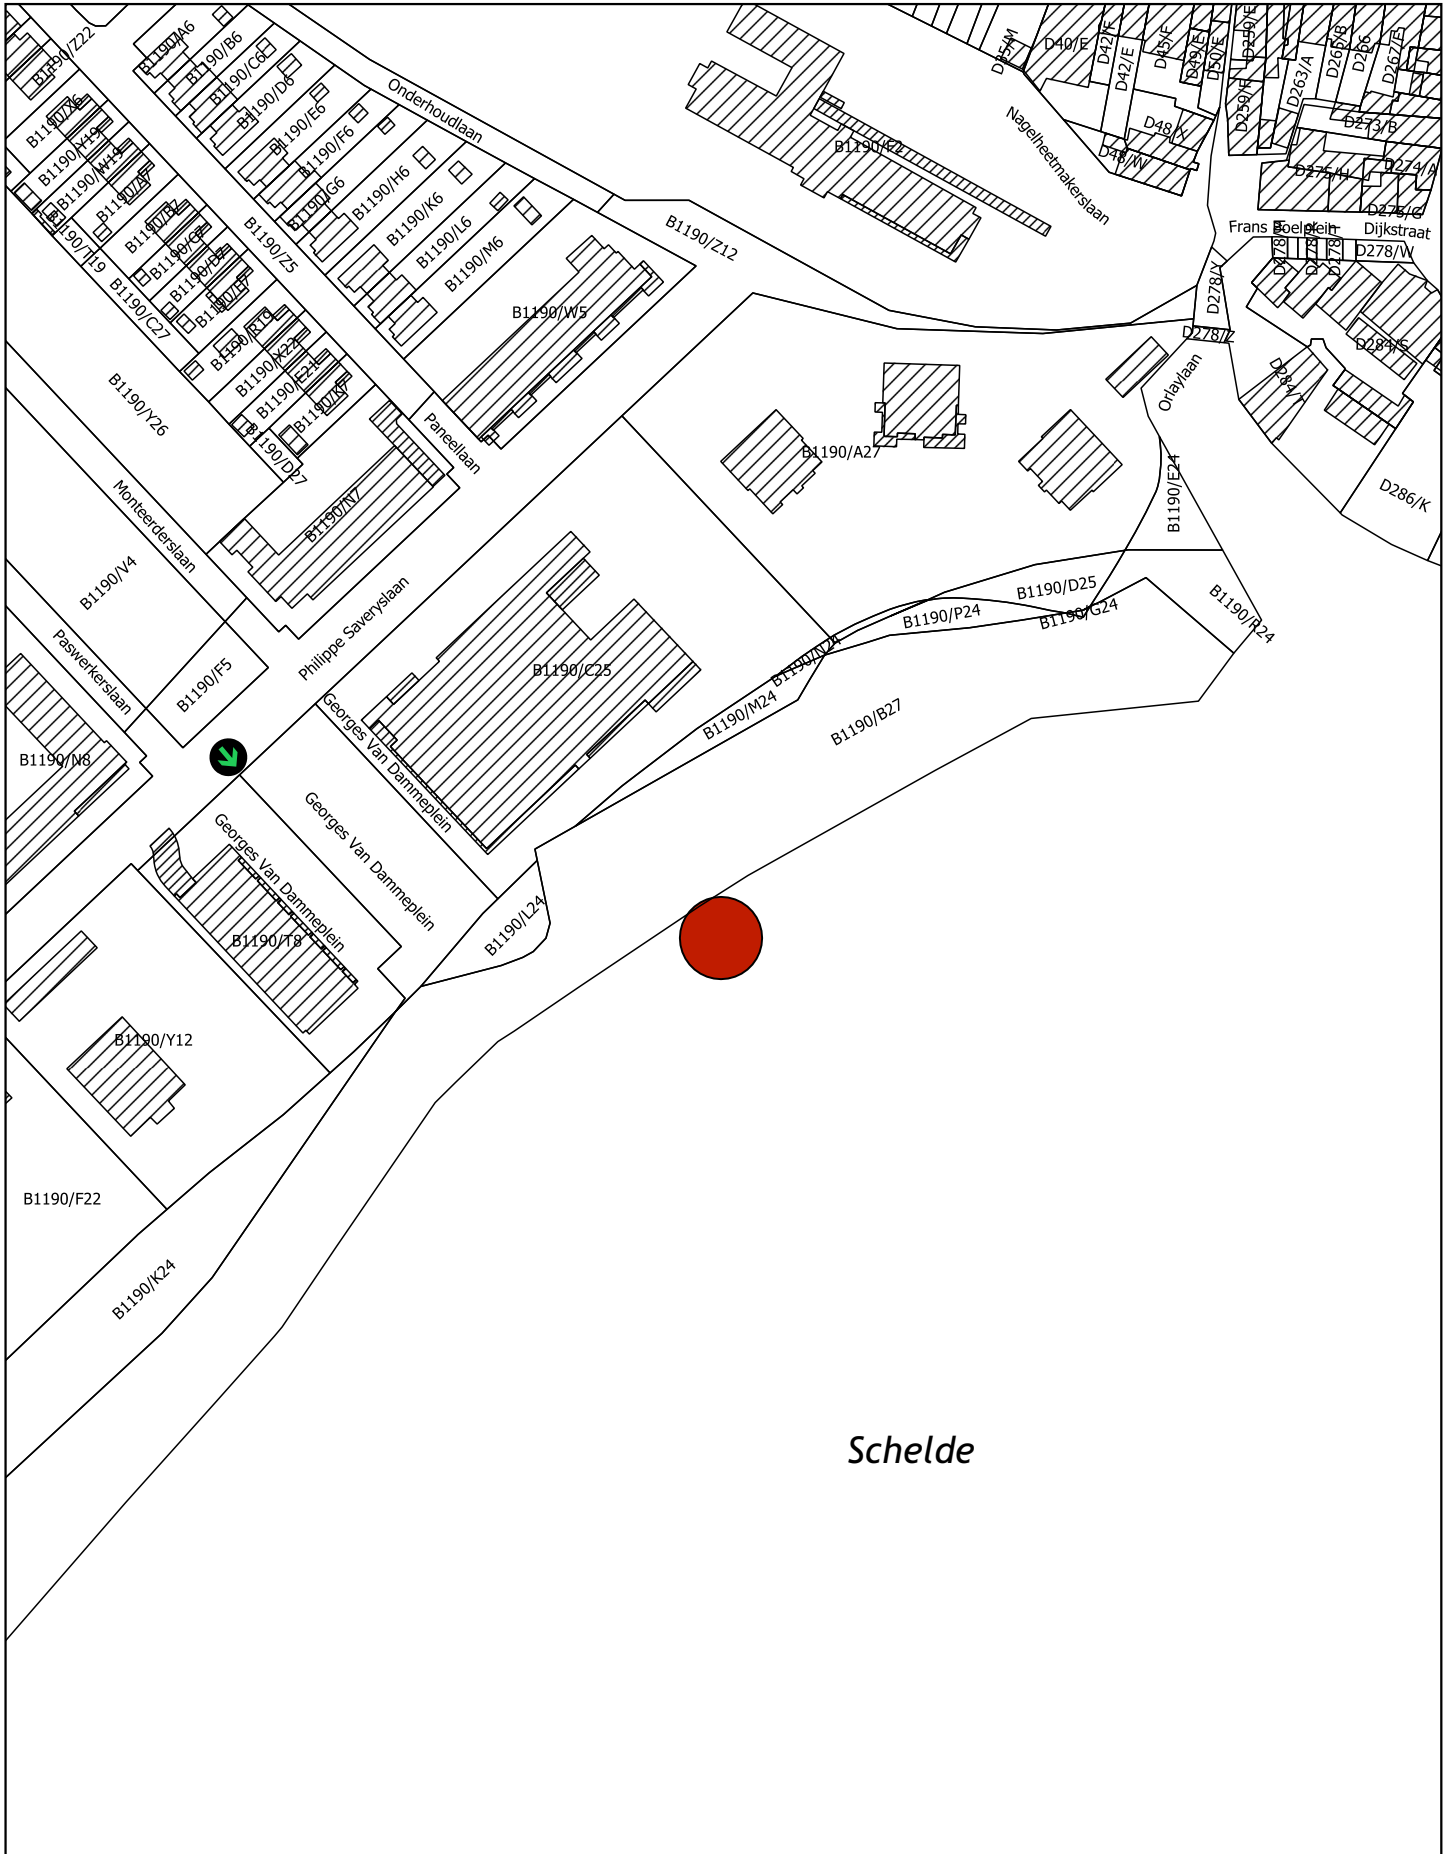
Elektrische torenkraan van de Boelwerf, Philippe Saverysstraat zonder nummer

Mij bekend om gevoegd te worden bij het besluit van heden:



Brussel,

De Vlaamse minister van Financiën en Begroting, Wonen en Onroerend Erfgoed,

Matthias DIEPENDAELE



Schelde

-  Monument
-  Plaats van aanplakking van het bericht over het openbaar onderzoek

Schaal: 1:2.000
 20 0 20 40 60 80 m

Afbakening gebaseerd op het GRB
 Datum raadpleging: 21/05/2021

