

Bijlage 1. Plan bij het ministerieel besluit tot voorlopige opheffing van de bescherming als monument van de Fabrieksschoorsteen in Nieuwpoort (Ramskapelle)

Provincie: West-Vlaanderen

Gemeente: Nieuwpoort, 4de afdeling Ramskapelle, sectie D

Objectnummer: 4.01/38016/758.1

-

Dossiernummer: 4.001/38016/103.1

Omschrijving:

Fabrieksschoorsteen, Koolhofstraat zonder numer


Mij bekend om gevoegd te worden bij het besluit van heden:

Brussel,

De Vlaamse minister van Financiën en Begroting, Wonen en Onroerend Erfgoed,



Matthias DIEPENDAELE

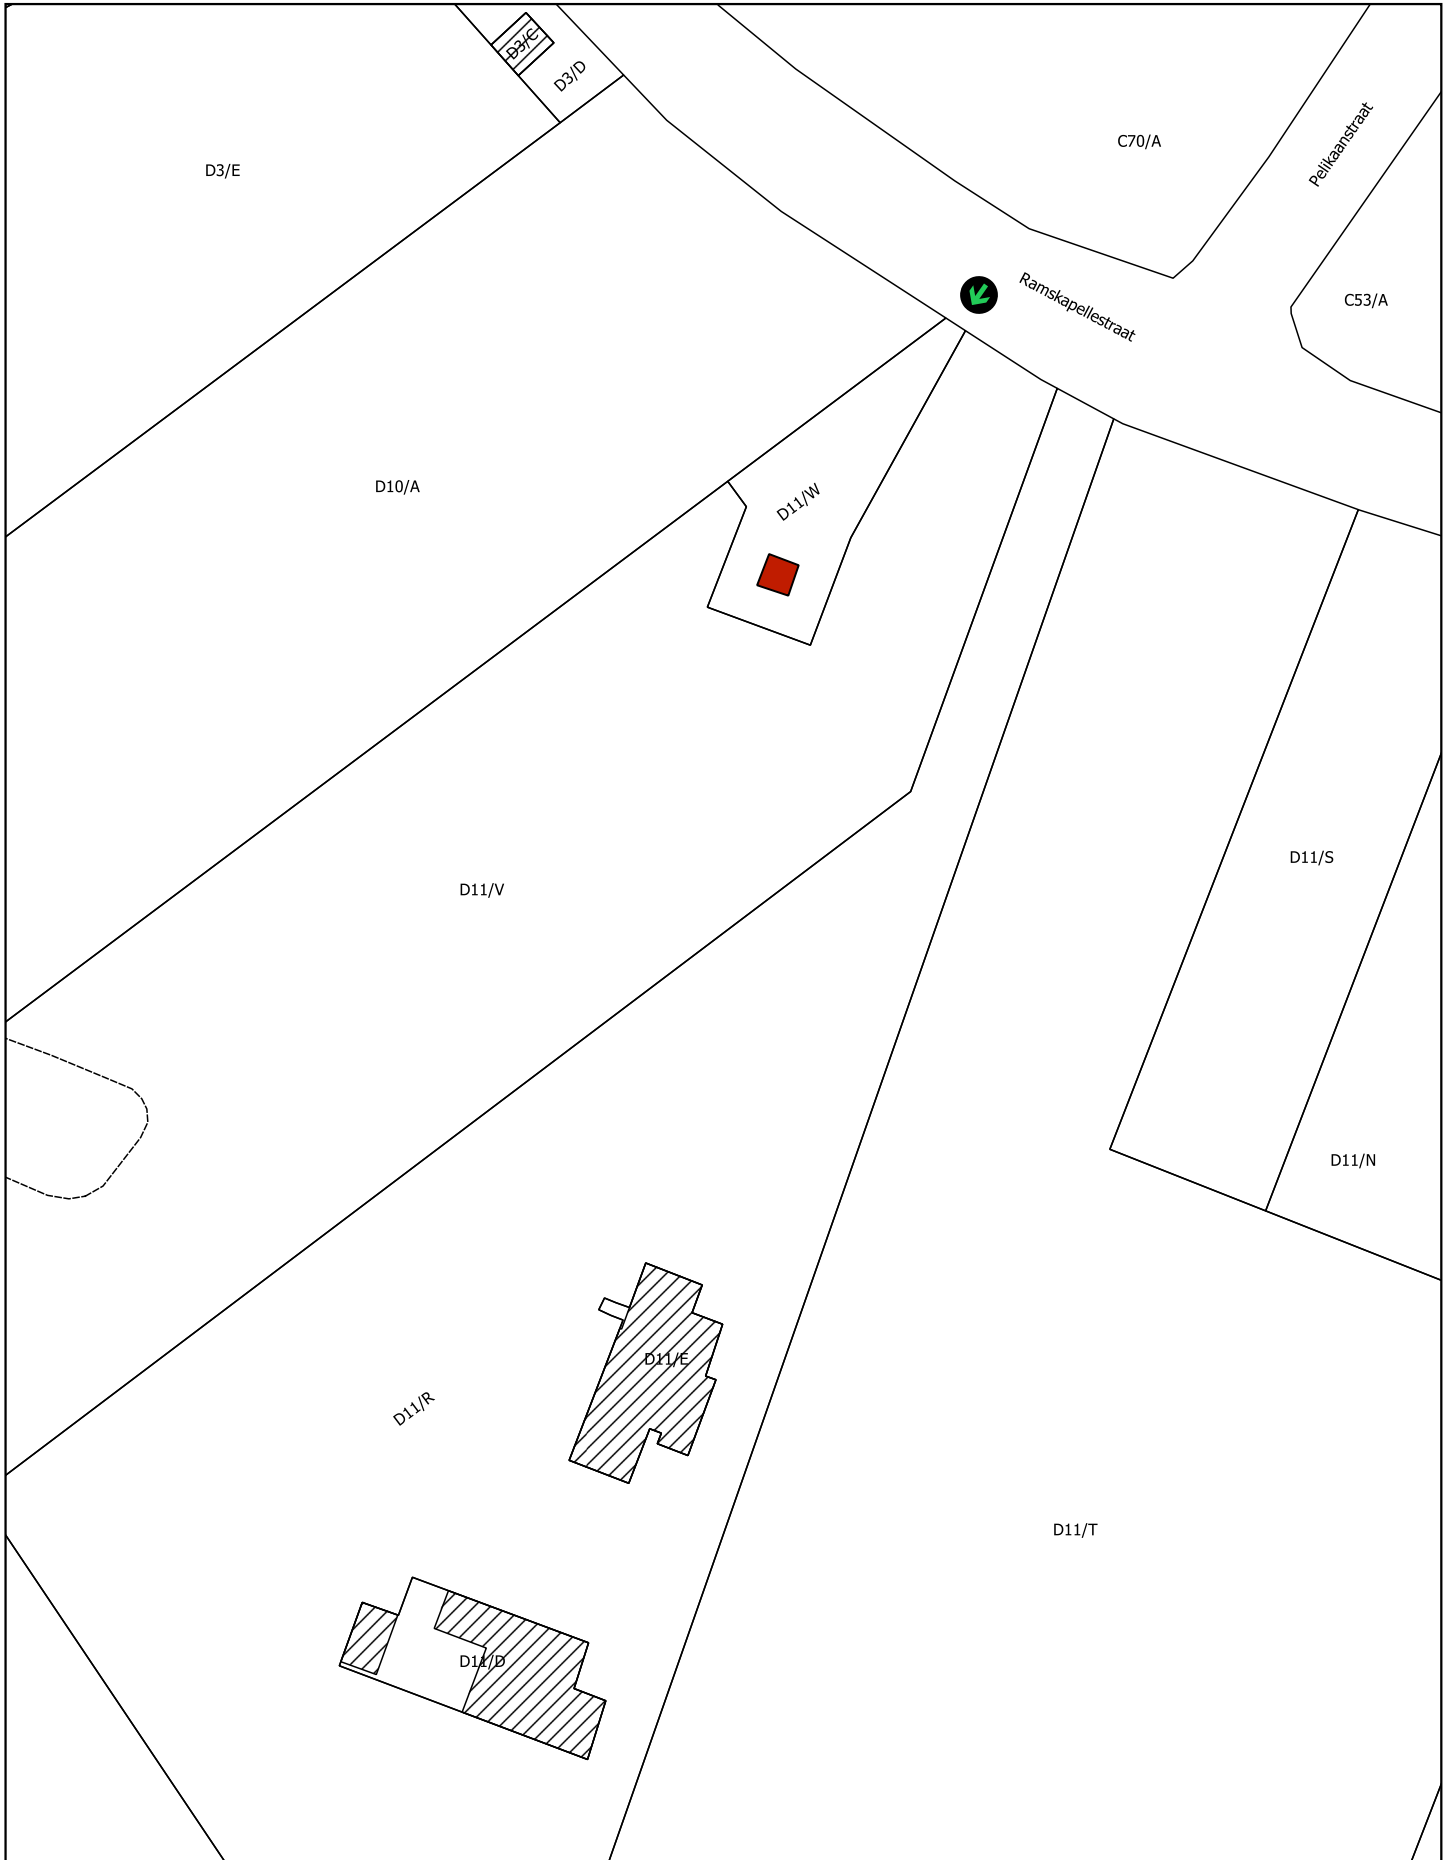

Monument



Plaats van aanplakking van het bericht
over het openbaar onderzoek

Schaal: 1:1.000

10 0 10 20 30 40 m



Afbakening gebaseerd op het GRB
Datum raadpleging: 13/09/2021

