

Bijlage 1. Plan bij het ministerieel besluit tot definitieve bescherming als monument van de wederopbouwhoeve 'Kasteelhoeve' met omwald huis, stal- en schuurvleugel en Sint-Annakapel in Diksmuide (Beerst)

Provincie: West-Vlaanderen

Gemeente: Diksmuide, 4de afdeling, sectie A

Objectnummer: 4.01/32003/839.1

-

Dossiernummer: 4.001/32003/151.1

Omschrijving:

Wederopbouwhoeve 'Kasteelhoeve' met omwald huis, stal- en schuurvleugel en Sint-Annakapel,
Oostendestraat 87

Mij bekend om gevoegd te worden bij het besluit van heden:

Brussel,

De Vlaamse minister van Financiën en Begroting, Wonen en Onroerend Erfgoed,


Getekend door: Matthias Diependaele (Sig)

Getekend op: 2021-10-18 22:48:34 +02:00

Reden: Ik keur dit document goed



Matthias DIEPENDAELE

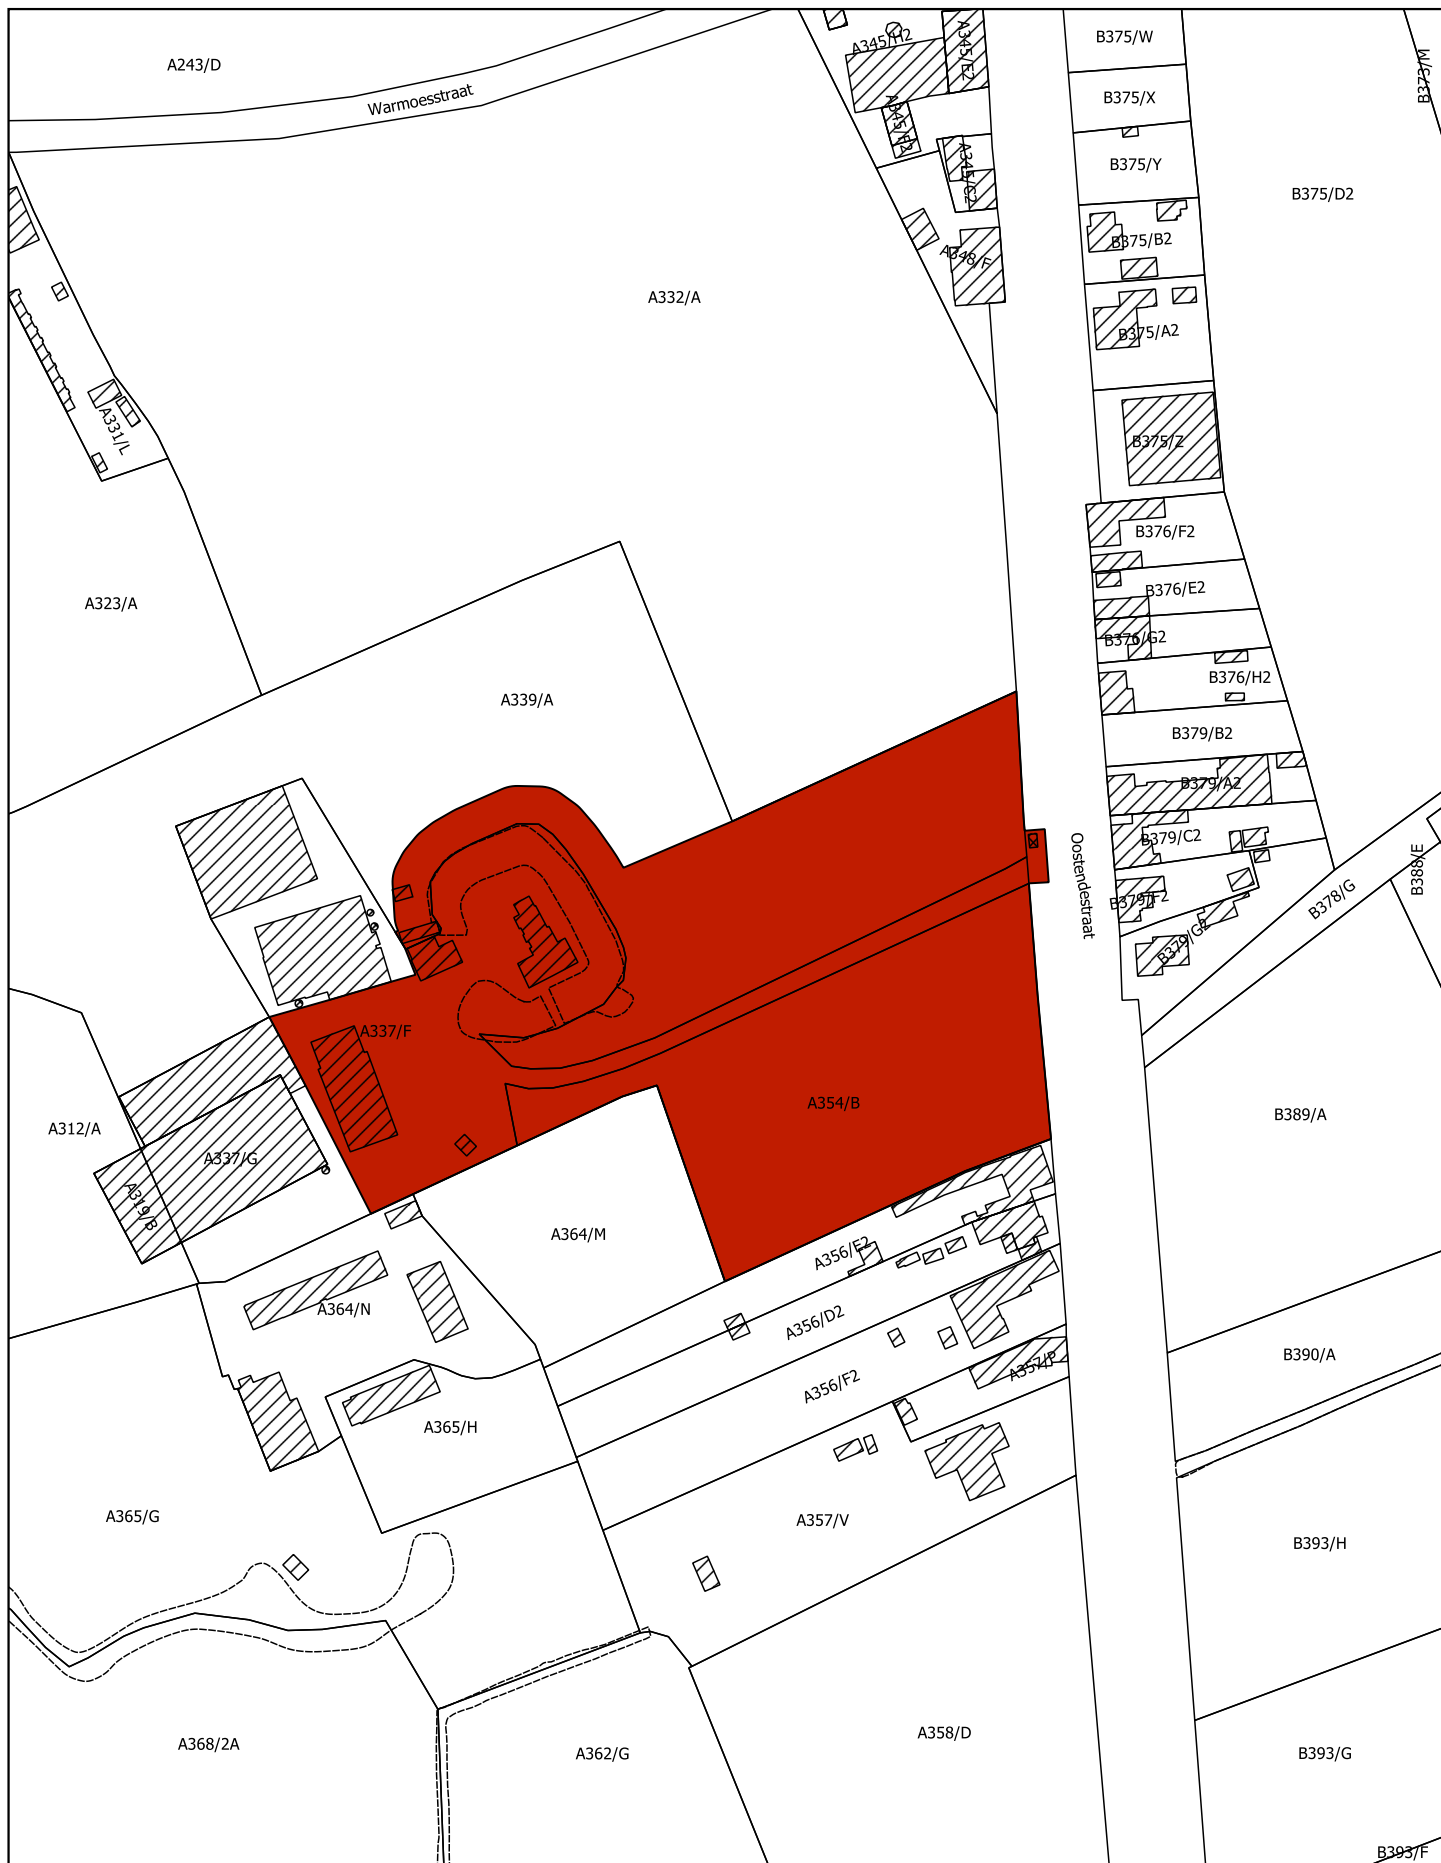

 Monument

Schaal: 1:2.000

20 0 20 40 60 80 m



Afbakening gebaseerd op het GRB
Datum raadpleging: 11/08/2021

