

Bijlage 1. Plan bij het ministerieel besluit tot definitieve bescherming als monument van de wederopbouwhoeve 'De Pollepel' met cichorei- en tabaksast, en Britse schuilplaats in Ieper (Zillebeke)

Provincie: West-Vlaanderen

Gemeente: Ieper, 16de afdeling, sectie A, sectie D

Objectnummer: 4.01/33011/1085.1

-

Dossiernummer: 4.001/33011/125.1

Omschrijving:

Wederopbouwhoeve 'De Pollepel' met cichorei- en tabaksast, en Britse schuilplaats,
Komenseweg 30

Mij bekend om gevoegd te worden bij het besluit van heden:


Brussel,


De Vlaamse minister van Financiën en Begroting, Wonen en Onroerend Erfgoed,

Getekend door: Matthias Diependaele (Sig)
Getekend op: 2021-10-18 22:49:20 +02:00
Reden: ik keur dit document goed



Matthias DIEPENDAELE

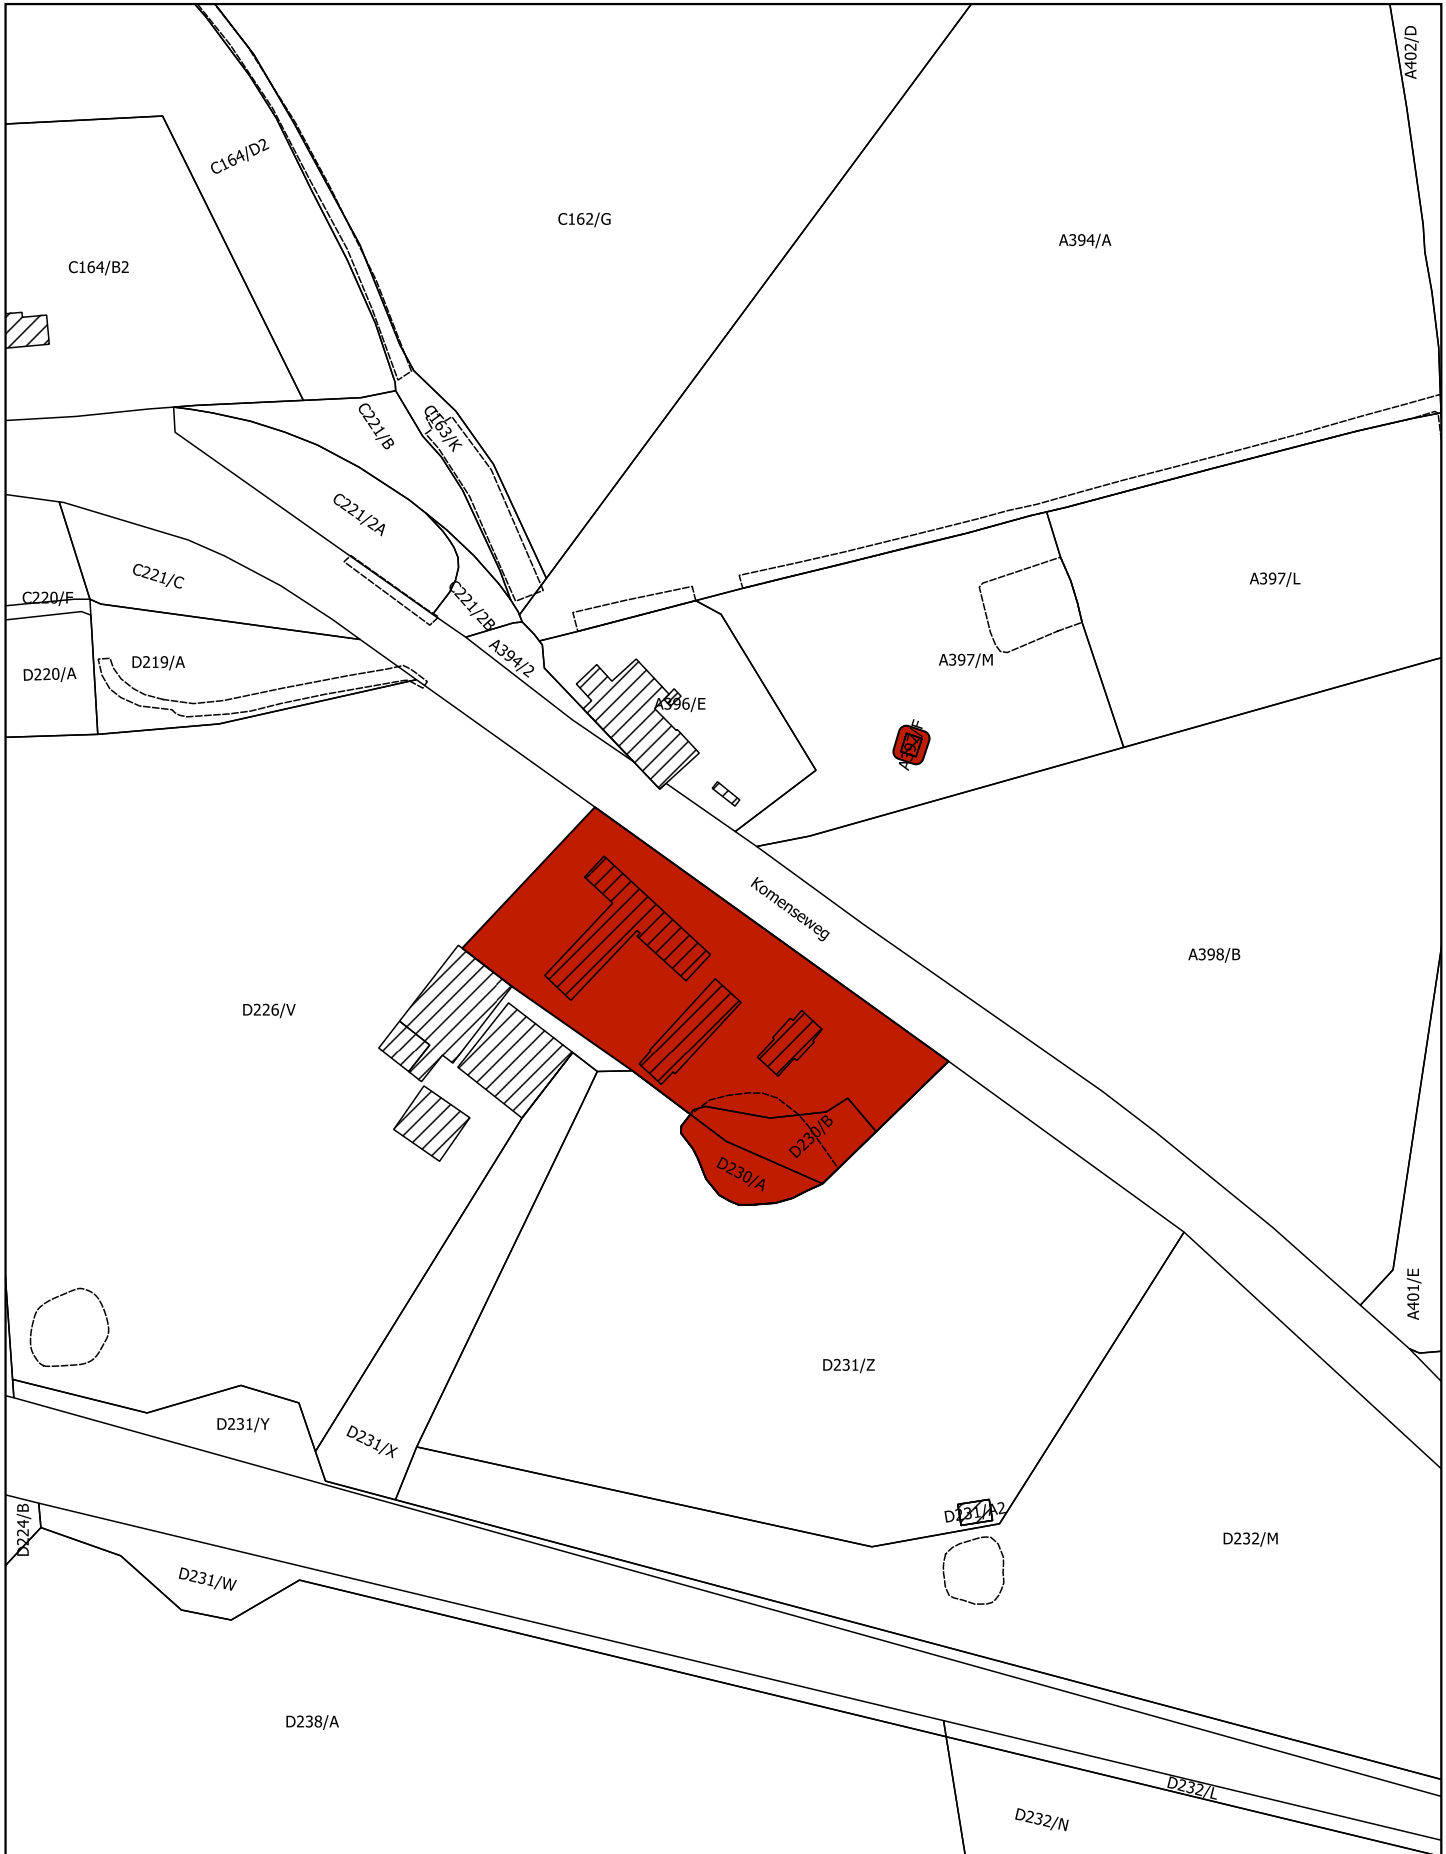

 Monument

Schaal: 1:2.000



Afbakening gebaseerd op het GRB
Datum raadpleging: 11/08/2021

