

Bijlage 1. Plan bij het ministerieel besluit tot definitieve bescherming als monument van de wederopbouwhoeve 'De Roode Poort' met Duitse bunker in Middelkerke (Westende)

Provincie: West-Vlaanderen

Gemeente: Middelkerke, 10de afdeling, sectie A

Objectnummer: 4.01/35011/818.1

-

Dossiernummer: 4.001/35011/107.1

Omschrijving:


wederopbouwhoeve 'De Roode Poort' met Duitse bunker, Westendelaan 195

Mij bekend om gevoegd te worden bij het besluit van heden:

Brussel,

De Vlaamse minister van Financiën en Begroting, Wonen en Onroerend Erfgoed,

Matthias DIEPENDAELE

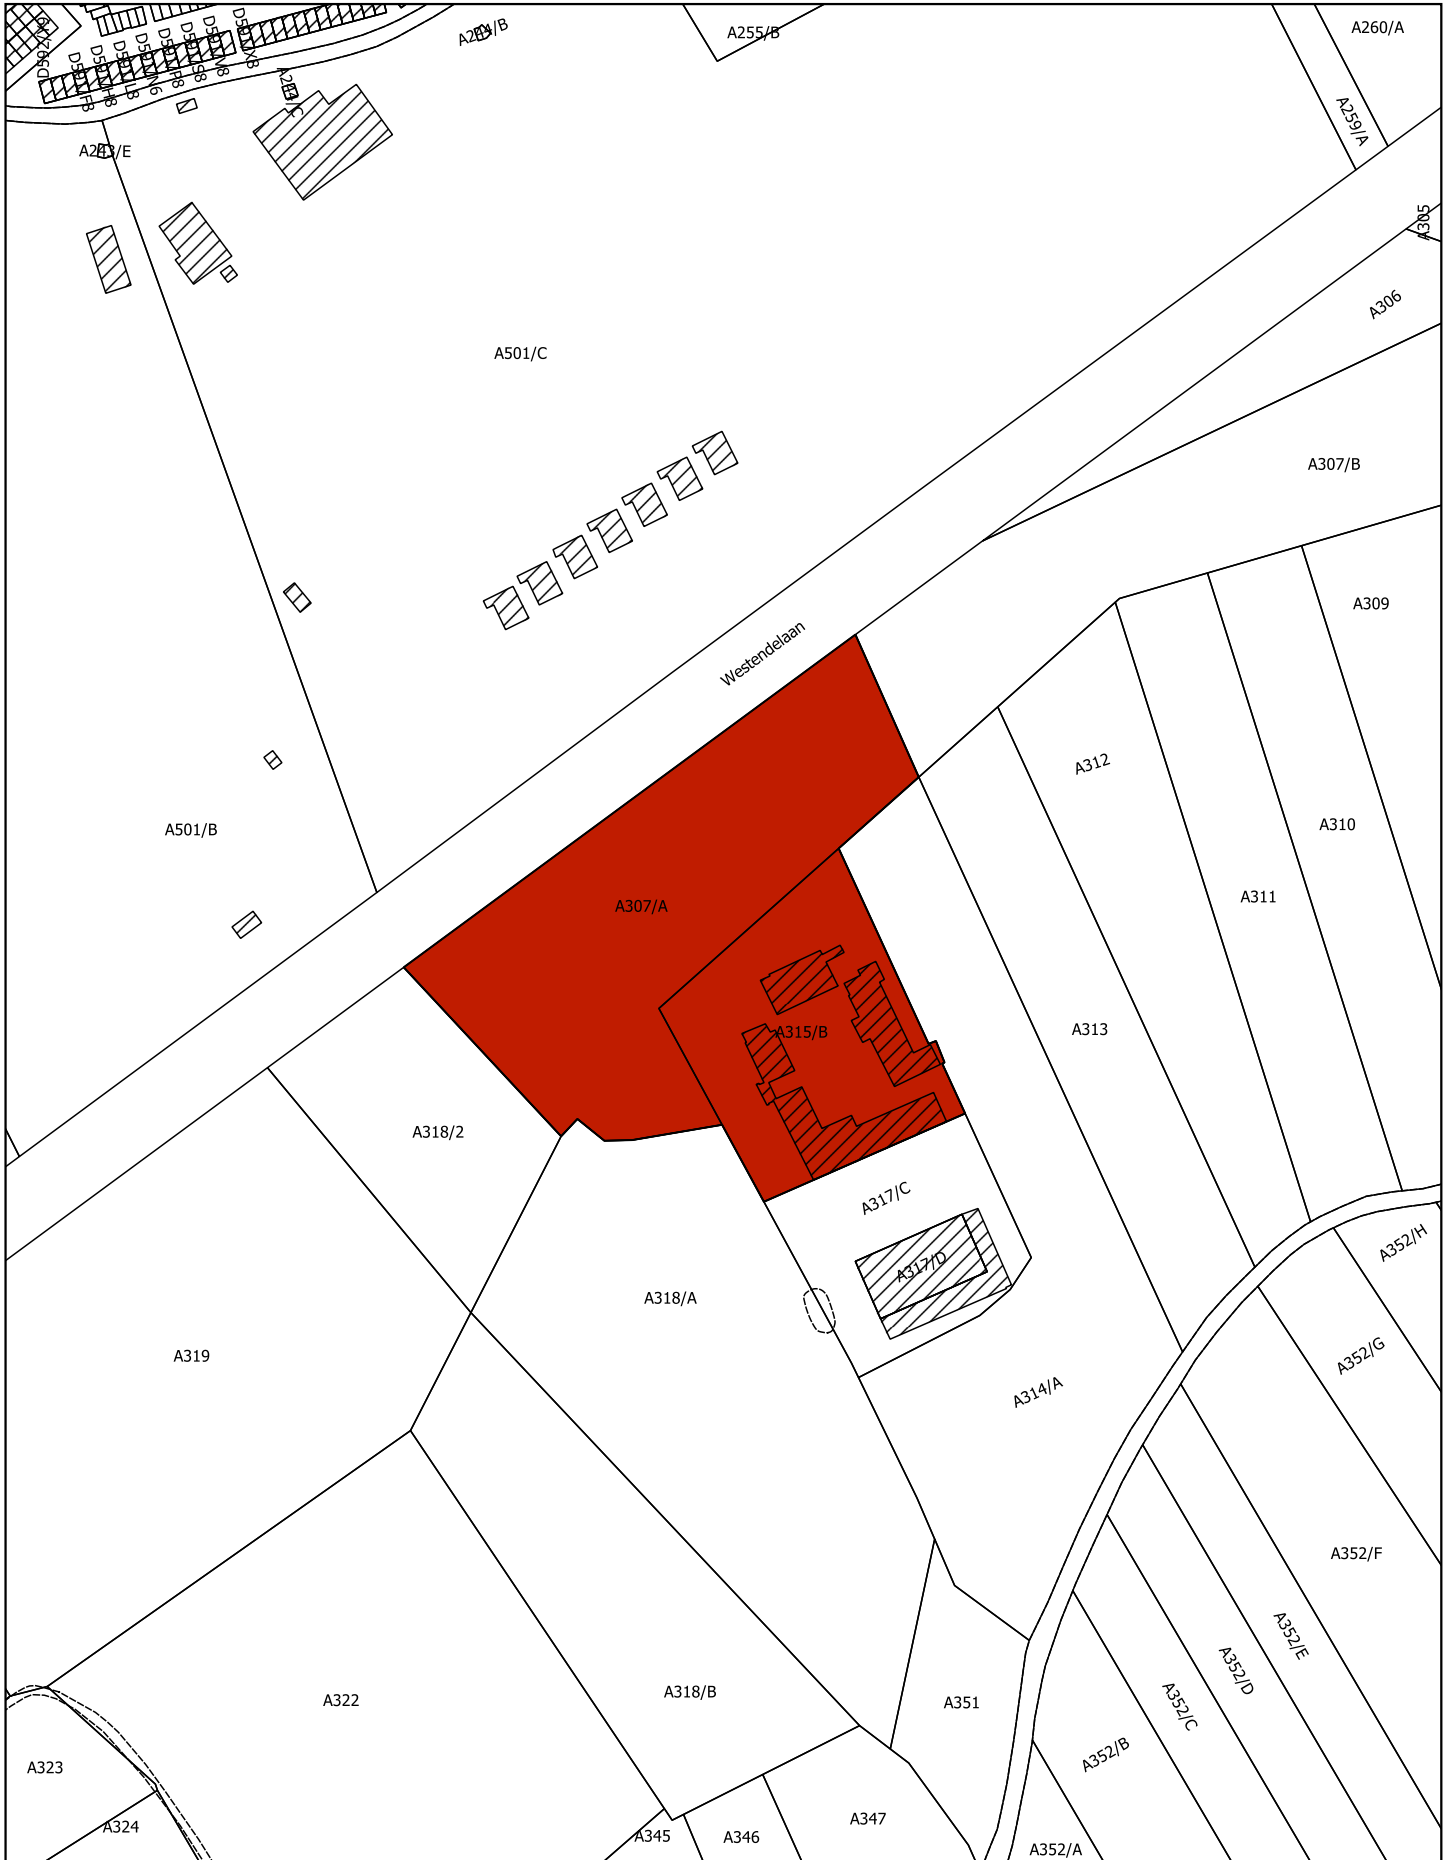

 Monument

Schaal: 1:2.000



Afbakening gebaseerd op het GRB
Datum raadpleging: 11/08/2021

