

Bijlage 1. Plan bij het ministerieel besluit tot definitieve bescherming als monument van het Mariapark bij de abdij van Averbode in Scherpenheuvel-Zichem

Provincie: Vlaams-Brabant

Gemeente: Scherpenheuvel-Zichem, 5de afdeling, sectie A

Objectnummer: 4.01/24134/134.1

-

Dossiernummer: 4.001/24134/102.1

Omschrijving:

Mariapark bij de abdij van Averbode, Abdijstraat zonder nummer

Mij bekend om gevoegd te worden bij het besluit van heden:

Brussel, 14/01/22

De Vlaamse minister van Financiën en Begroting, Wonen en Onroerend Erfgoed,


Getekend door: Matthias Diependaele (Sig)

Getekend op: 2022-01-14 13:52:53 +01:00

Reden: Ik keur dit document goed



Matthias DIEPENDAELE

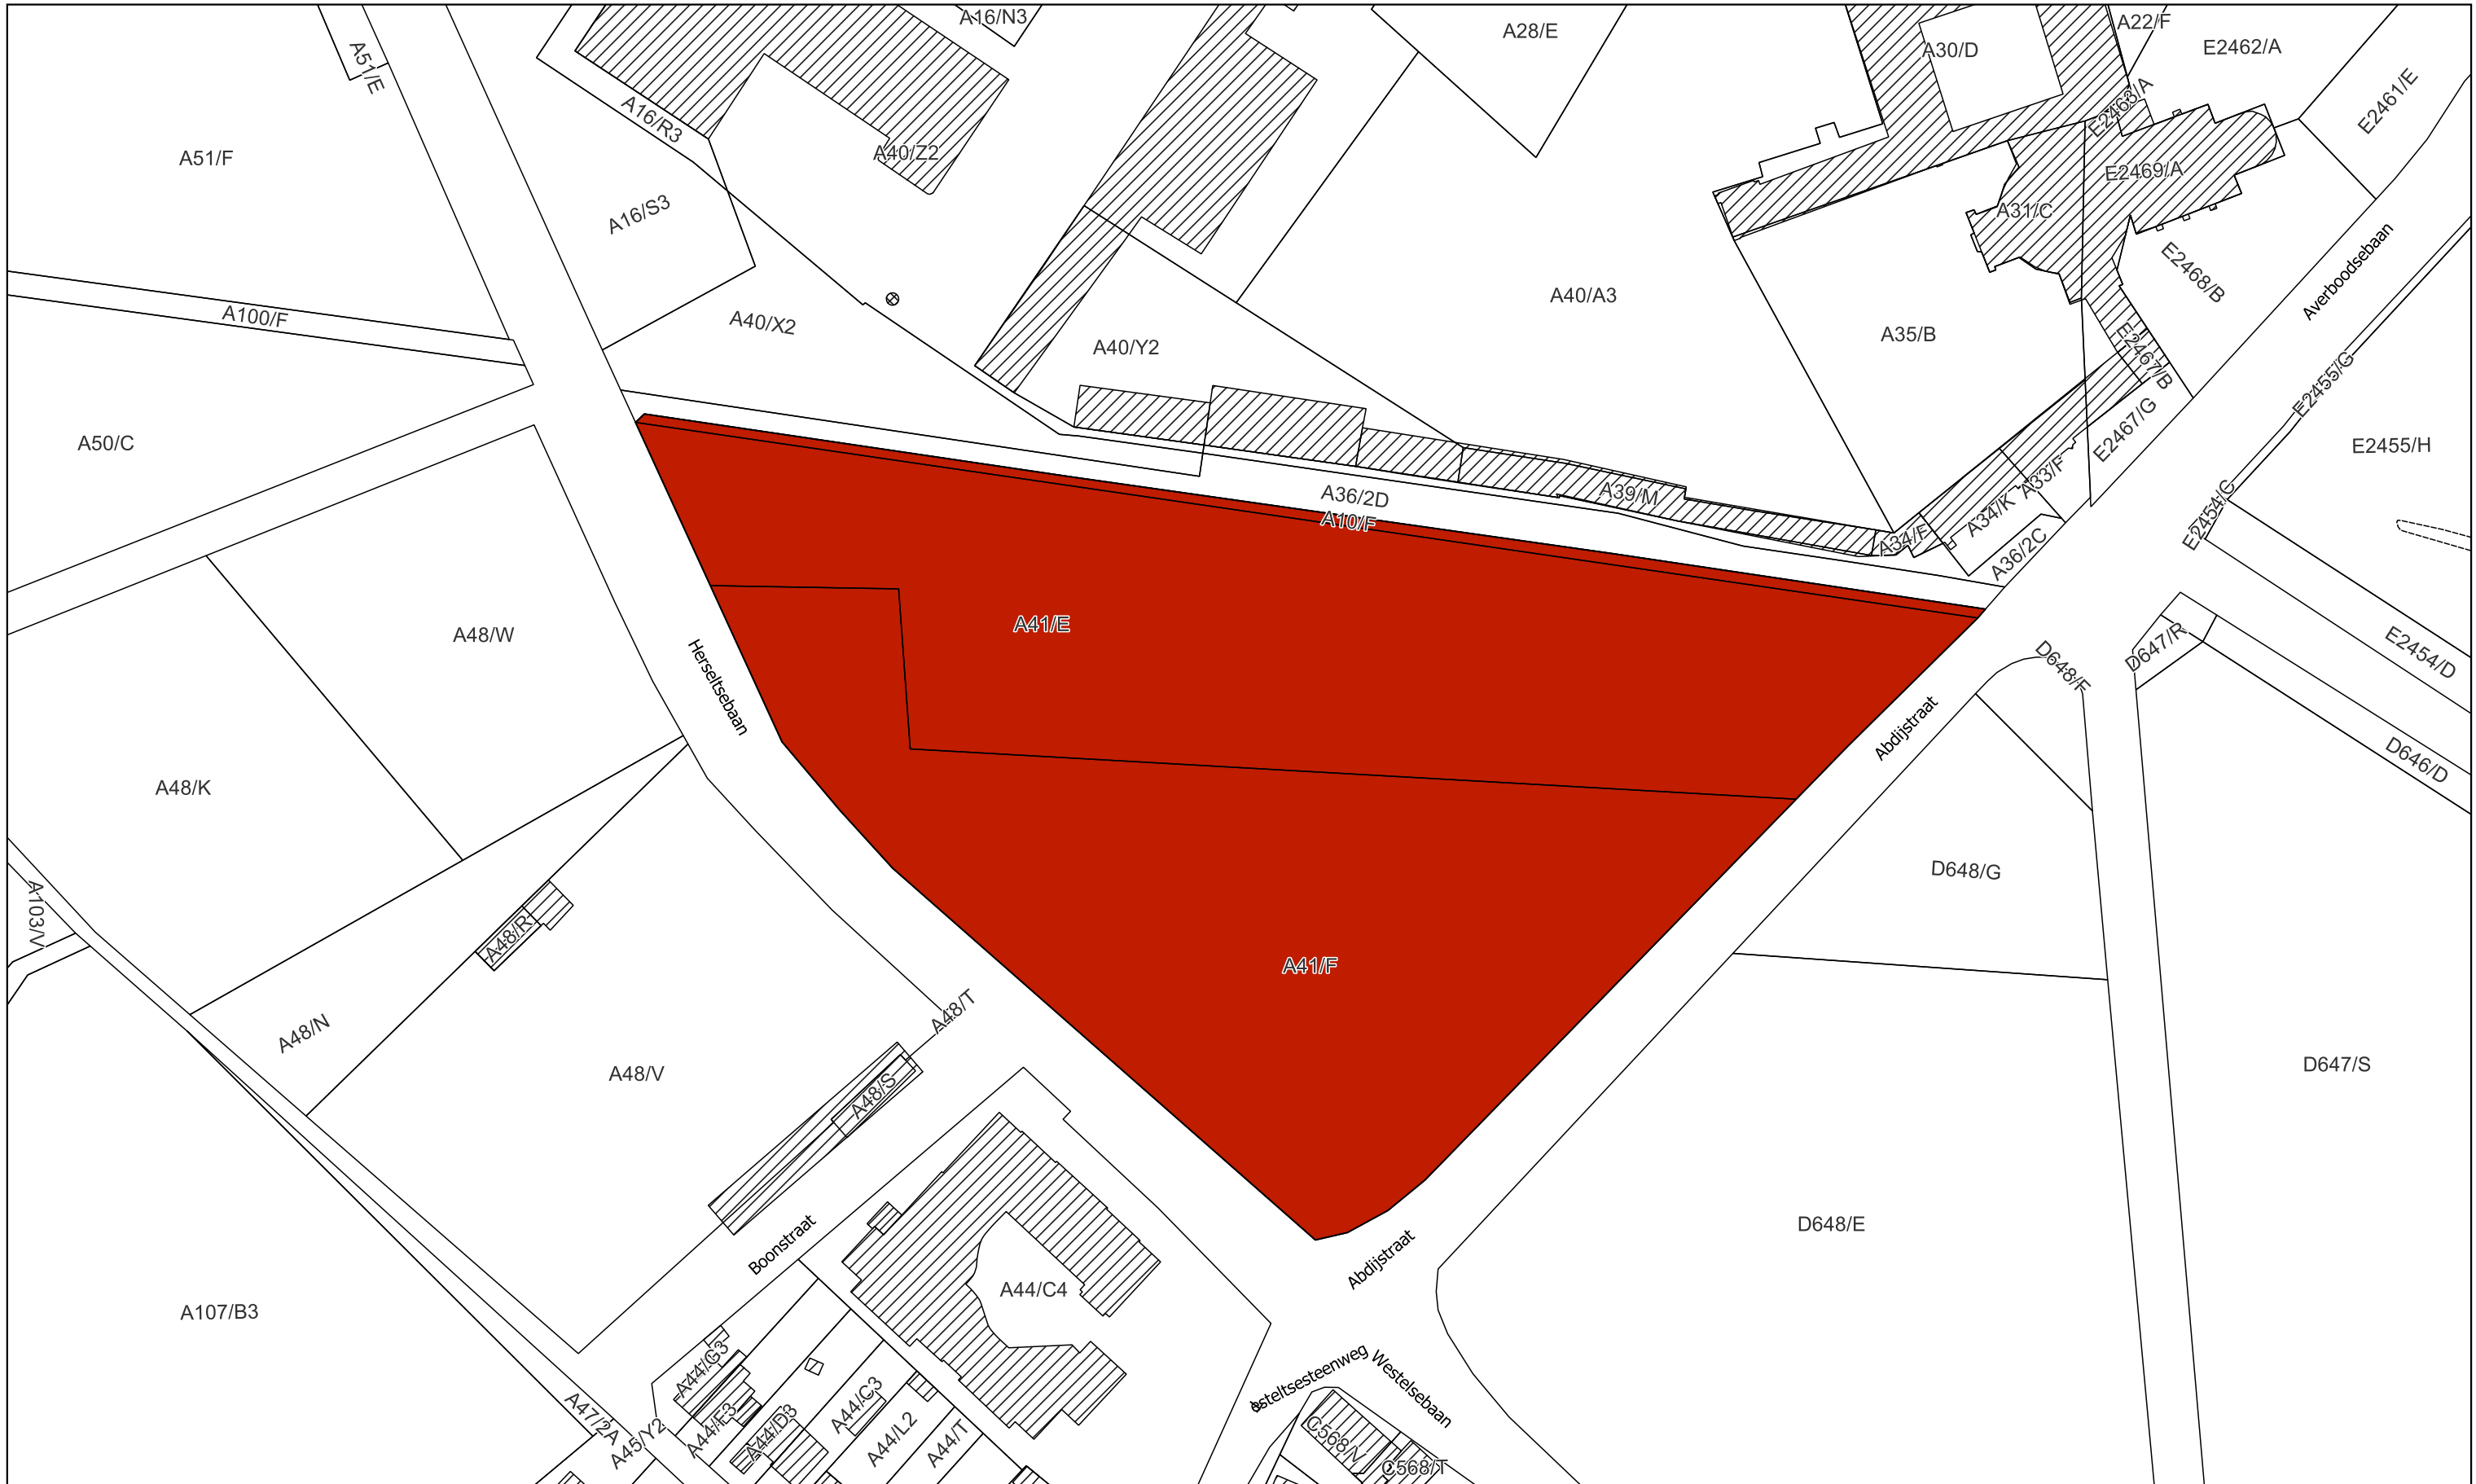

 Monument

Afbakening gebaseerd op het GRB
Datum raadpleging: 05/01/2022

Schaal: 1:1500

