

Bijlage 1. Plan bij het ministerieel besluit tot voorlopige opheffing van de bescherming als monument en stadsgezicht van de Reclamemuurschildering Cigarettes Marouf in Gent

Provincie: Oost-Vlaanderen

Gemeente: Gent, 9de afdeling, sectie 1

Objectnummer: 4.01/44021/1437.1

-

Dossiernummer: 4.001/44021/113.2

Omschrijving:

Reclameschildering Marouf, Prinses Clementinastraat 205-213

Mij bekend om gevoegd te worden bij het besluit van heden:


Brussel, 31/01/22




De Vlaamse minister van Financiën en Begroting, Wonen en Onroerend Erfgoed,

Getekend door: Matthias Diependaele (Sig)
Getekend op: 2022-01-31 13:54:36 +01:00
Reden: ik keur dit document goed

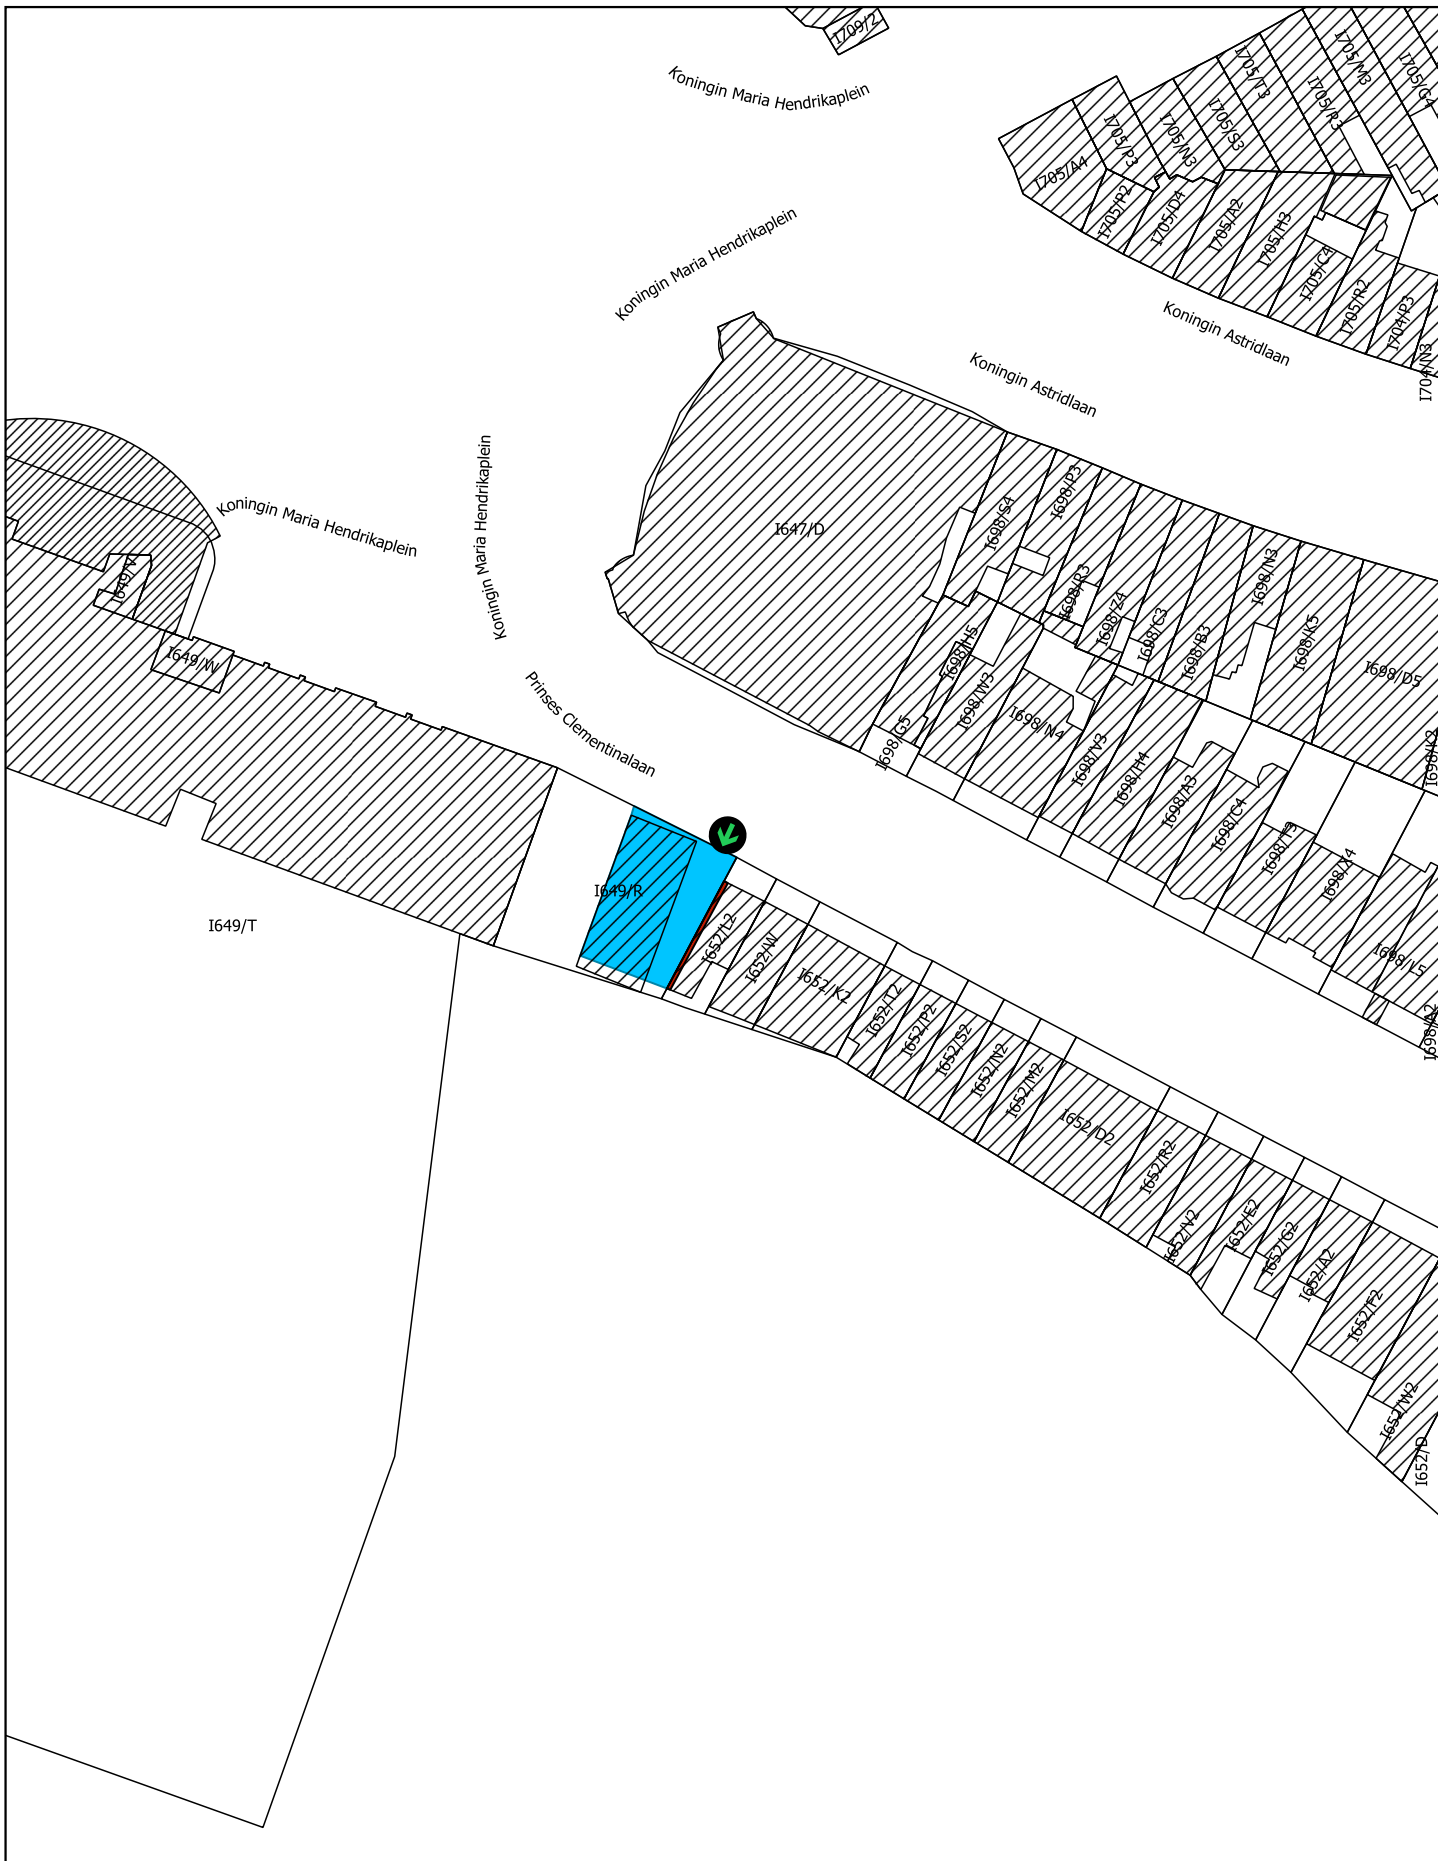

Matthias DIEPENDAELE



-  Monument
-  Stadsgezicht
-  Plaats van aanplakking van het bericht over het openbaar onderzoek

Schaal: 1:1.000

10 0 10 20 30 40 m



Afbakening gebaseerd op het GRB
Datum raadpleging: 28/10/2021

