

**Bijlage 1. Plan bij het ministerieel besluit tot definitieve bescherming als monument van de zwarte moerbeï in pastorietauin in Kampenhout**

Provincie: Vlaams-Brabant

Gemeente: Kampenhout, 1ste afdeling, sectie E

Objectnummer: 4.01/23038/130.1

-

Dossiernummer: 4.001/23038/101.1

Omschrijving:


Zwarte moerbeï in pastorietauin, Dorpsstraat 11

Mij bekend om gevoegd te worden bij het besluit van heden:

Brussel,

De Vlaamse minister van Financiën en Begroting, Wonen en Onroerend Erfgoed,

Matthias DIEPENDAELE

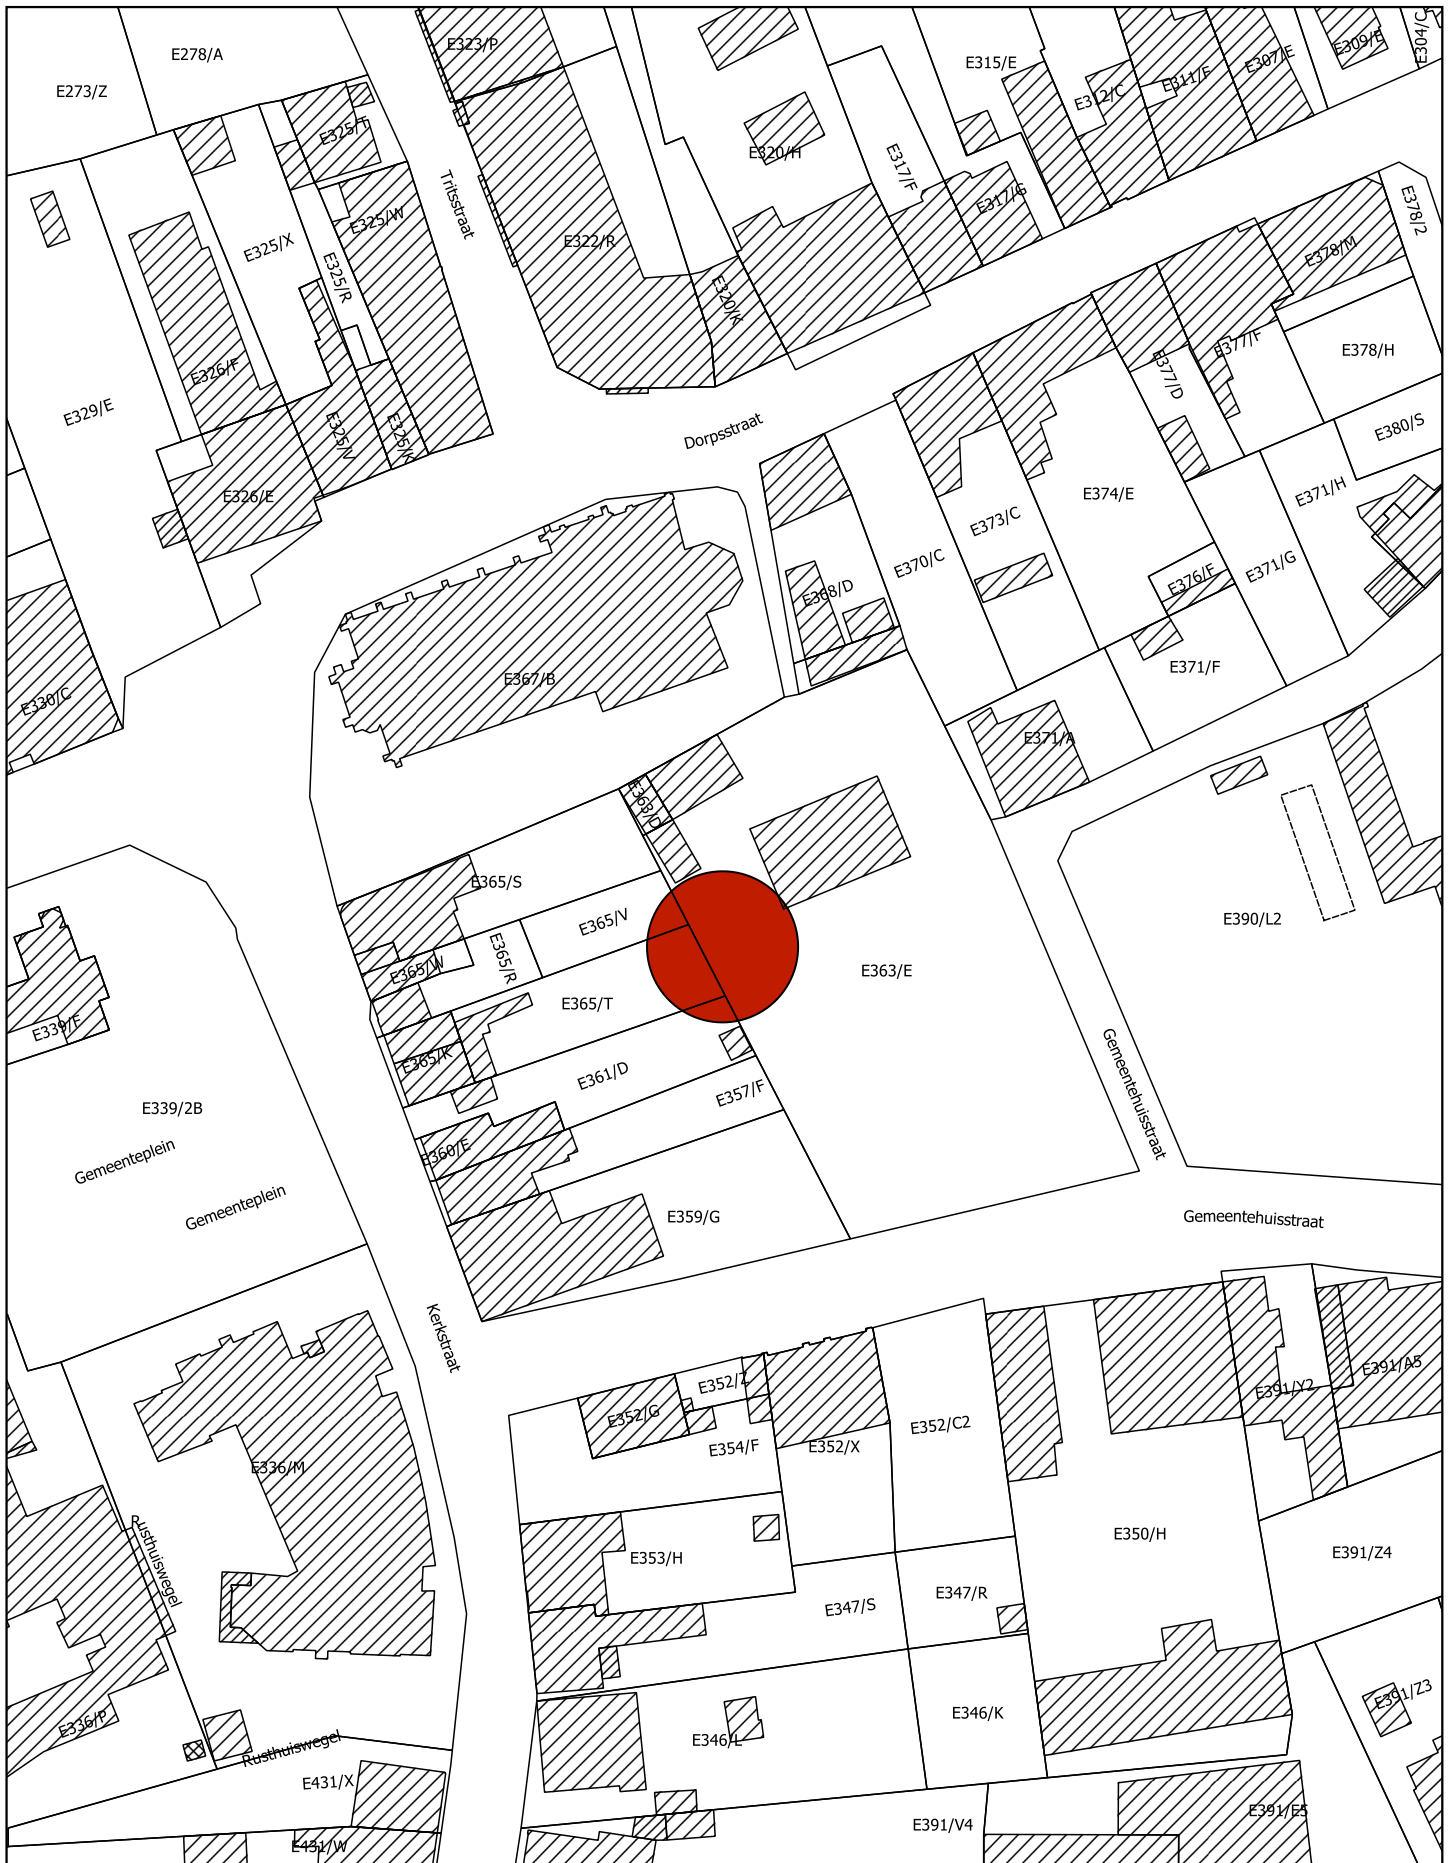

 Monument

Schaal: 1:1.000

10 0 10 20 30 40 m



Afbakening gebaseerd op het GRB  
Datum raadpleging: 01/12/2021

