

Bijlage 2. Plan bij het ministerieel besluit tot voorlopige wijziging van het koninklijk besluit van 21 augustus 1979 tot bescherming als monument van het orgel in de Onze-Lieve-Vrouwekerk te Opwijk omwille van verplaatsing naar de parochiekerk Sint-Pieter in Opwijk (Mazenzele)

Provincie: Vlaams-Brabant

Gemeente: Opwijk, 3de afdeling, sectie A

Objectnummer: 4.01/23060/120.1

-

Dossiernummer: 4.001/23060/101.1

Omschrijving:

Orgel in de parochiekerk Sint-Pieter, Dorp 44

nieuwe locatie

Mij bekend om gevoegd te worden bij het besluit van heden:


Brussel, 17/02/22

De Vlaamse minister van Financiën en Begroting, Wonen en Onroerend Erfgoed,

Getekend door: Matthias Diependaele (Sig)
Getekend op: 2022-02-17 00:23:39 +01:00
Reden: ik keur dit document goed



Matthias DIEPENDAELE

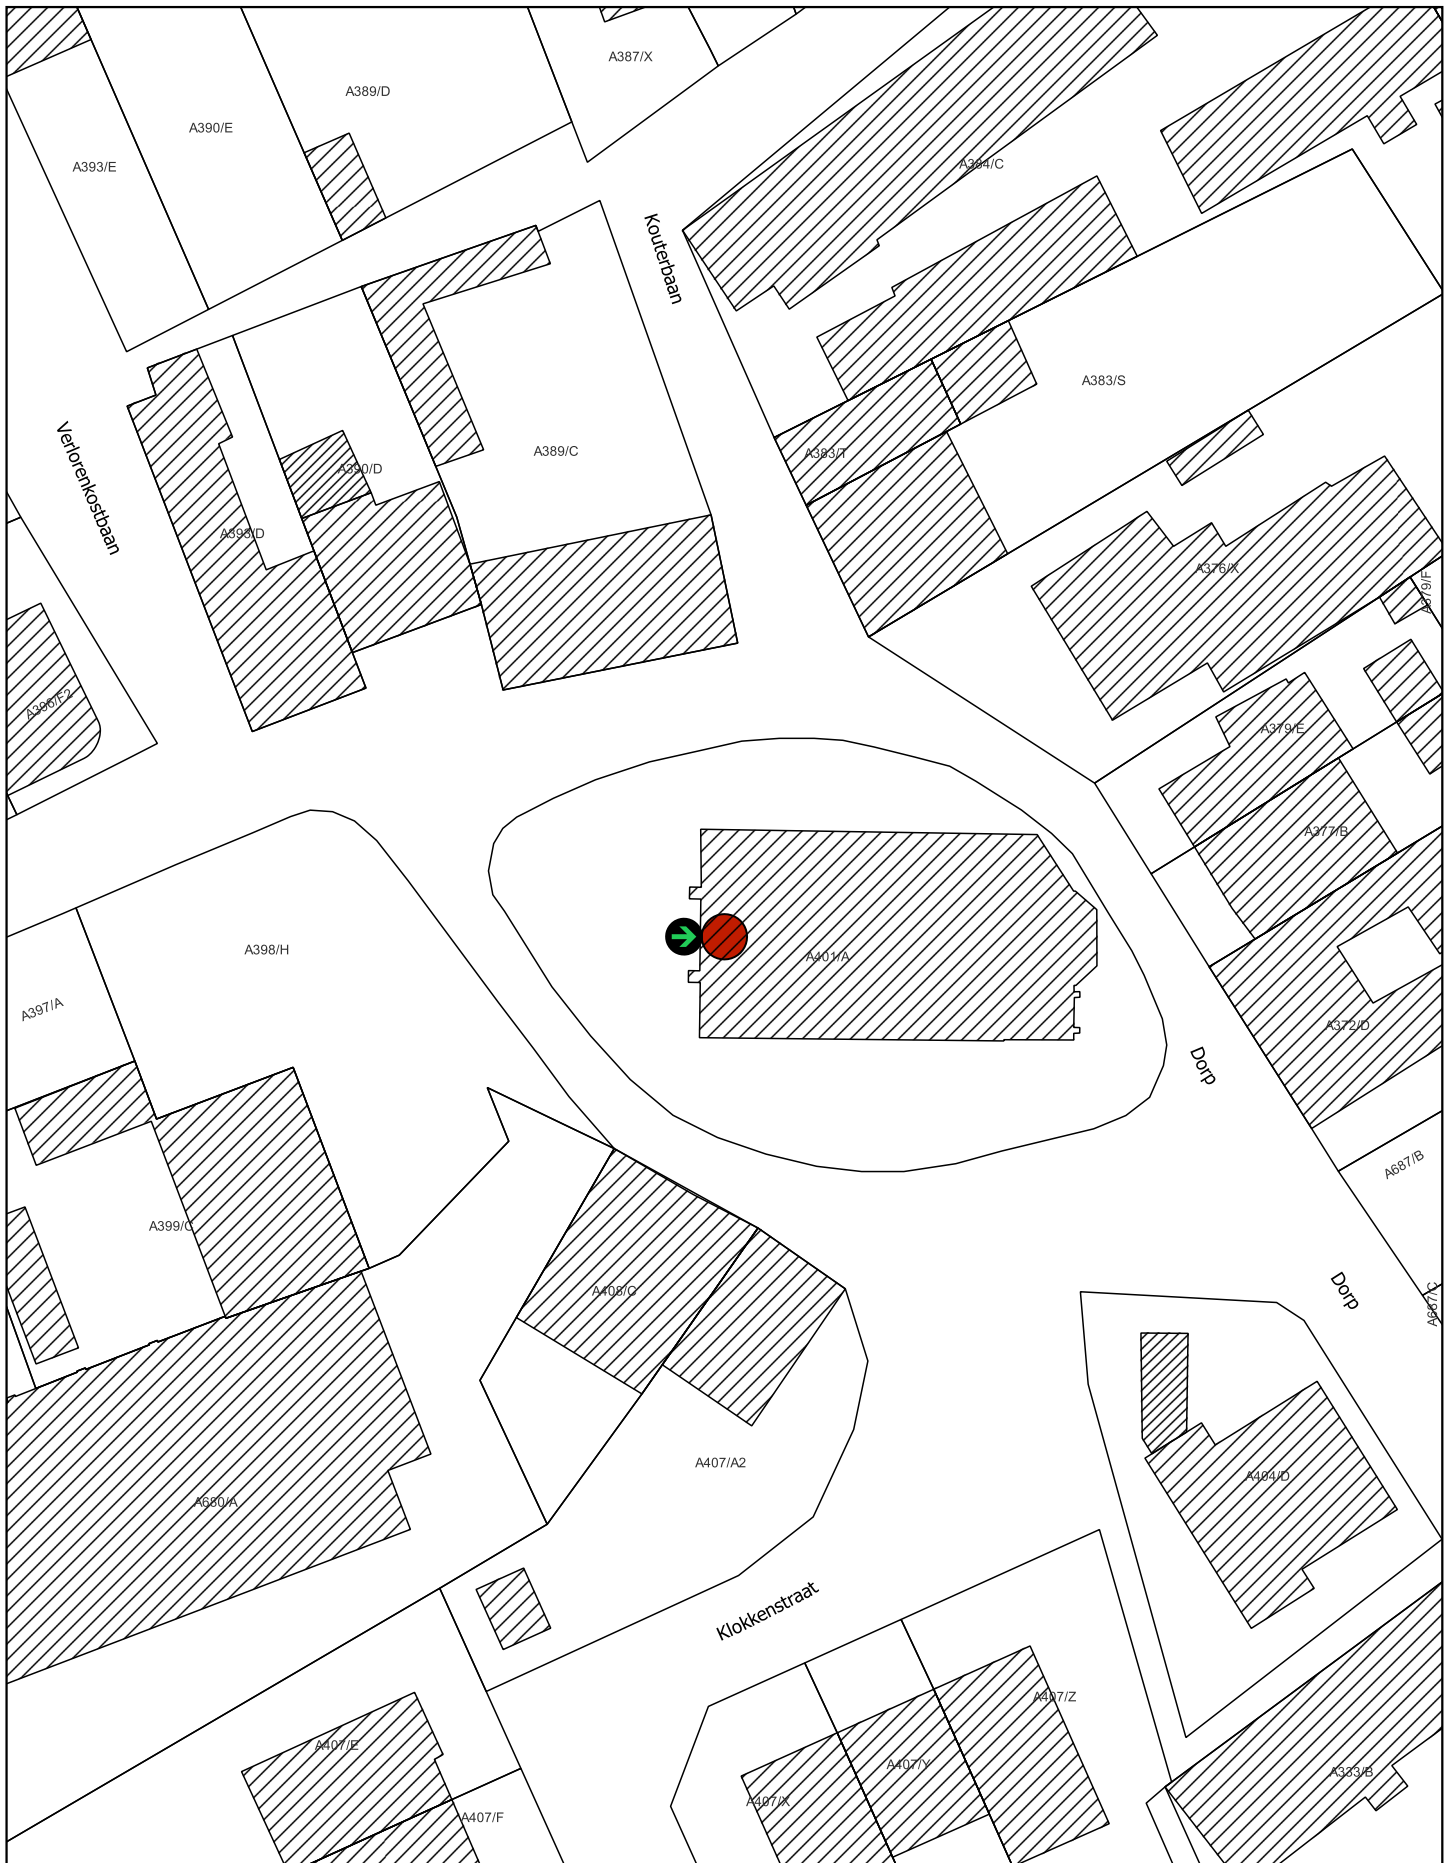

Monument



Plaats van aanplakking van het bericht
over het openbaar onderzoek

Schaal: 1:500

5 0 5 10 15 20 m



Afbakening gebaseerd op het GRB
Datum raadpleging: 01/02/2022

