

Bijlage 1. Plan bij het ministerieel besluit tot definitieve bescherming als monument van Villa Limpens met park in Overijse

Provincie: Vlaams-Brabant

Gemeente: Overijse, 1ste afdeling, sectie M

Objectnummer: 4.01/23062/128.1

-

Dossiernummer: 4.001/23062/104.1

Omschrijving:

Villa Limpens met park, Brusselsesteenweg 465 en Brabantlaan 1

Mij bekend om gevoegd te worden bij het besluit van heden:


Brussel, 03/06/22


De Vlaamse minister van Financiën en Begroting, Wonen en Onroerend Erfgoed,

Getekend door: Matthias Diependaele (Sig)
Getekend op: 2022-06-03 14:25:26 +02:00
Reden: ik keur dit document goed



Matthias DIEPENDAELE

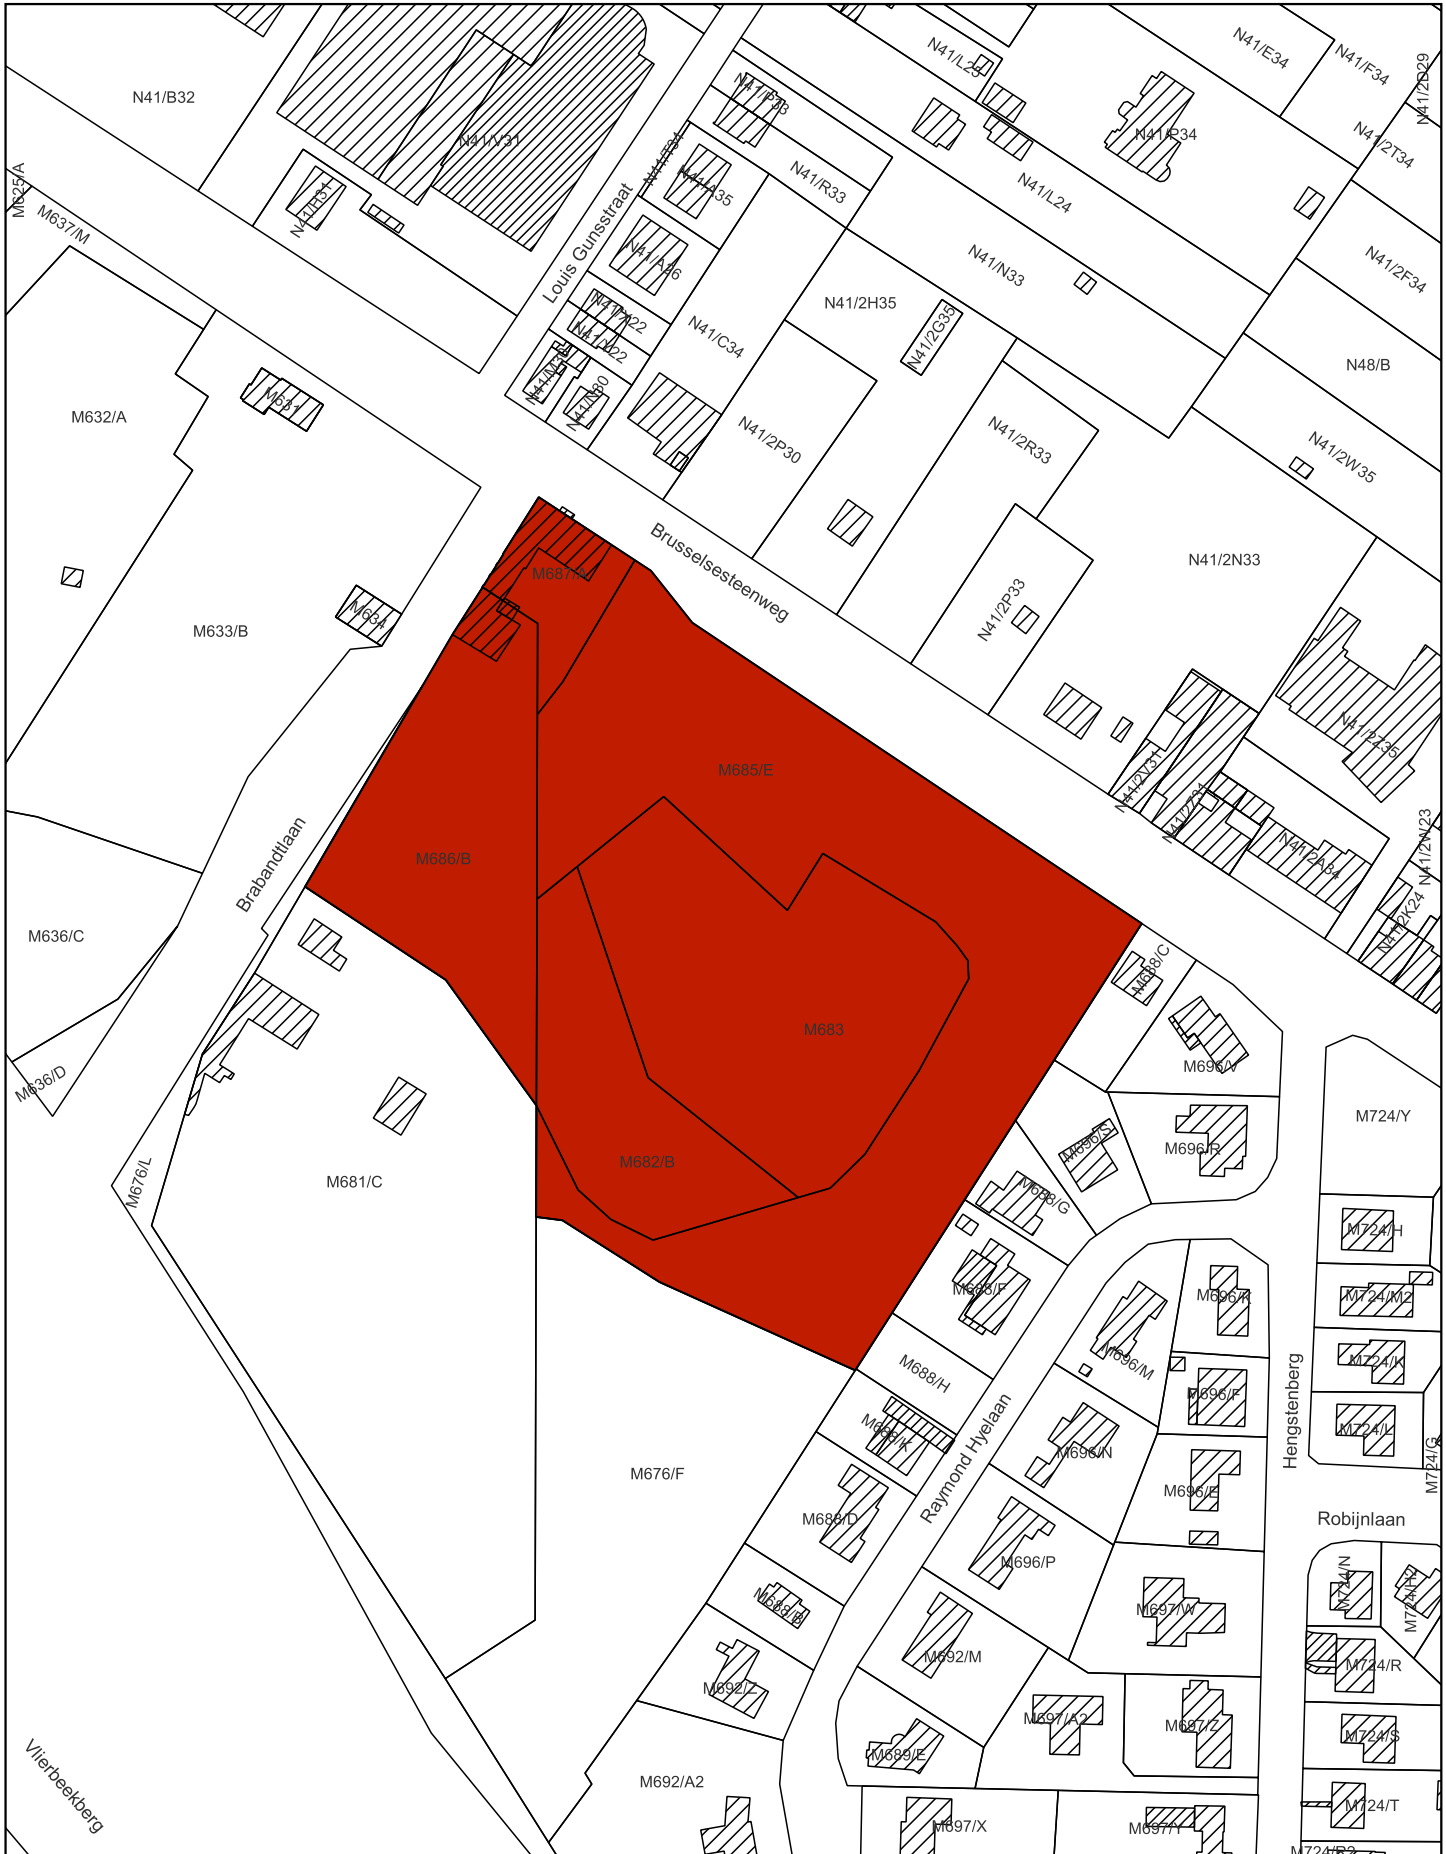

 Monument

Schaal: 1:2.000



Afbakening gebaseerd op het GRB
Datum raadpleging: 28/03/2022

