

Bijlage 1. Plan bij het ministerieel besluit tot voorlopige opheffing van de bescherming als monument van de betonnen brug in Riemst (Vroenhoven)

Provincie: Limburg

Gemeente: Riemst, 4de afdeling, sectie A

Objectnummer: 4.01/73066/122.1

-

Dossiernummer: 4.001/73066/106.1

Omschrijving:

Betonnen brug, Maastrichtersteenweg zonder nummer

Mij bekend om gevoegd te worden bij het besluit van heden:


Brussel, 22/06/22

De Vlaamse minister van Financiën en Begroting, Wonen en Onroerend Erfgoed,

Getekend door: Matthias Diependaele (Sig)
Getekend op: 2022-06-22 17:59:19 +02:00
Reden: ik keur dit document goed



Matthias DIEPENDAELE

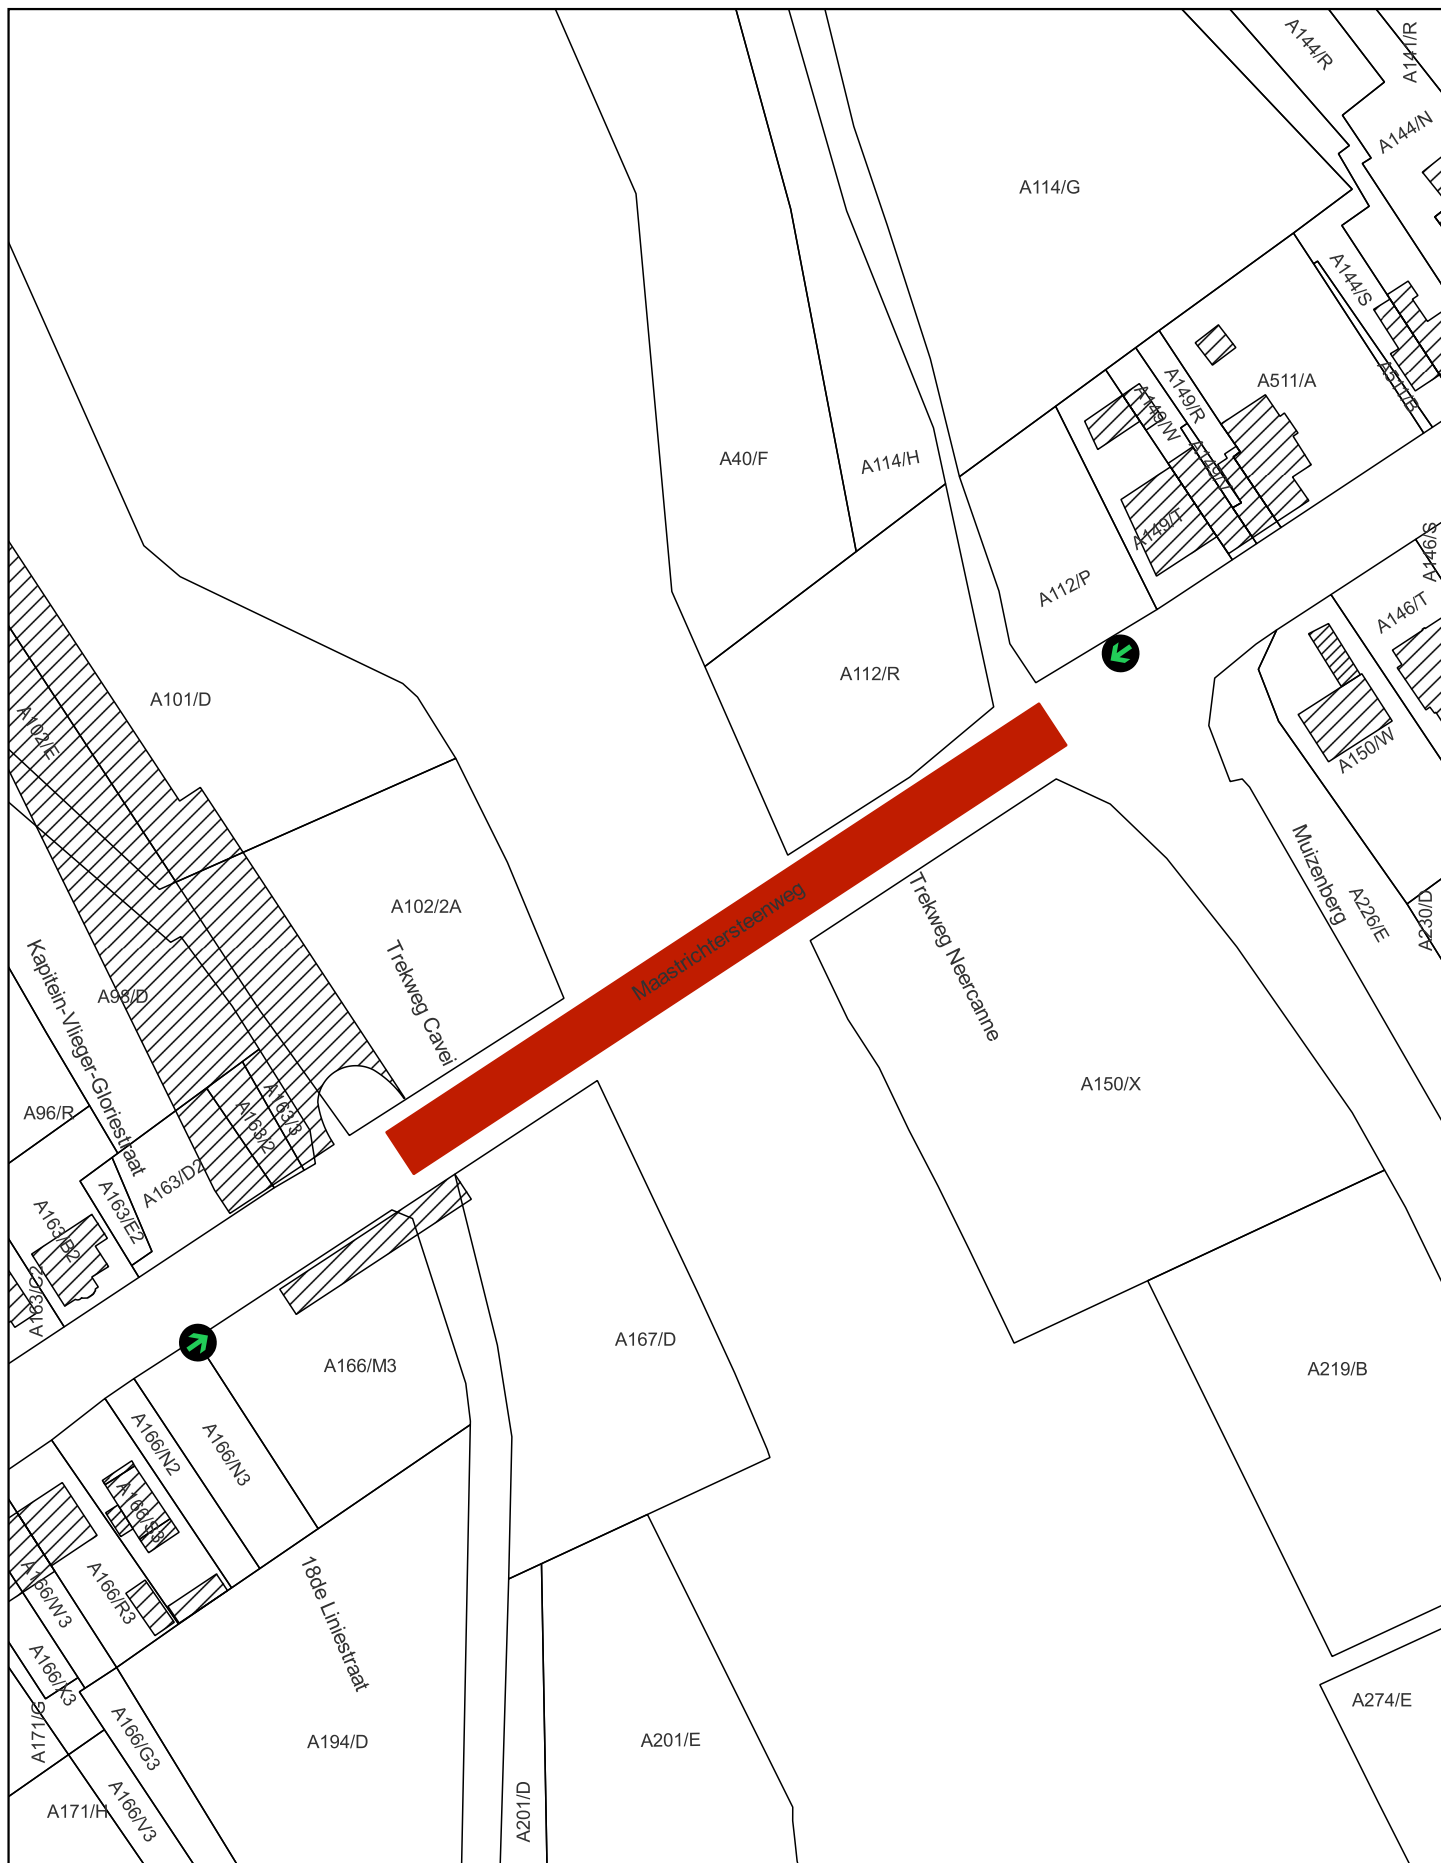

Op te heffen bescherming als monument
 Plaats van aanplakking van het bericht
 over het openbaar onderzoek



Schaal: 1:1.500

10 0 10 20 30 40 m



Afbakening gebaseerd op het GRB
 Datum raadpleging: 24/02/2022

